


A ホール: 天井スクリン 吹付塗装 白 JN-93/日塗工

B 厨房: LGS+ケイカル板 下地寒冷紗+パテコキ VP塗装仕上 白 JN-93/日塗工 3分艶

C WC: LGS+PB 下地寒冷紗+パテコキ AEP塗装仕上 白 JN-93/日塗工 3分艶

●	ダウンライト	DL1	品番:	×6
▼	スポットライト	SP1		×15
L1M	配ダク(1m)	L1M		×1
L2M	配ダク(2m)	L2M		×2
L3M	配ダク(3m)	L3M		×4
L4M	配ダク(4m)	L4M		×1
▼	外装サイン用スポットライト	SP2		×1
◆	ペンダントライト	PL	お客様手配	×7

⊗	既存空調機	×2	S	新規煙感知器	×*
⊡	既存吸気口	×3	⊡	新規吸気口	×*
●	既存非常照明	×2	○	新規SP	×*
⊕	既存避難誘導灯	×2	▲	有線放送スピーカー (お客様手配)	×*
S	既存煙感知器	×1	⊕	吸音パネル (お客様手配)	※電気使いません ×1

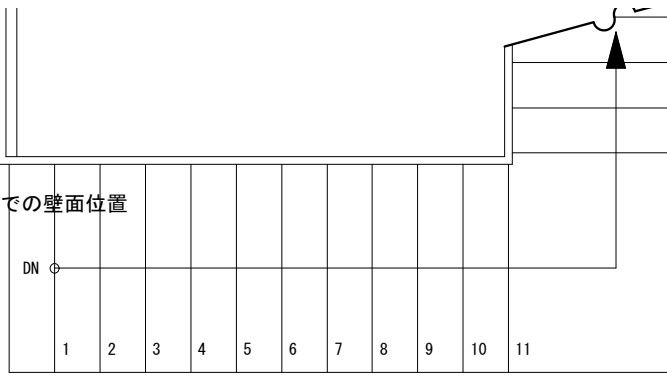


※配線ダクト吊り高
照明器具下端にてFL+2650 SL+2800 (厨房天井 下端揃え)



天伏図
7/24

checked:	drawn: MINOSHIMA	drawingdate: 2019.06.23	title: NANA TEA & TSUTSUMI 青山店	NO. ③
			subjects: 平面図	scale: S=1/50


A展開図

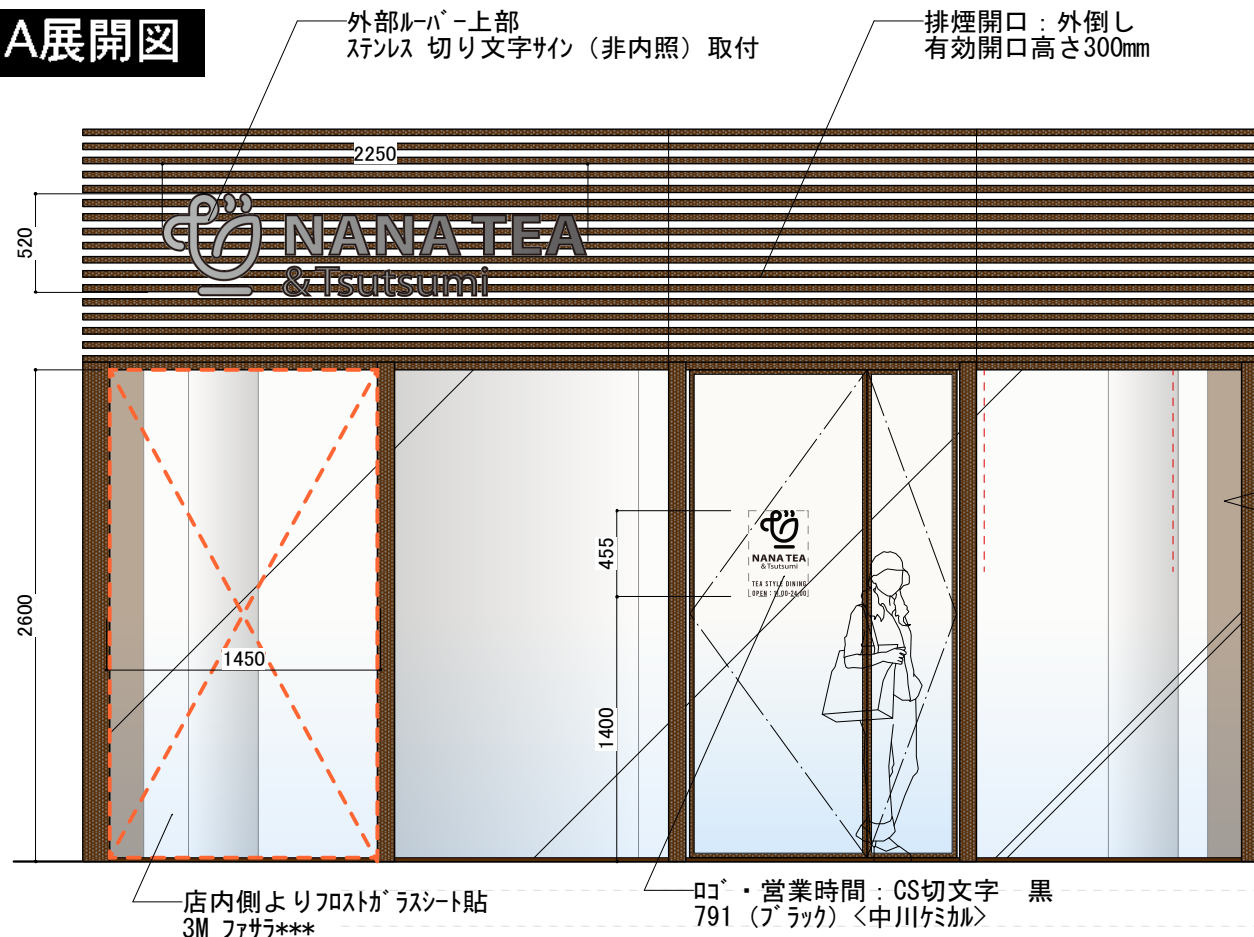


B展開図

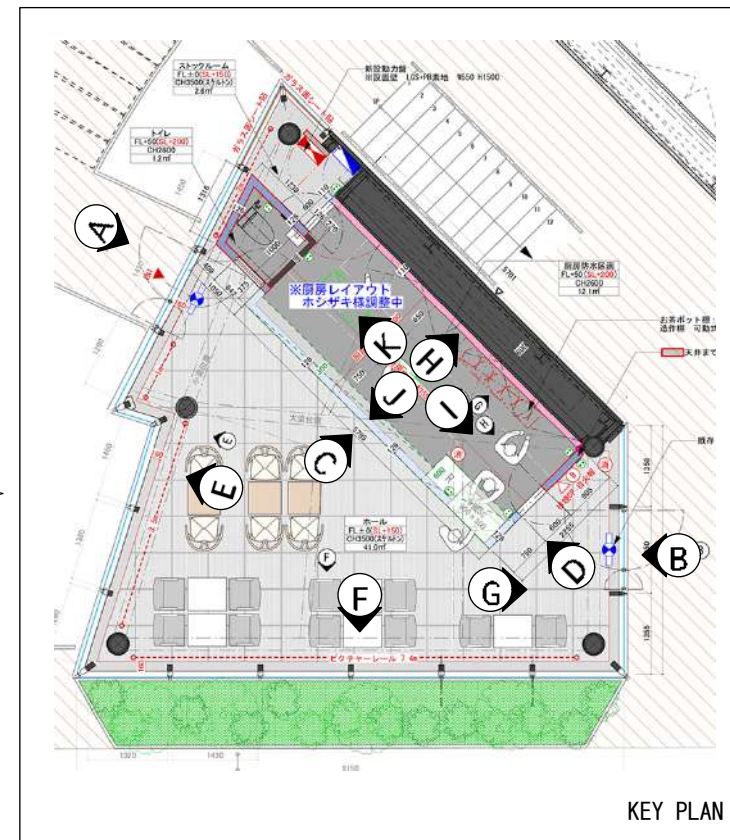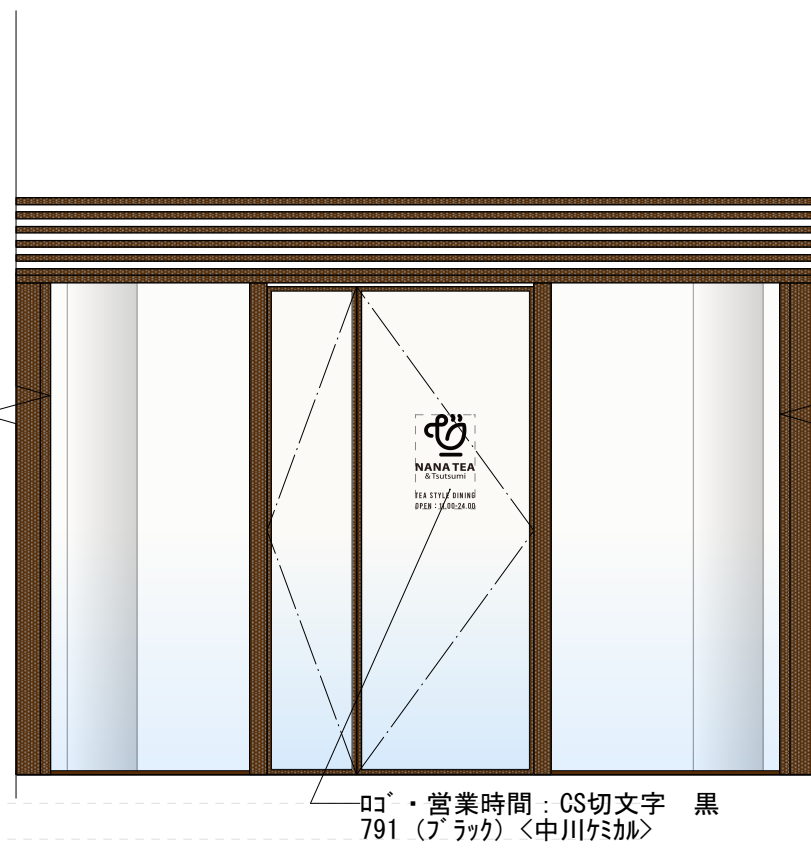

C展開図

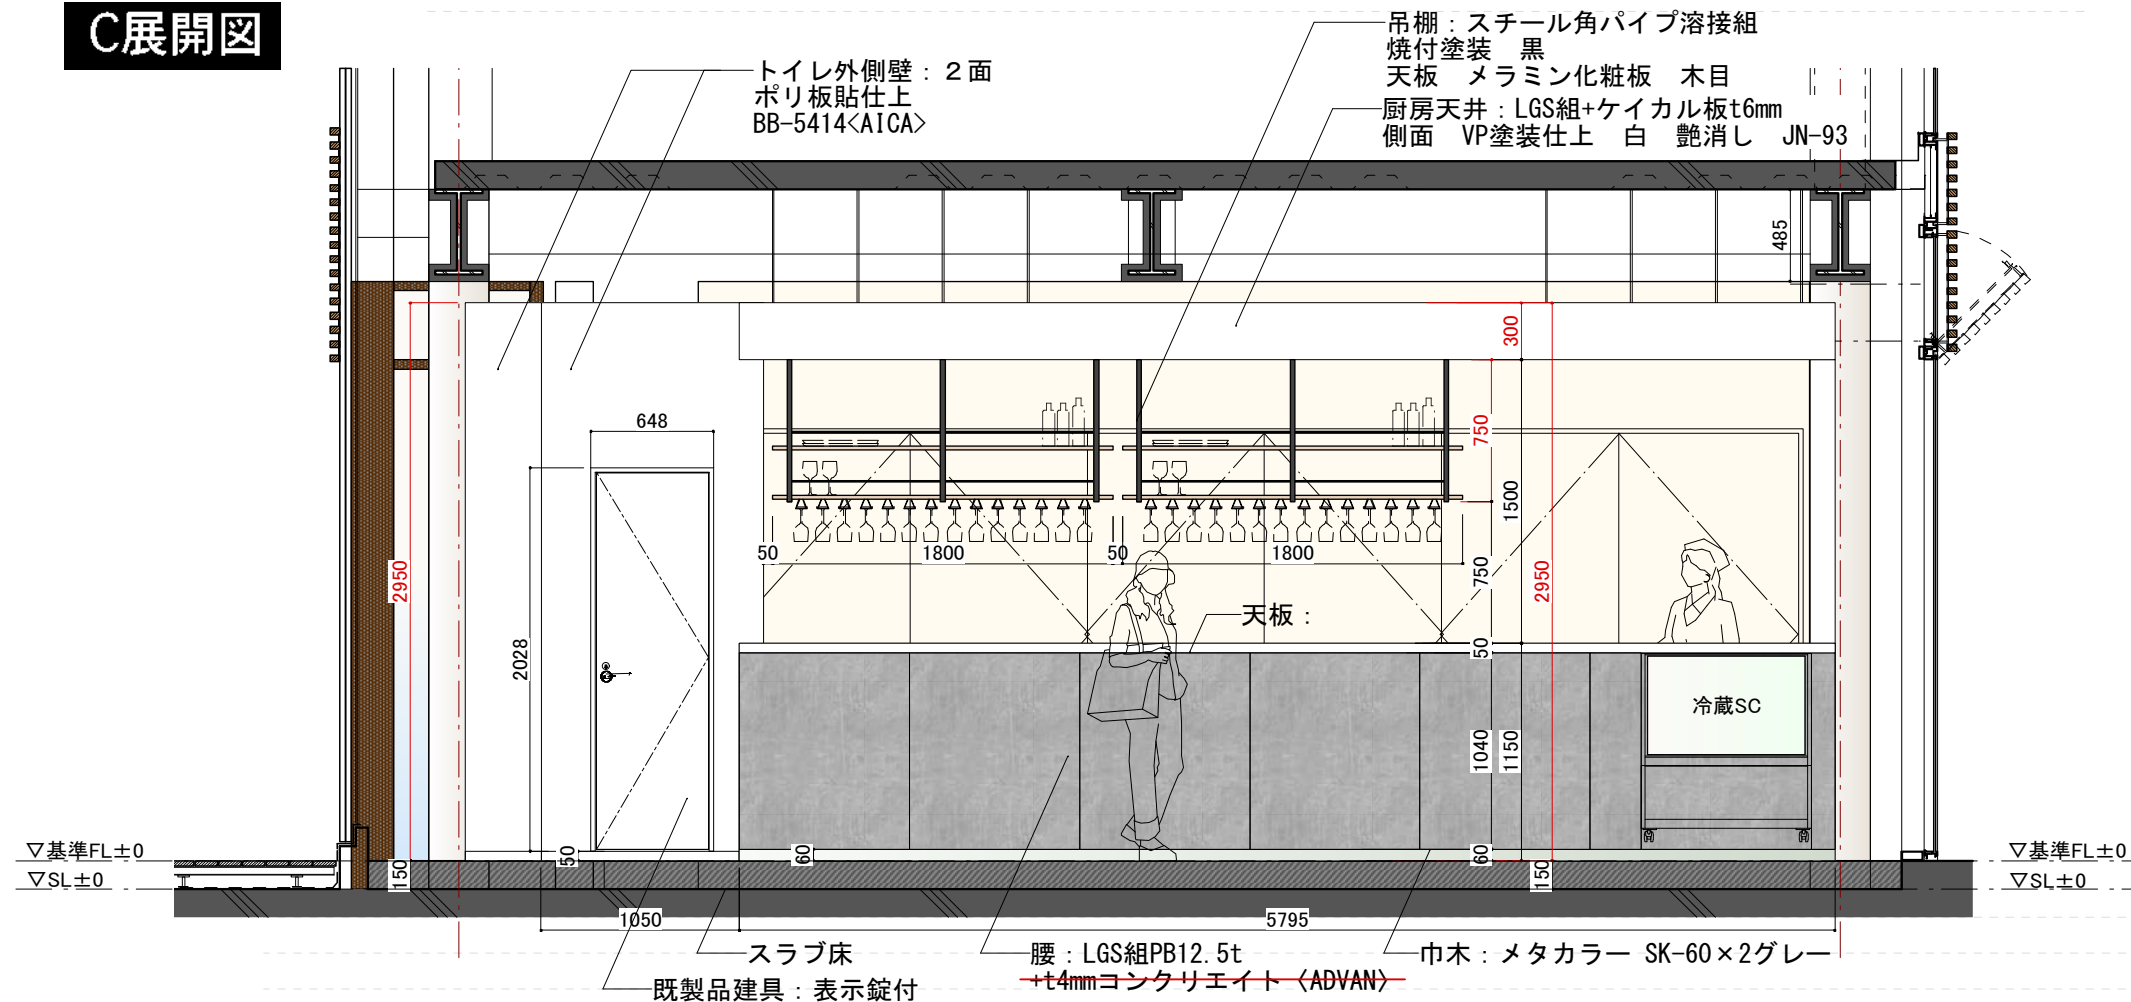


D展開図

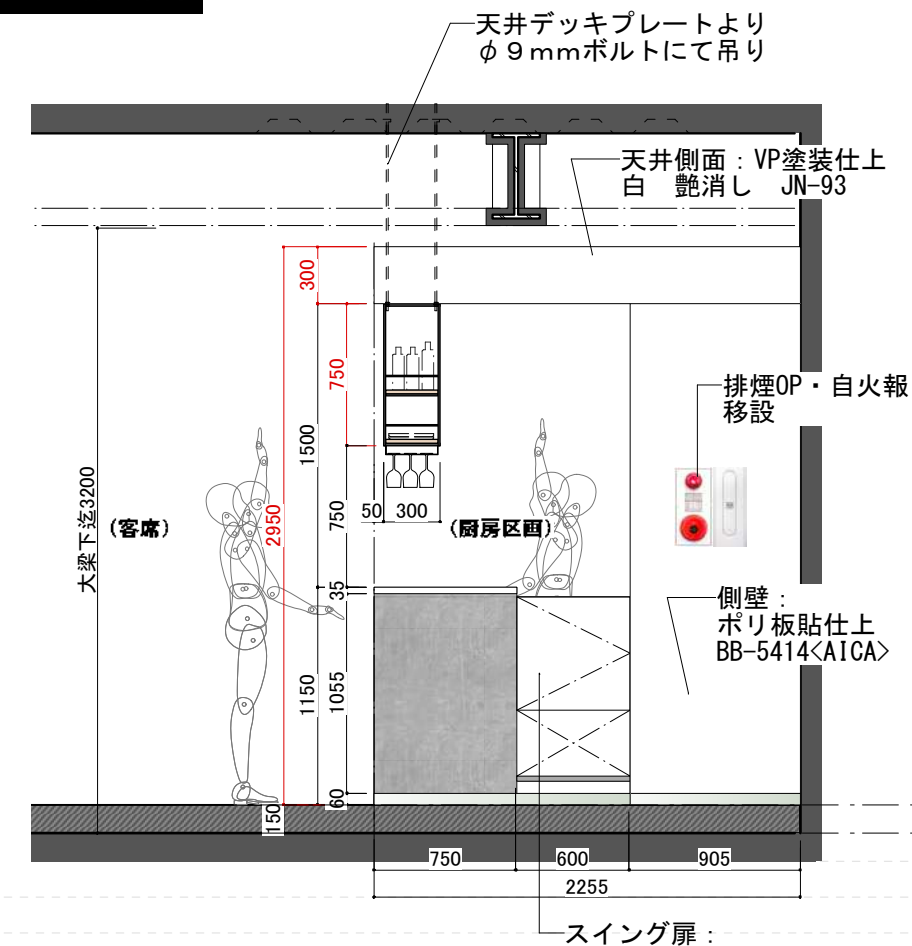

checked:	drawn: MINOSHIMA	drawn date: 2019.06.24	title: NANA TEA & TSUTSUMI 青山店	NO. ⑤
			subjects: 展開図 1	scale: S=1/40

E展開図

丸柱：AEP塗装
白 3分艶 JN-93

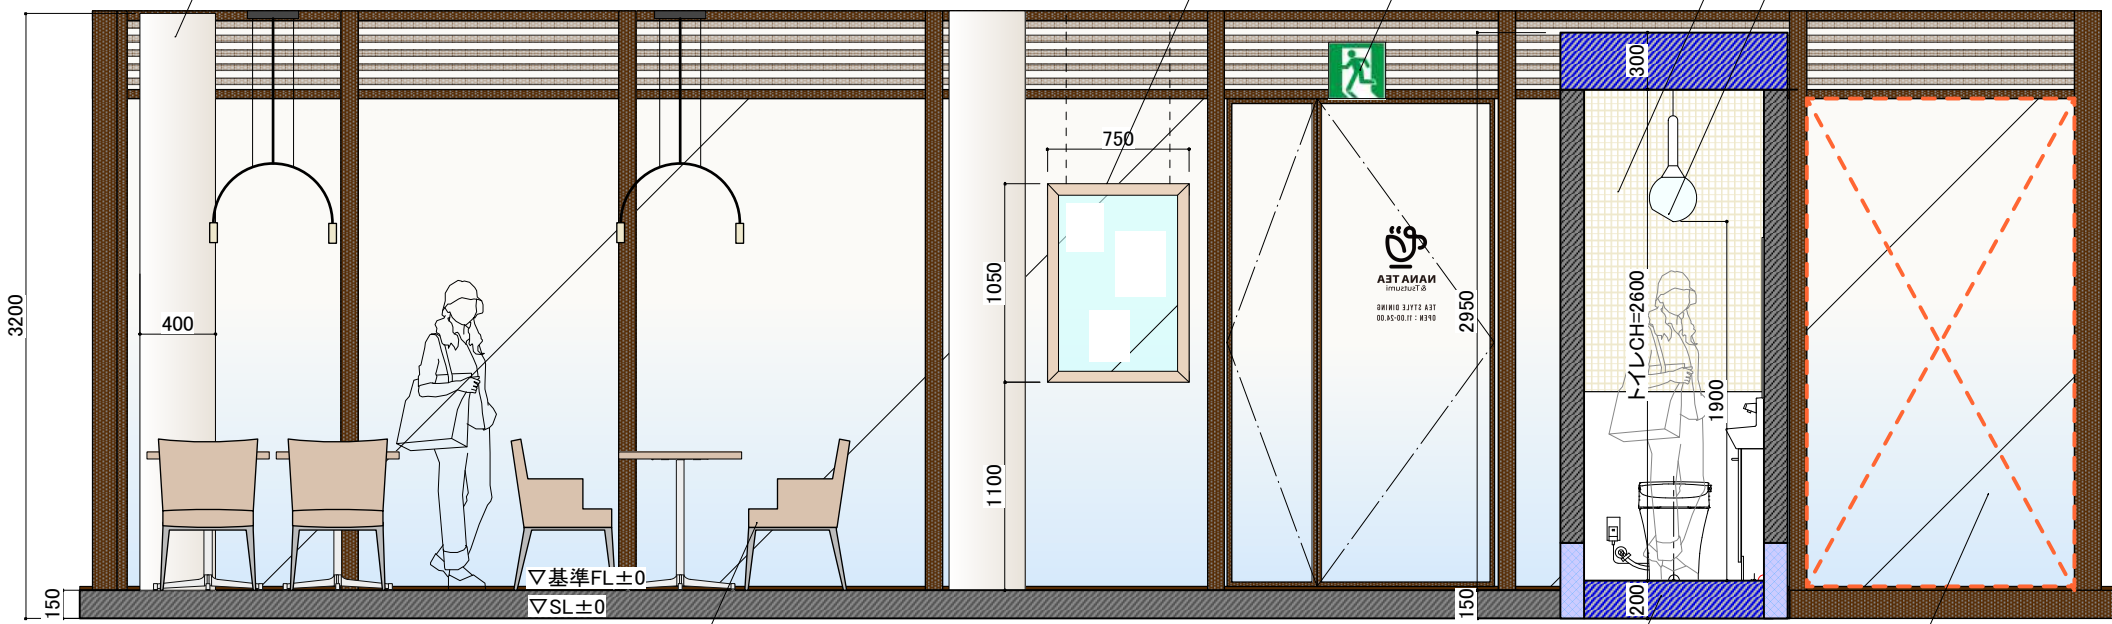

排煙有効判定計算

ホール41.0㎡+ストック2.6㎡=43.6㎡
43.6㎡×1/50=0.87㎡

排煙窓：W1.43×H0.4=0.57㎡×2台
=1.14㎡

1.14㎡ ≥ 0.87 算定OK.

家具：お客様お持ち込み

メニューボード

既存 避難誘導灯

客用WC内部 別紙

○-----ピクチャーレール 3.5m-----○

○-----1.0m-----○

○-----ピクチャーレール 2m-----○


WC防水床上げ

店内側よりフロストガラスシート貼
3M ファサラ ***

VOLTA T-3535

F展開図

○-----ピクチャーレール 7.4m-----○

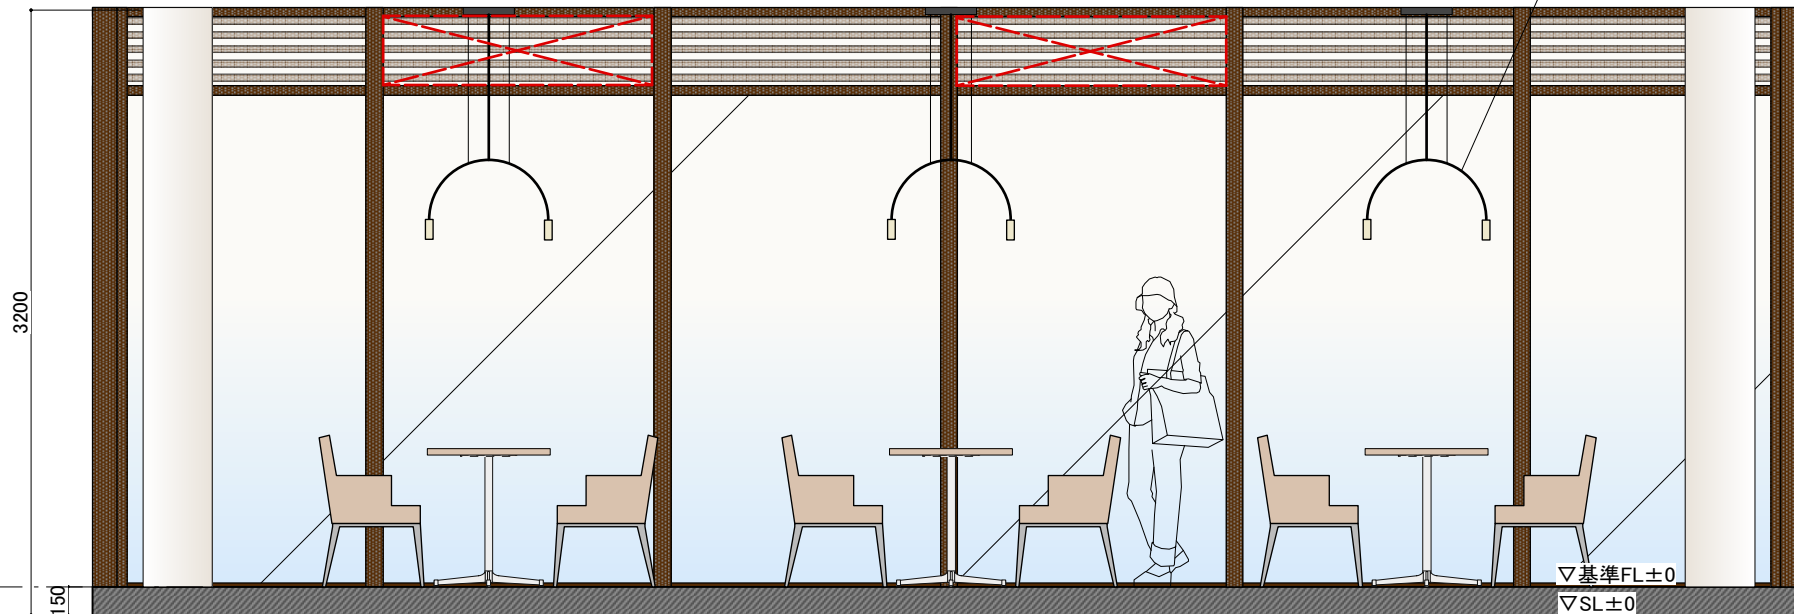


G展開図

○-----ピクチャーレール 2.5m-----○



REVOLTA T-3636

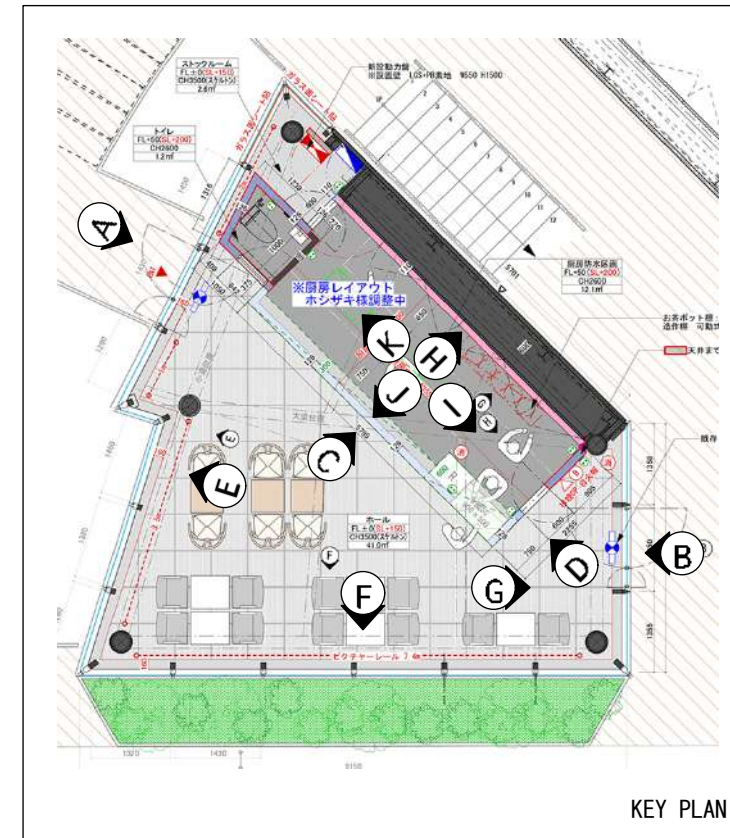

KEY PLAN

drawngdate: 2019.06.24

checked:

drawn: MINOSHIMA

title: NANA TEA & TSUTSUMI 青山店


subjects: 展開図 2

scale: S=1/40


NO.

6


H展開図

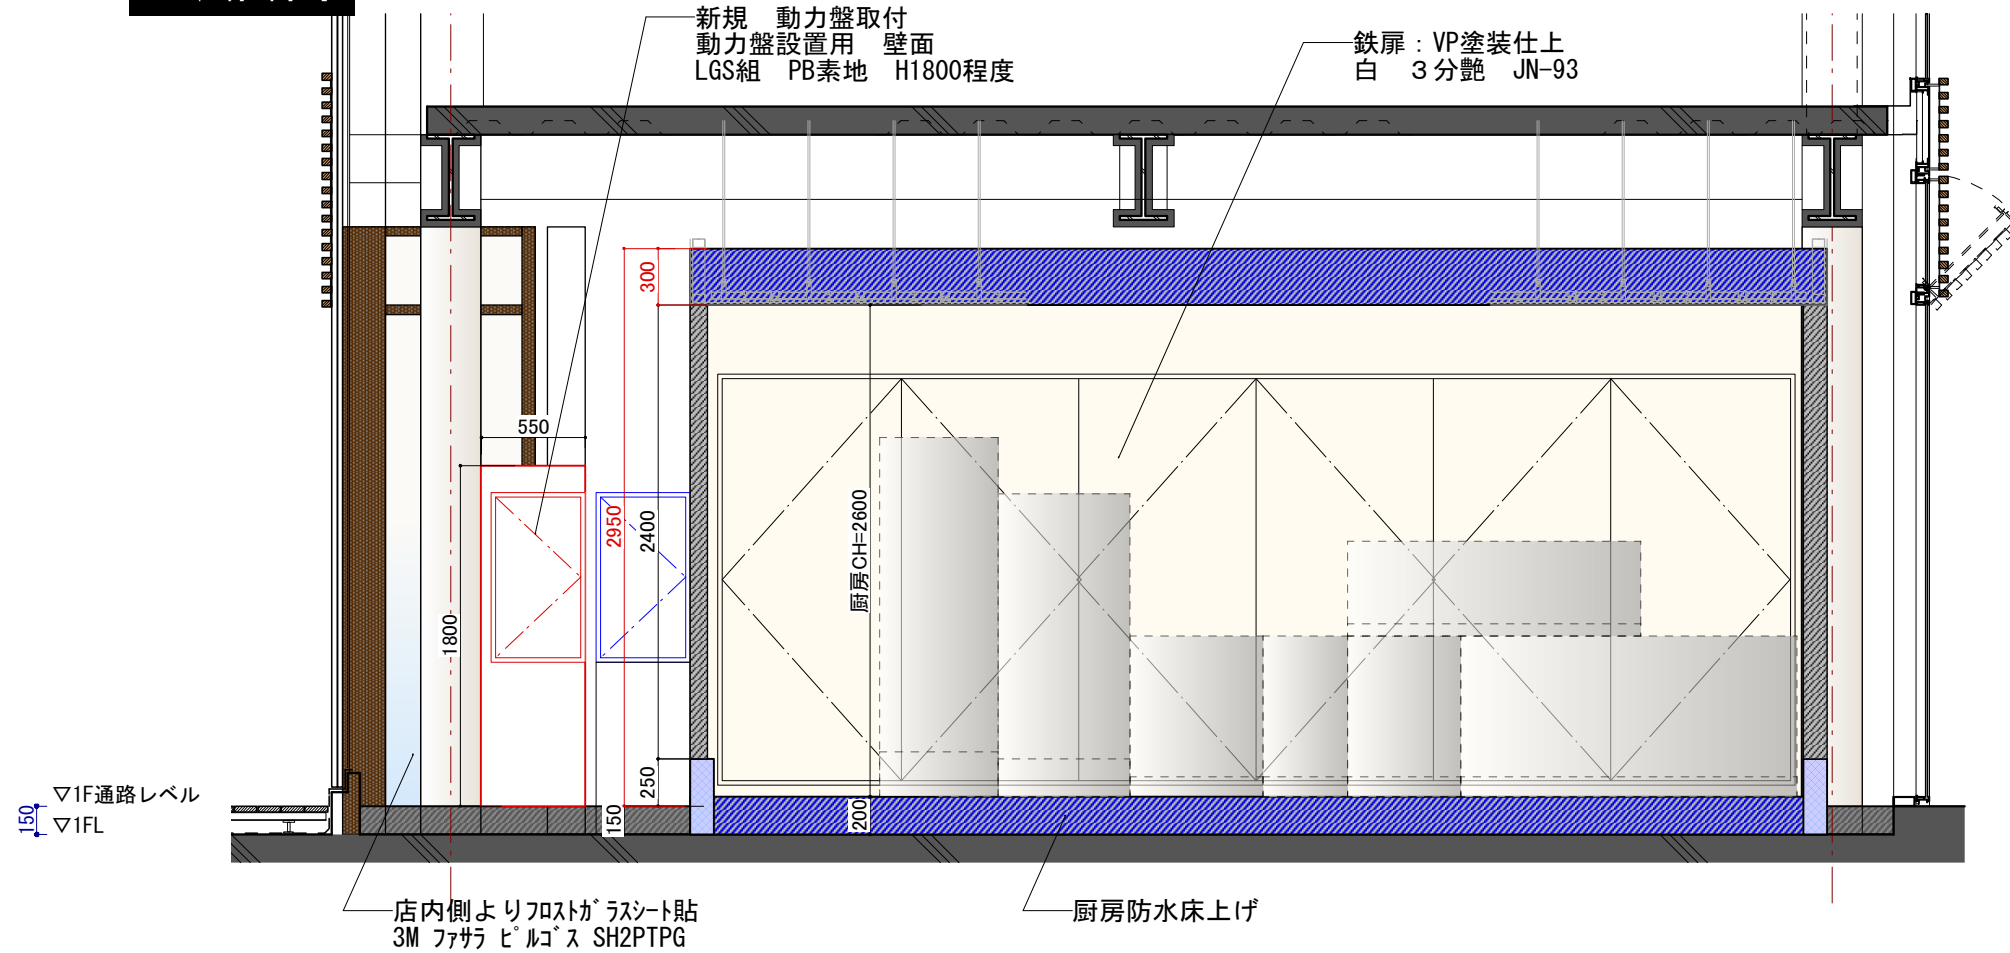


I展開図

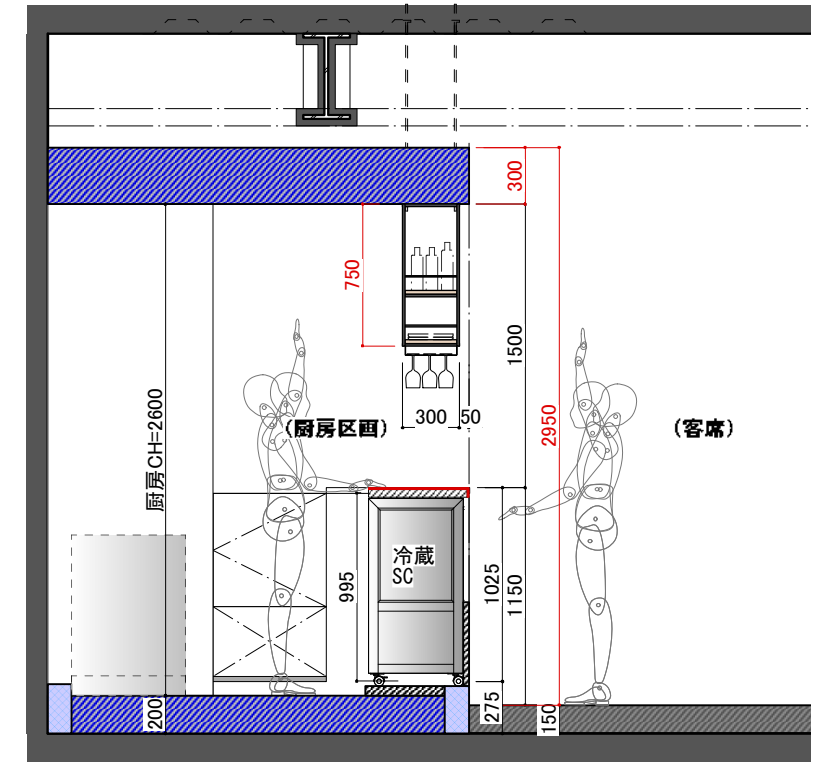

K展開図

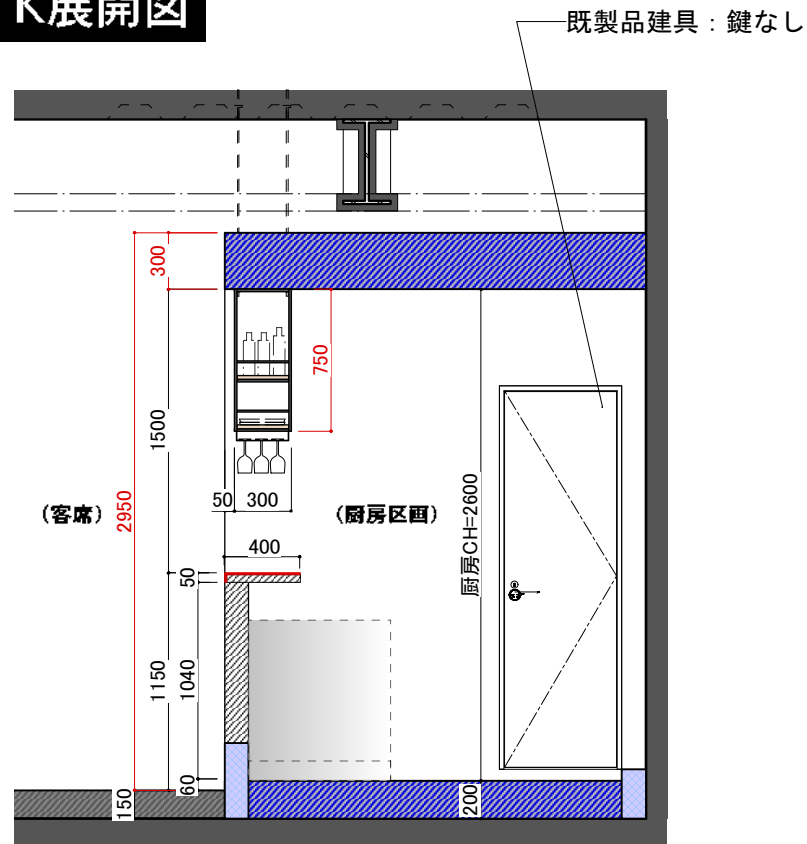

J展開図

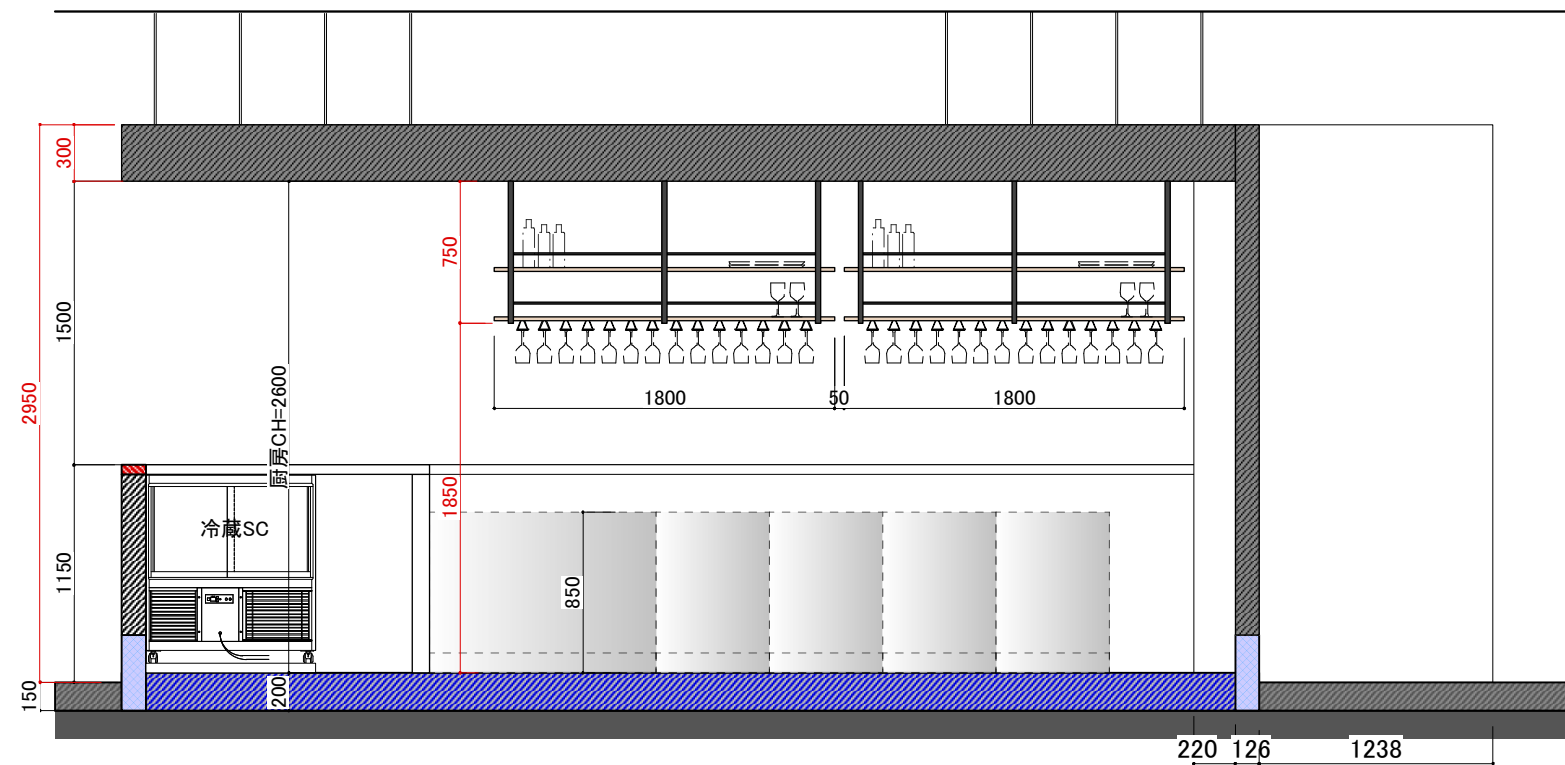

checked:

drawn:

MINOSHIMA

drawing date: 2019. 06. 24

title:

NANA TEA & TSUTSUMI 青山店

NO.

7

subjects:

展開図 3

scale:

S=1/40