# 20’x20’

# CANOPY TOP
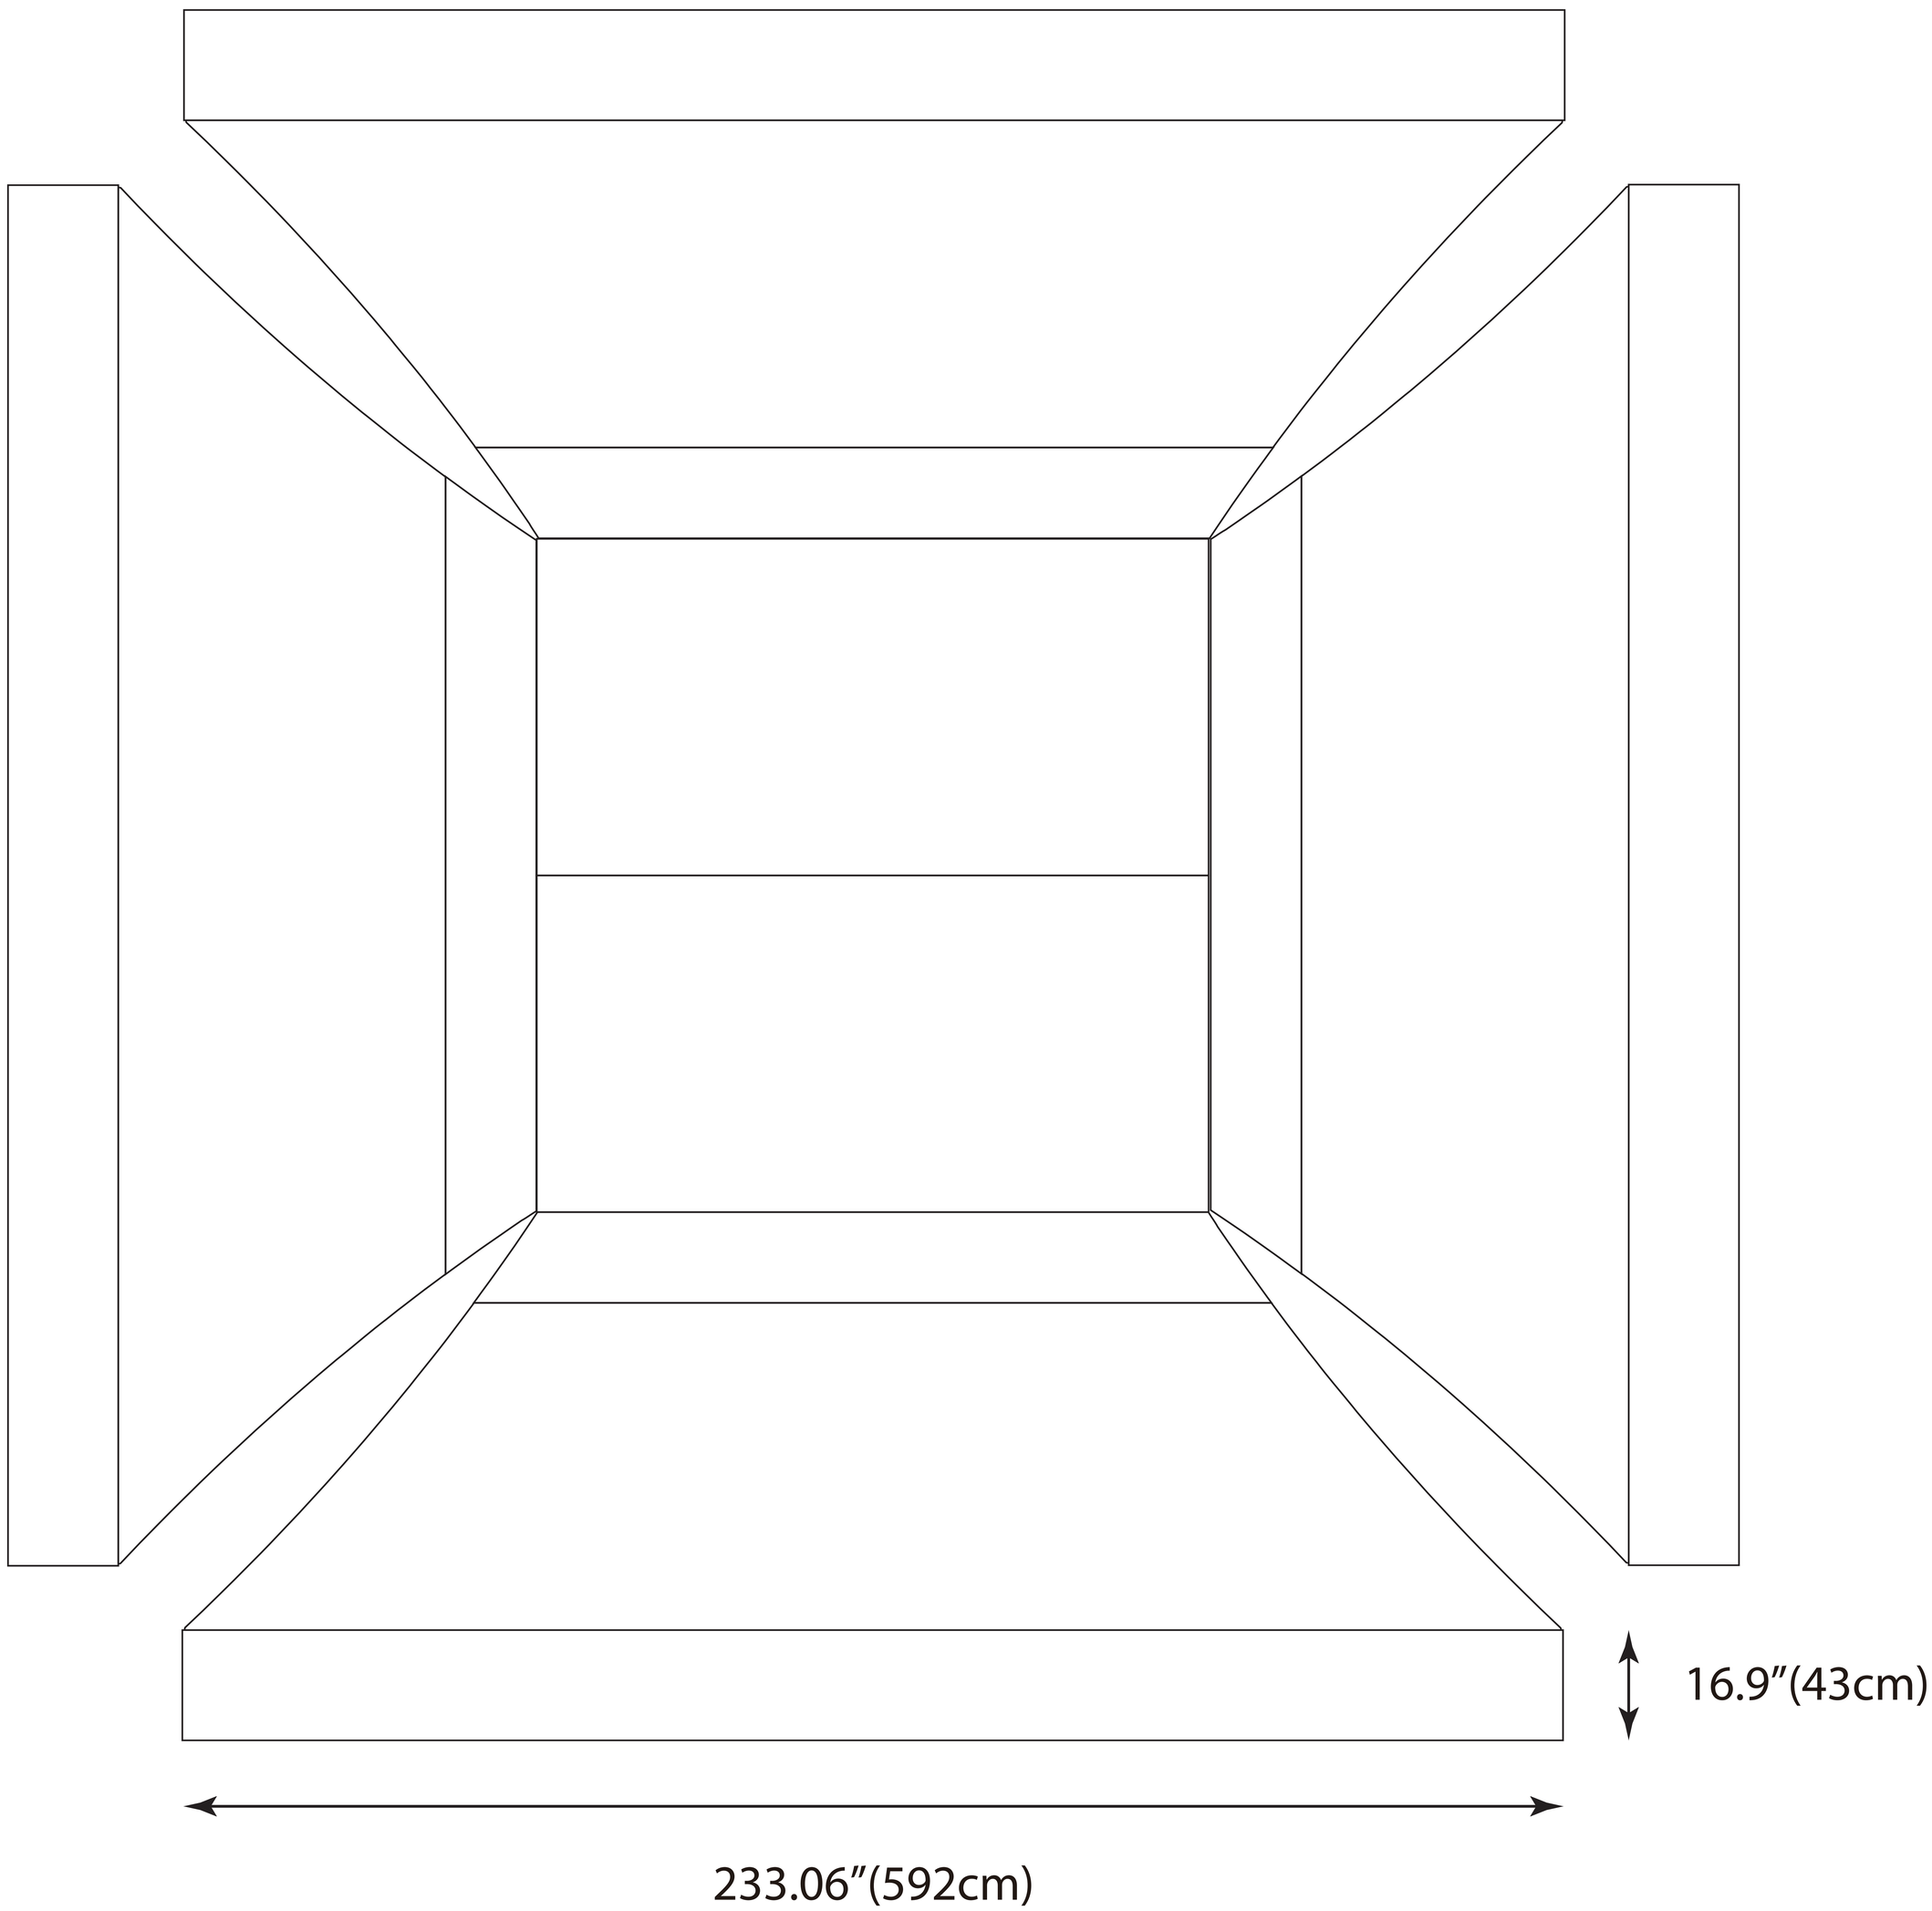
1： 10