

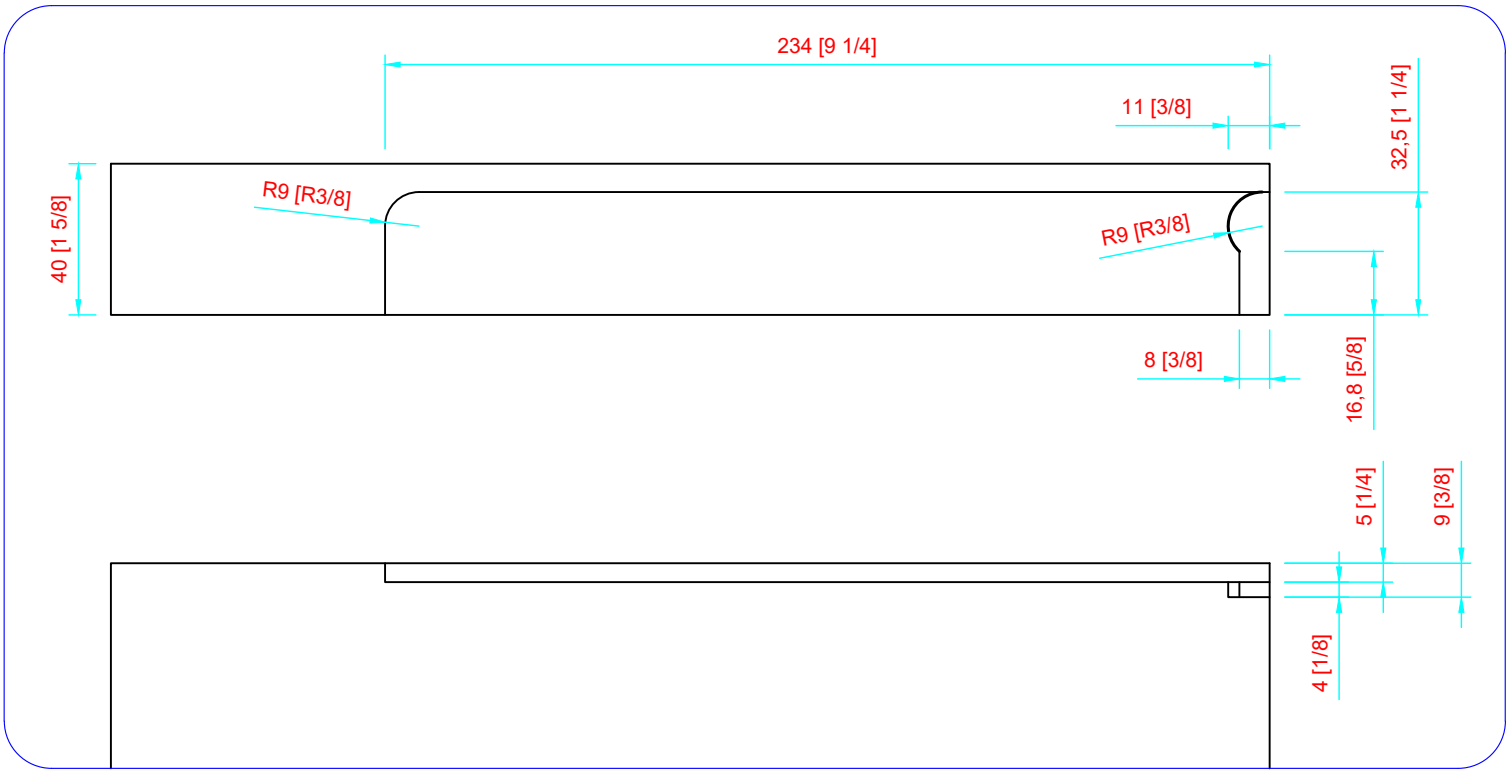


DETT. C

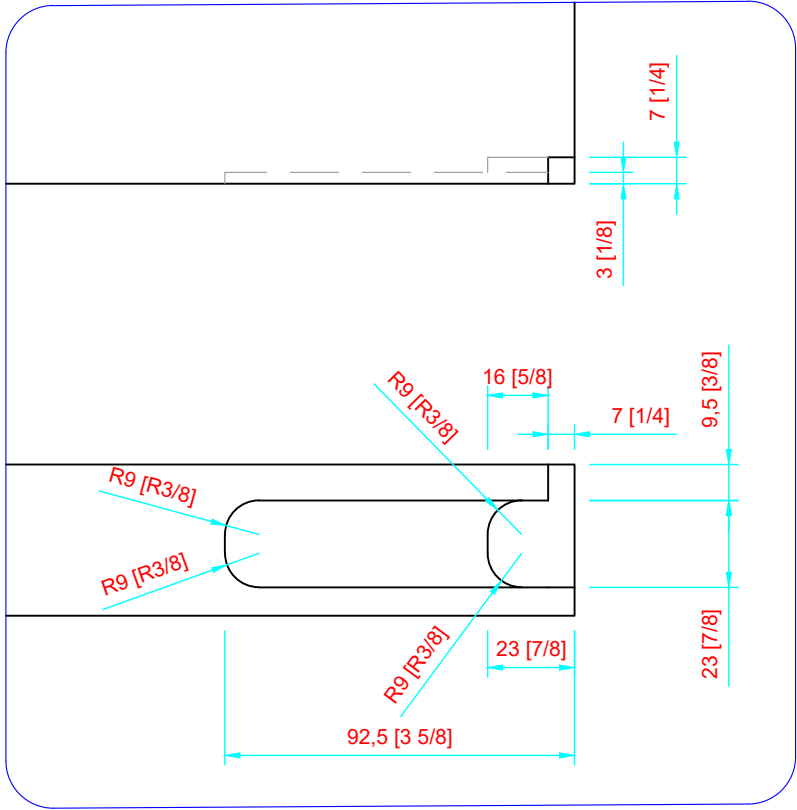


DETT. C

SCALA 1:5

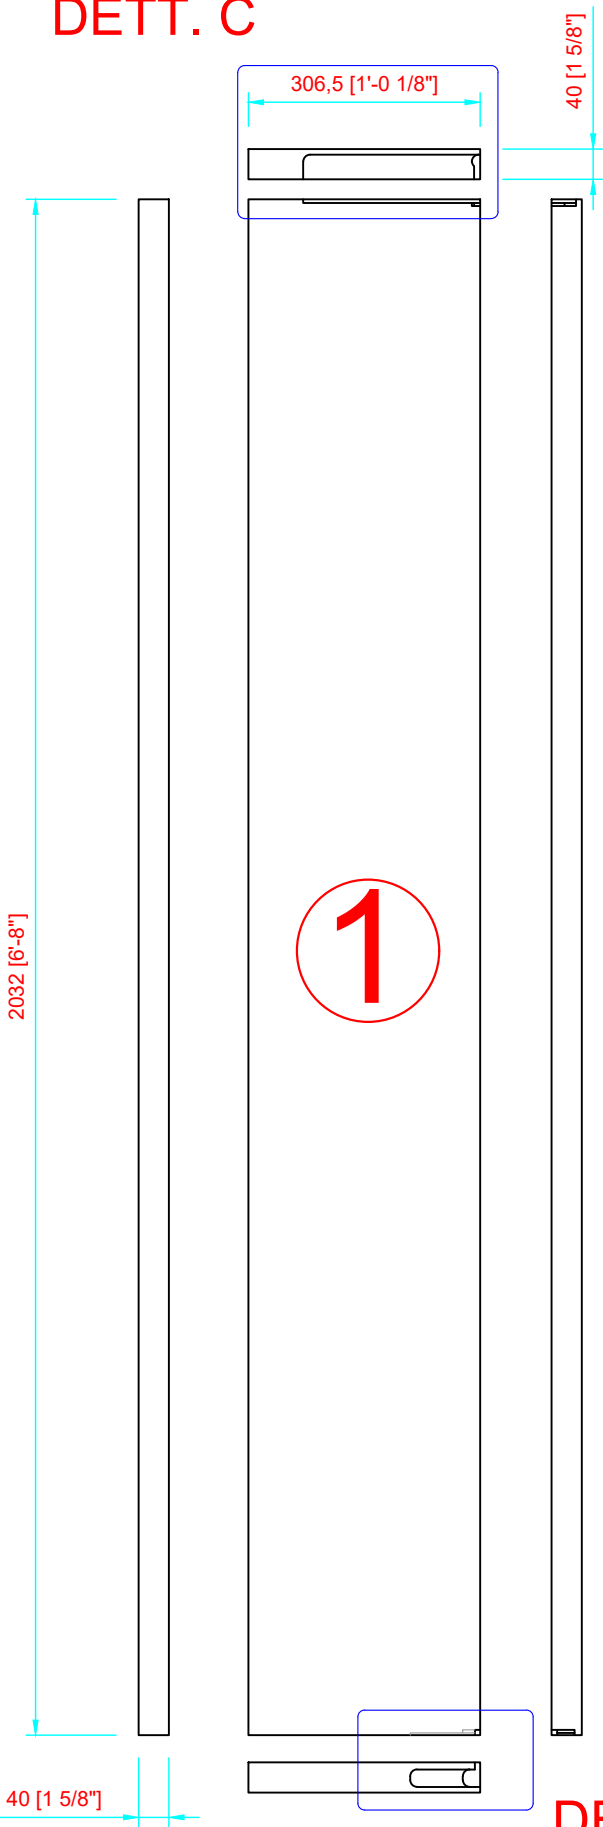

SCALA 1:5 DETT. D

VISTA PORTA
LATO SPINGERE

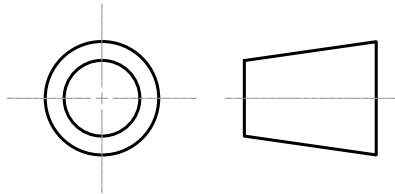

DETT. D

MATERIALE + DECORO		DIM. ELEM. DA SCORN.		CODICE FRESA		MODIFICHE		N°		DATA		DESCRIZIONE		Salvo diverse indicazioni a disegno rispettare le tolleranze della tabella in vigore			SCALA						
SVILUPPO		LEGENDA FINITURE: GREZZO ▼▼▼ CALIBRATURA --- LEVIG.GREZZO *** SOLO TINTO VVV FONDO ANTICATO RIVESTITO VERNICIATO ESTR. RIV ALTRO				TIPO DI VERNICIATURA ☐ TINTA ☒ PORO ☐ FONDO LEVIG. ☐ OPACO ☐ LUCIDO				01								DISEGNATO		APPROVATO		1:10	
										02						DATA		01/03/2023					
										03						FIRMA		A. GALANTE					
COMMESSA								CODICE DISEGNO		MODELLO		TIRARE DX		DENOMINAZIONE		ANTA SX LATO MANIGLIA 2032 X 306,5							