


MDR - PARTE TRAZEIRA

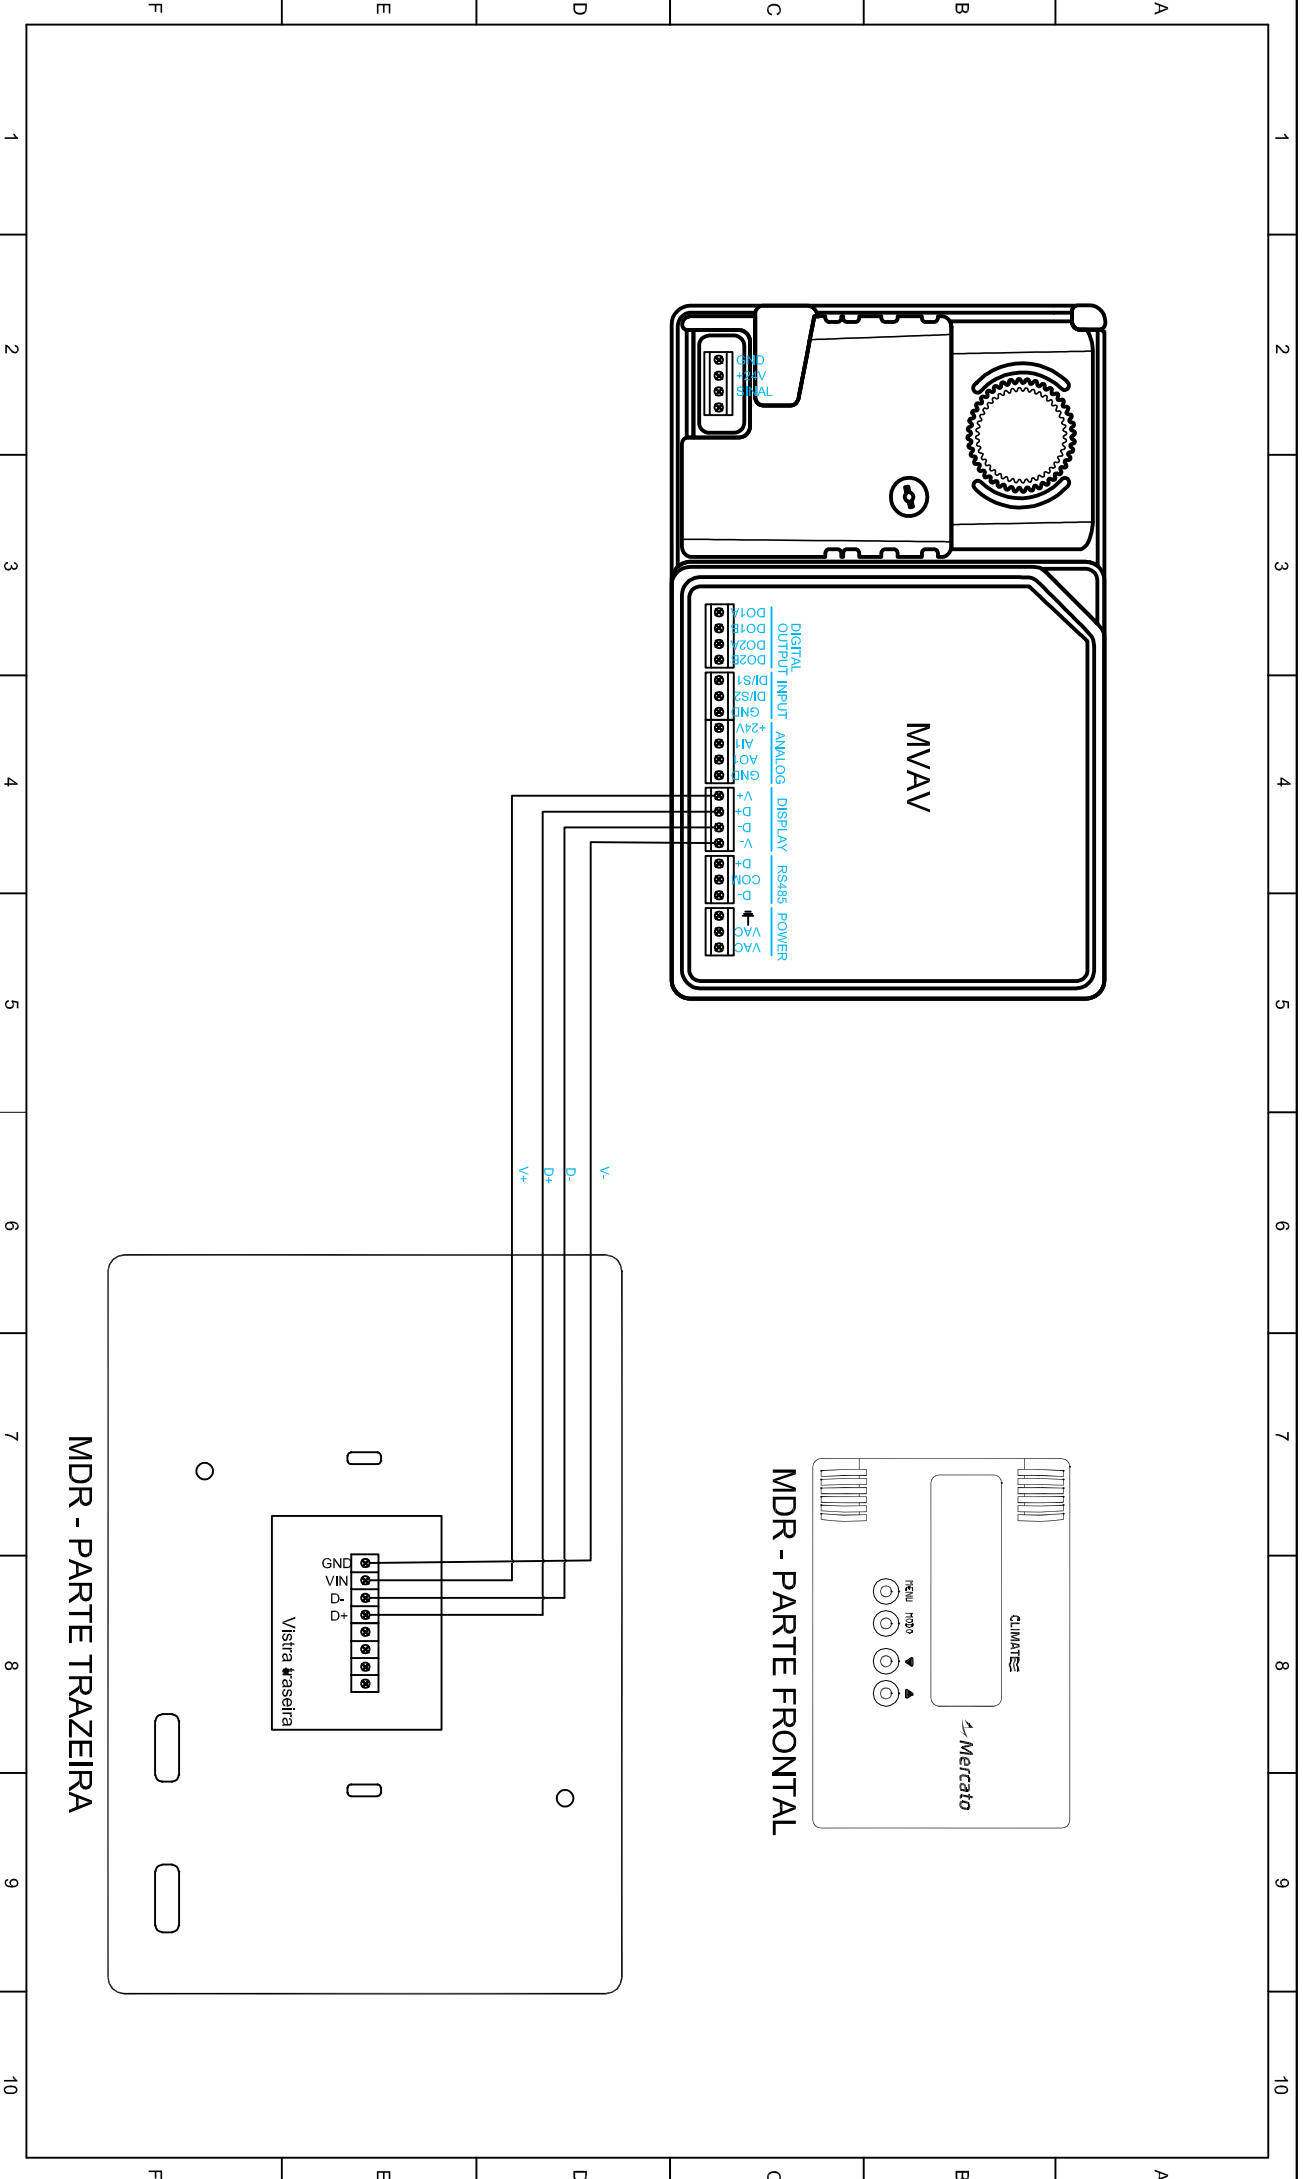

Des.		Denominação: ESQUEMA DE LIGAÇÃO		Esc: S/E		Local:		Des. Nr.:		Formato A4		DIREITOS RESERVADOS	
Rev.1		MVAV + MDR		S/E						A4		Pág.: 01	
Rev.2												De: 01	

Denominação: ESQUEMA DE LIGAÇÃO
MVAV + MDR

Formato A4

DIREITOS RESERVADOS

Pág.: 01
De: 01