


דק ללא חירוץ צידי להתקנה גלויה

דק בעל מבנה אחיד ללא חירוץ צדדי, מותאם להתקנה גלויה עם ברגים נראים. מיועד לאיזורים עם שימוש איטנסיבי במיוחד - גשרים, דרכי מעבר להליכה המונית.

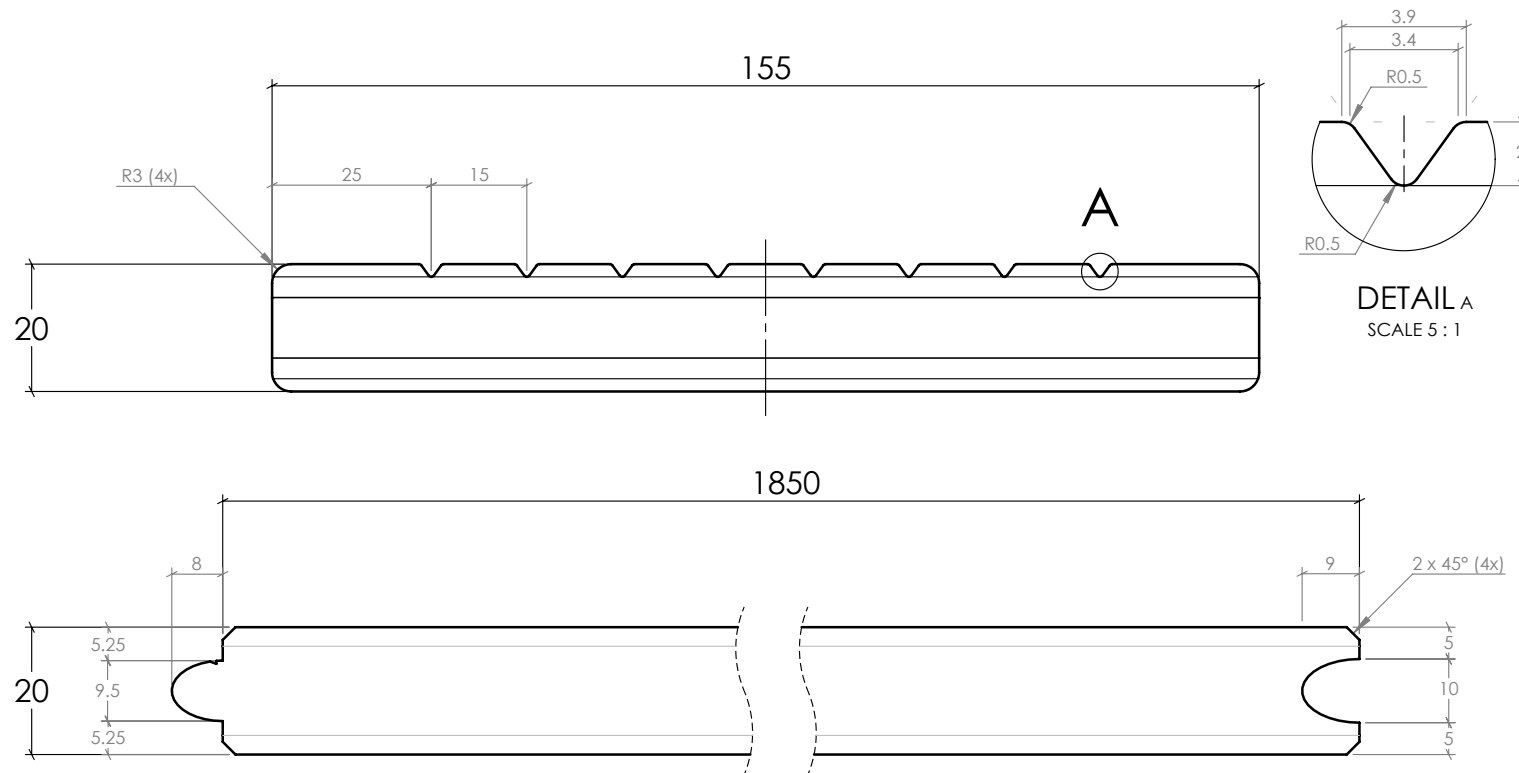

* כל המידות במ"מ