





RÉSIDENCE «LES MATINS DE SAINT-GERMAIN»

SOUS-SOL

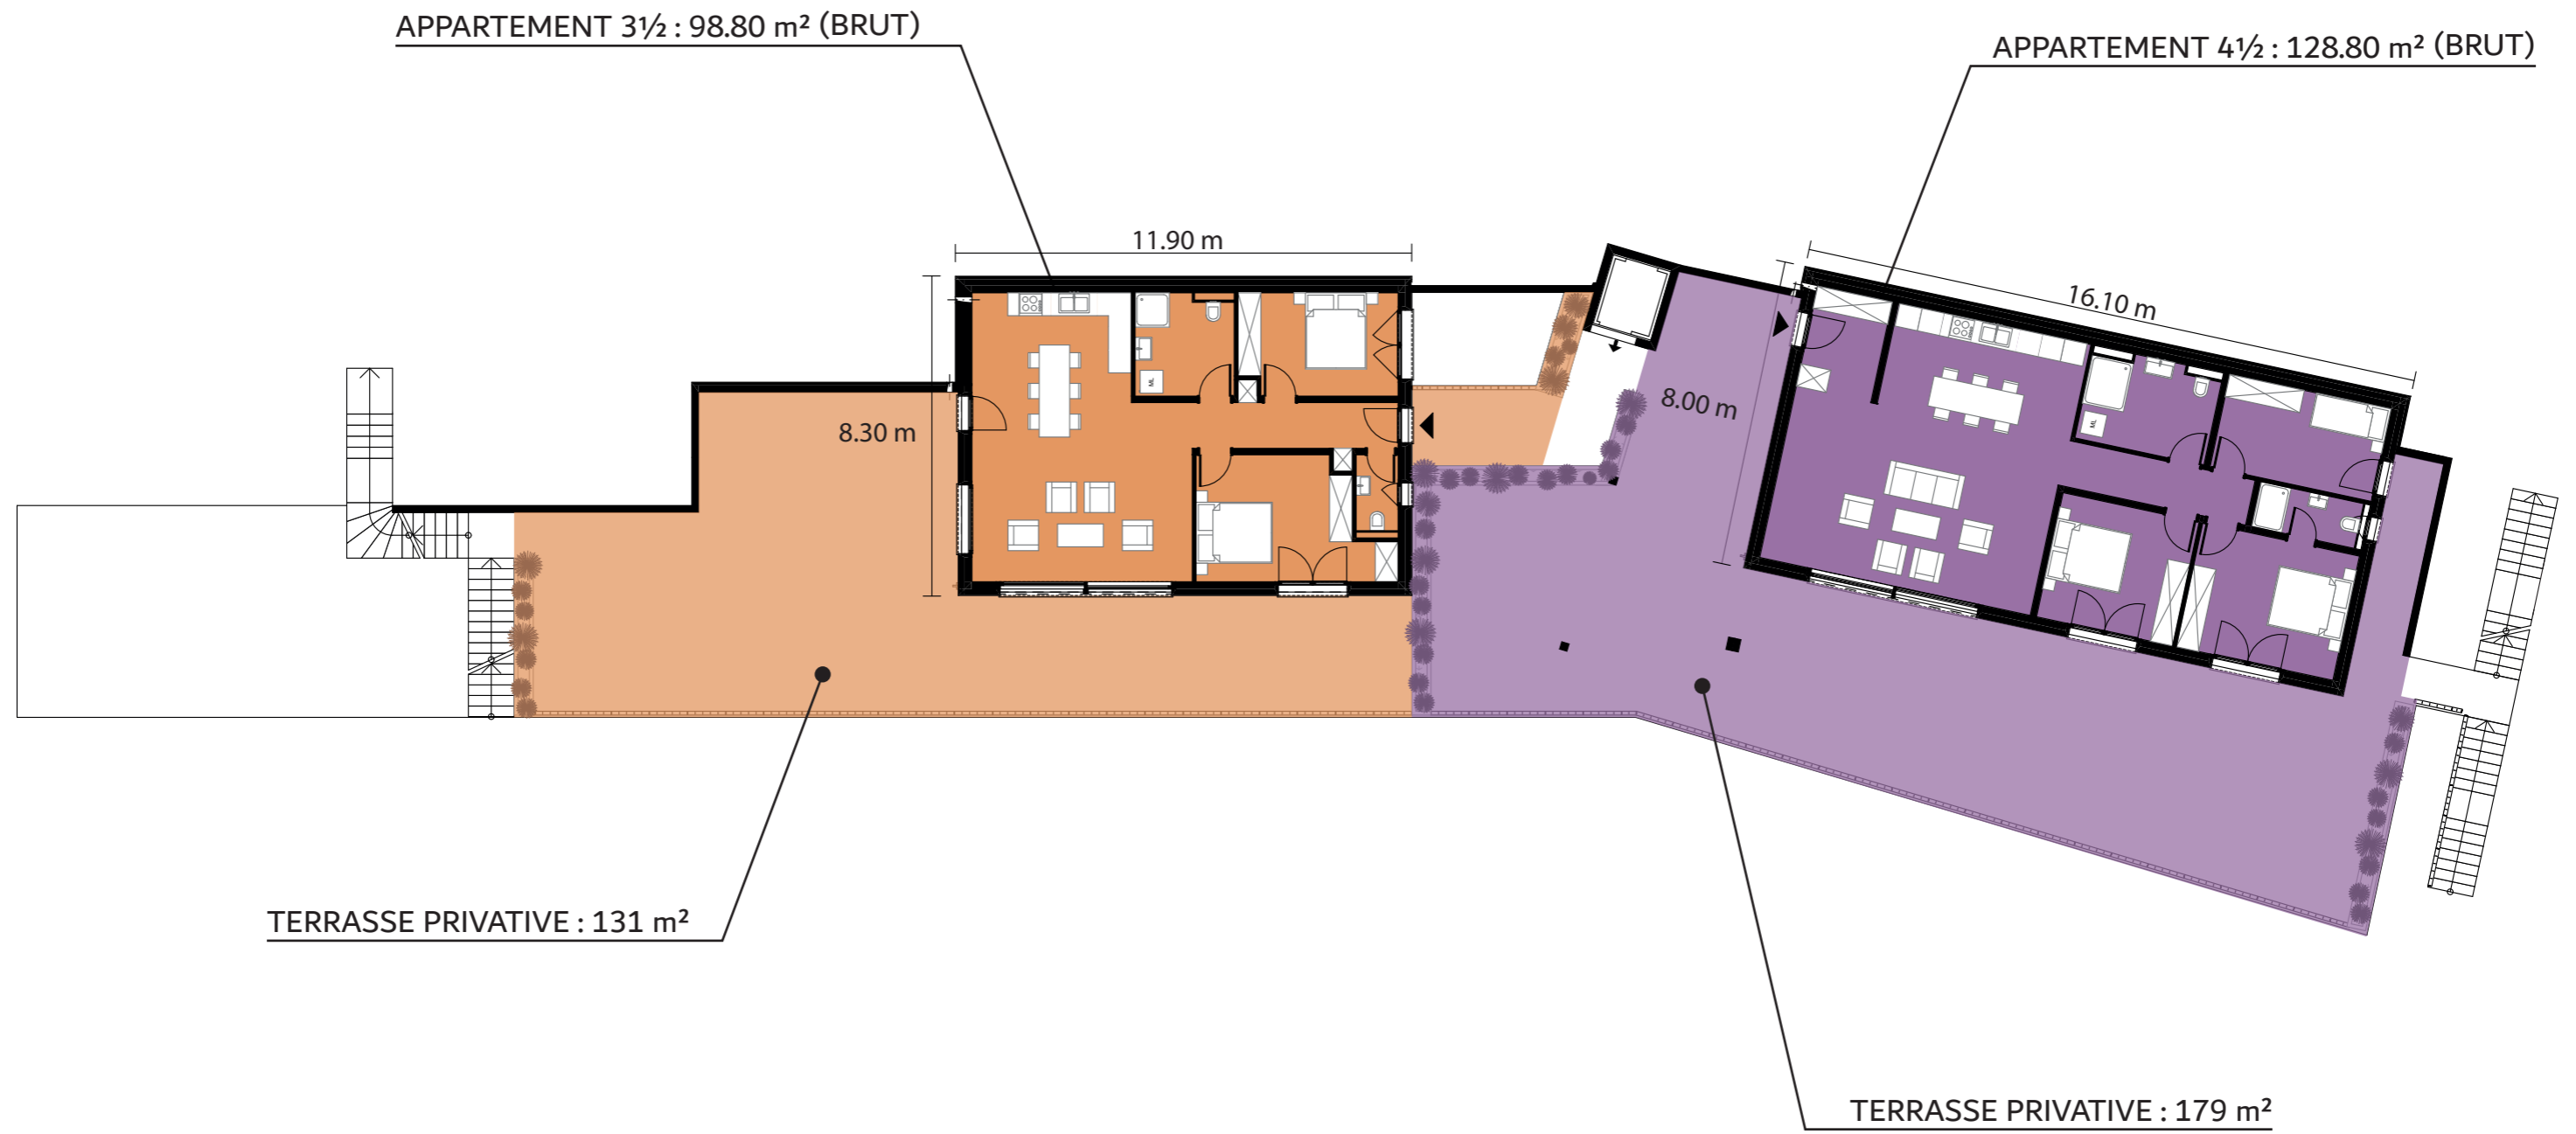

RÉSIDENCE «LES MATINS DE SAINT-GERMAIN»

REZ-DE-CHAUSSÉE

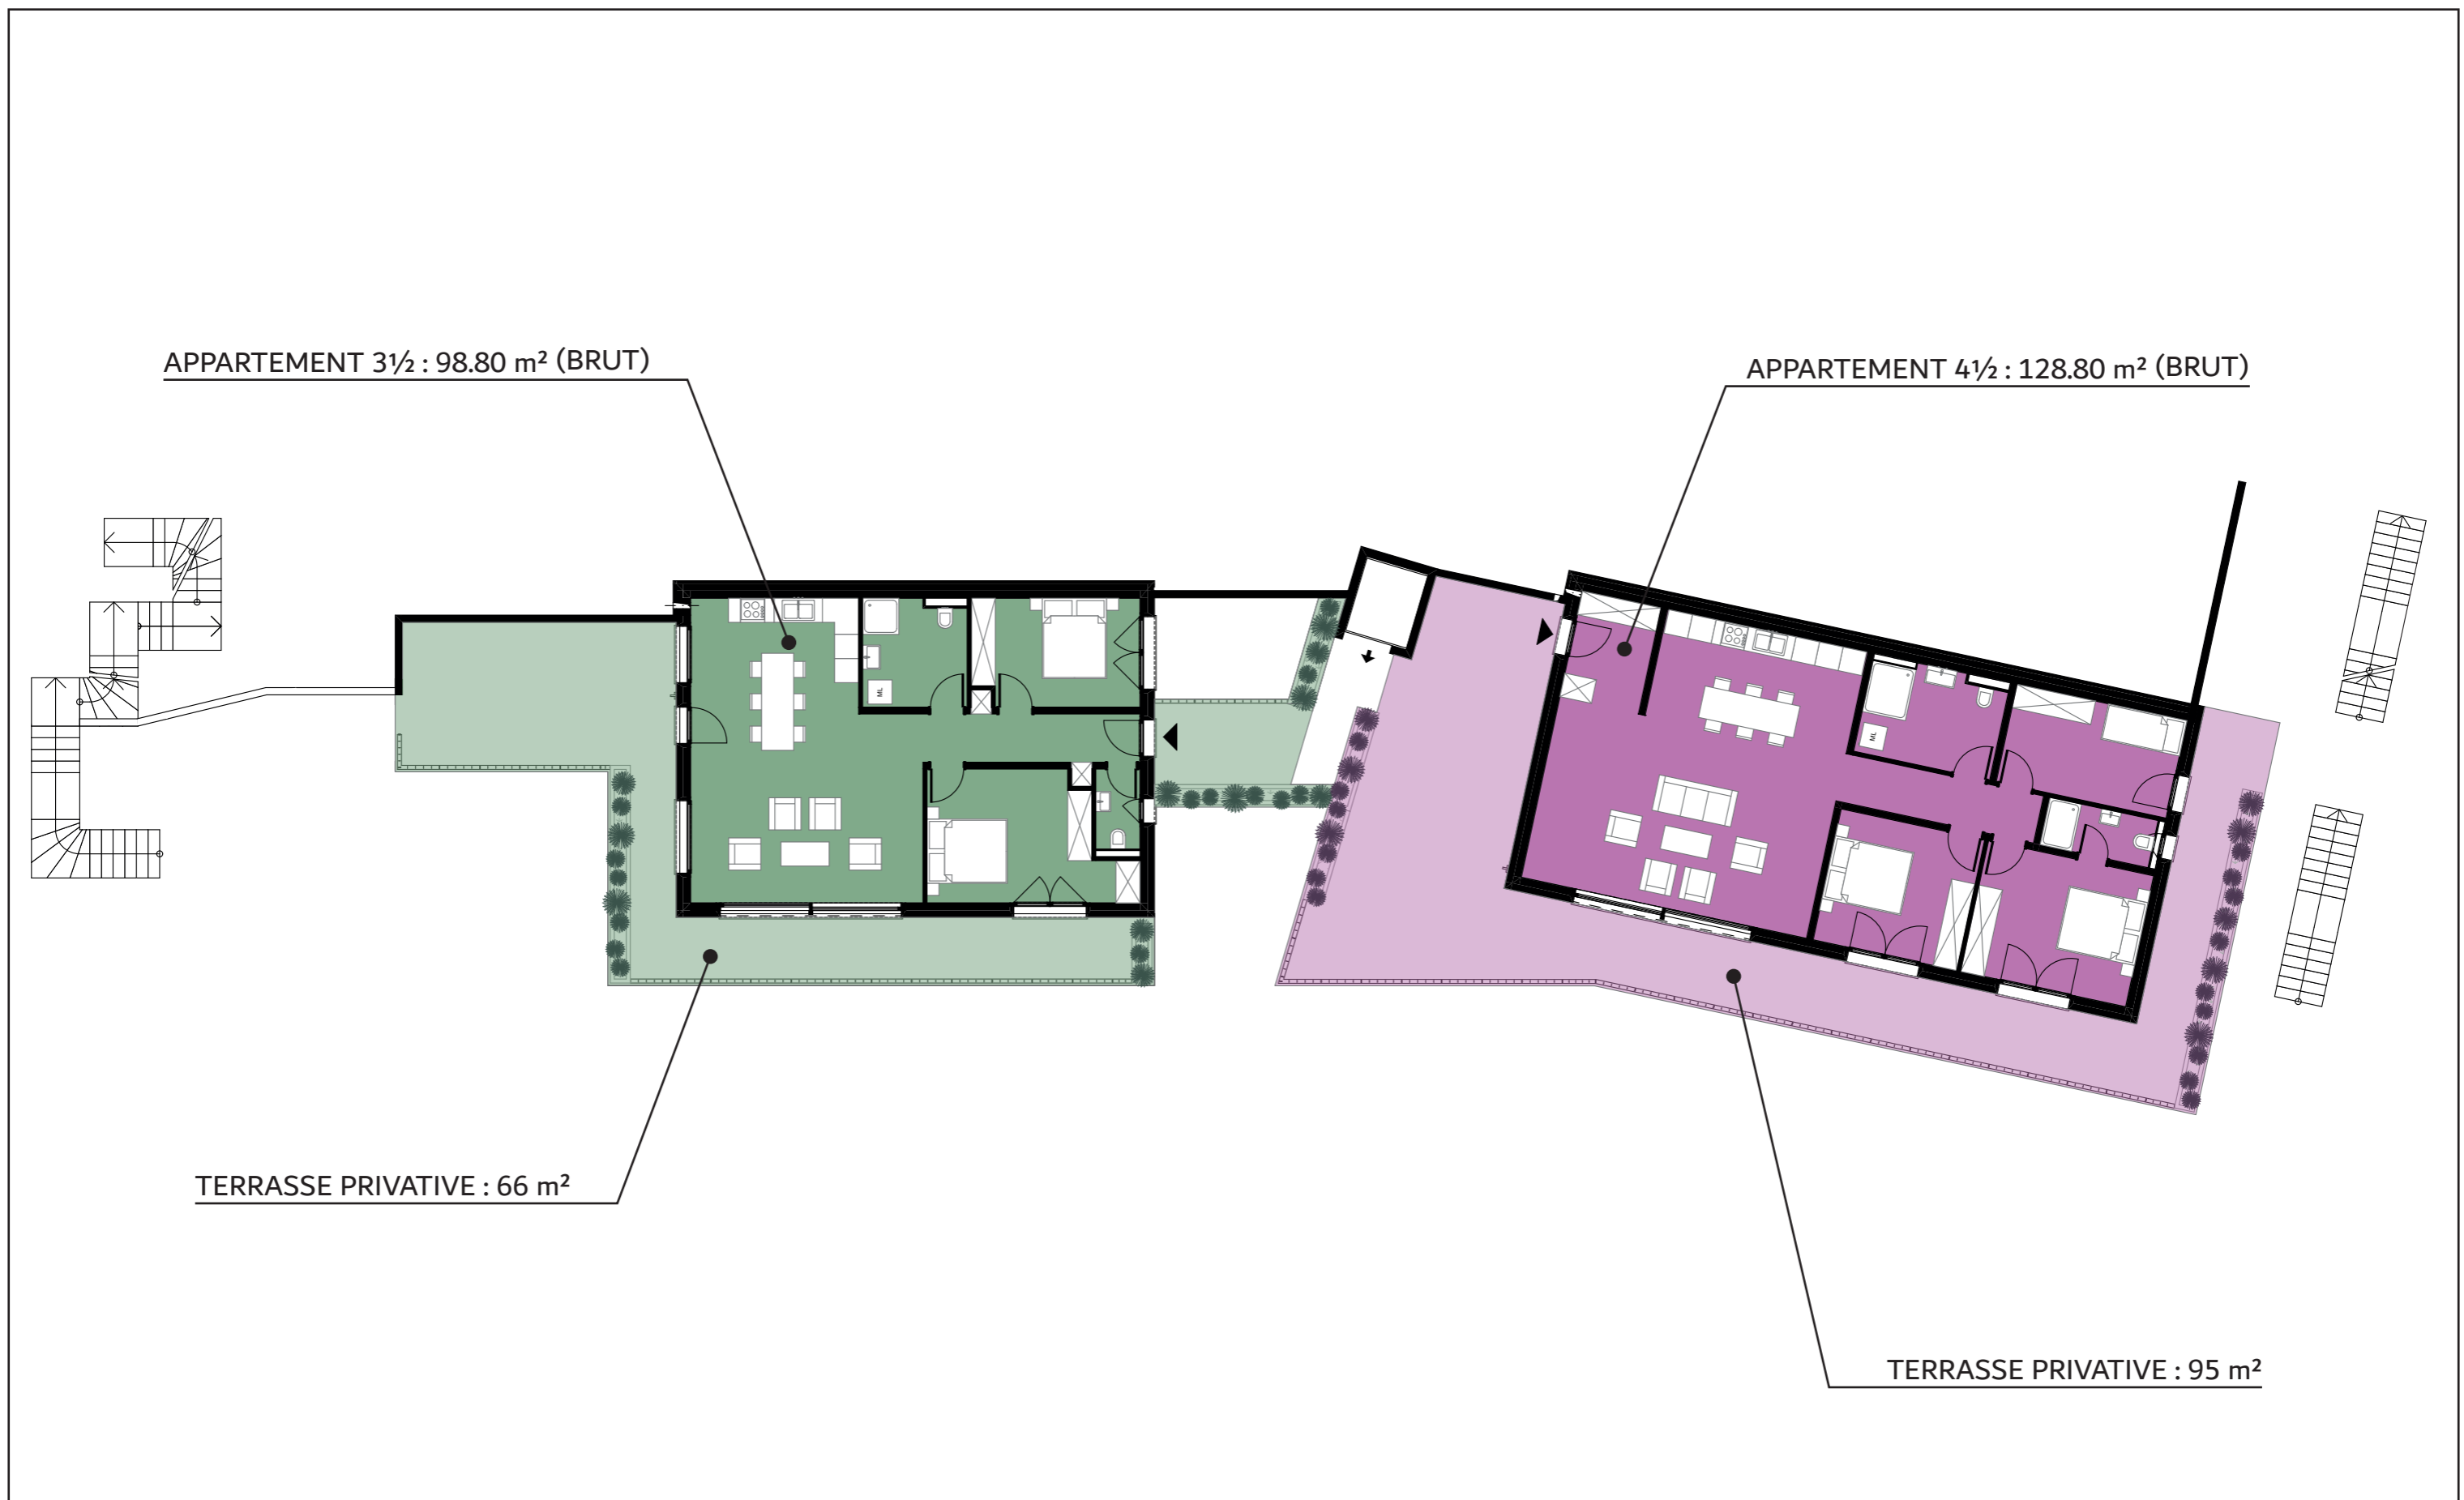


RÉSIDENCE «LES MATINS DE SAINT-GERMAIN»

1ER ÉTAGE

APPARTEMENT 3½ : 98.80 m² (BRUT)

APPARTEMENT 4½ : 128.80 m² (BRUT)

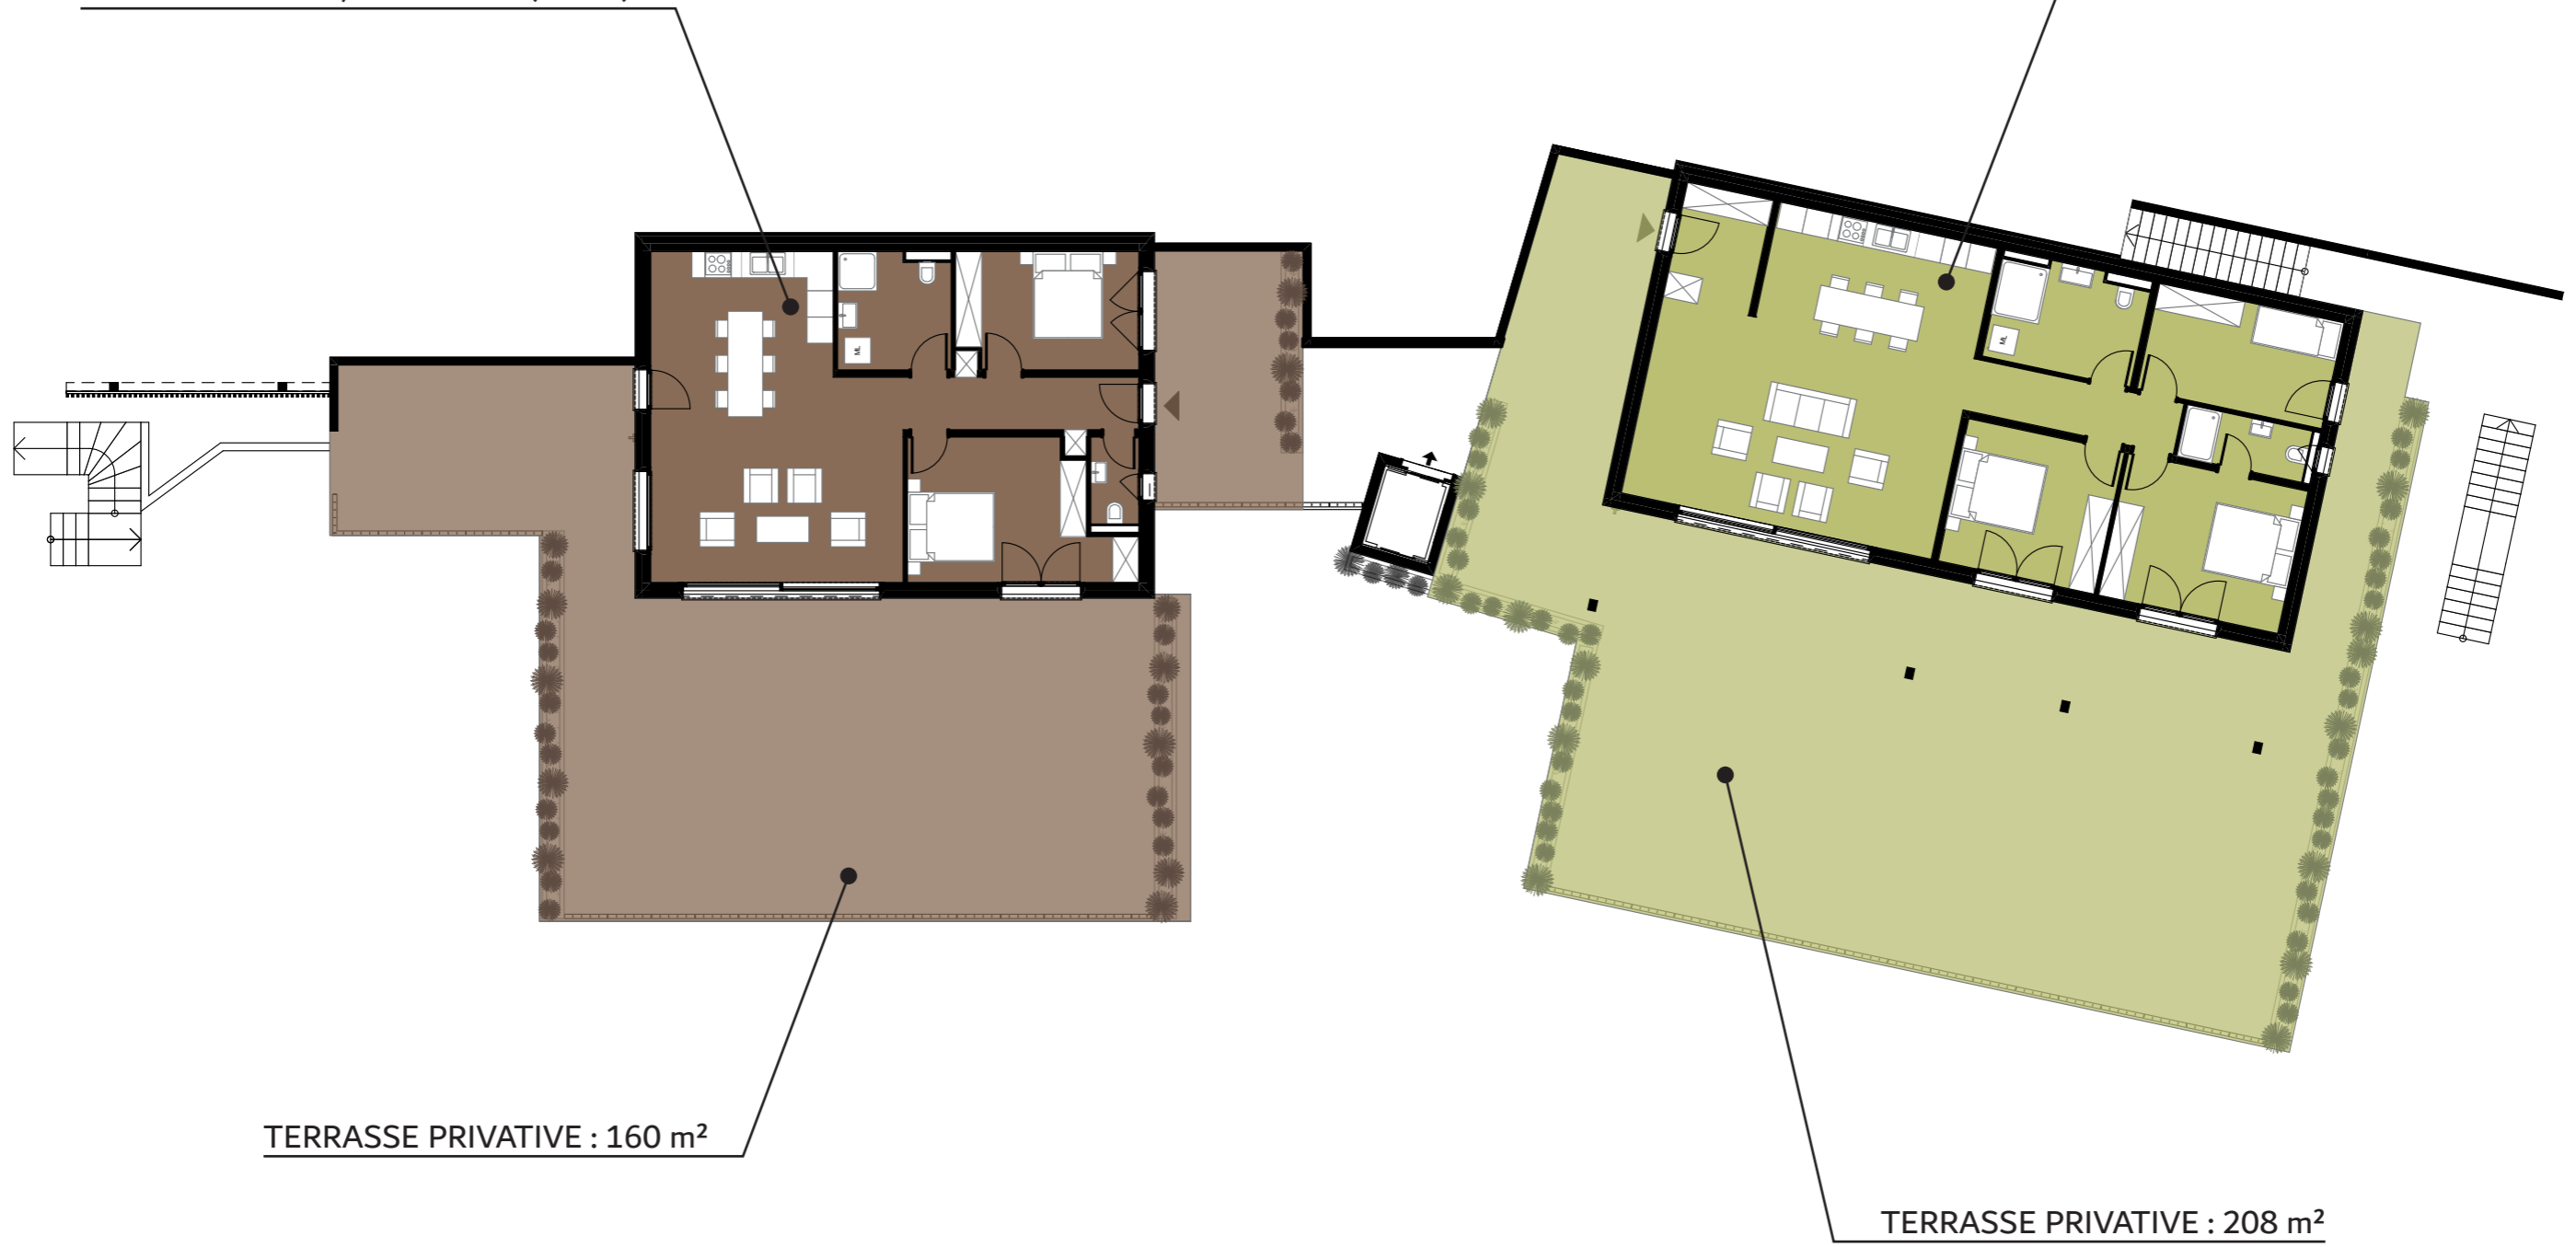

RÉSIDENCE «LES MATINS DE SAINT-GERMAIN»

2ÈME ÉTAGE

APPARTEMENT 3½ : 98.80 m² (BRUT)

APPARTEMENT 4½ : 128.80 m² (BRUT)

TERRASSE PRIVATIVE : 99 m²

TERRASSE PRIVATIVE : 162 m²

RÉSIDENCE «LES MATINS DE SAINT-GERMAIN»

ATTIQUE

