
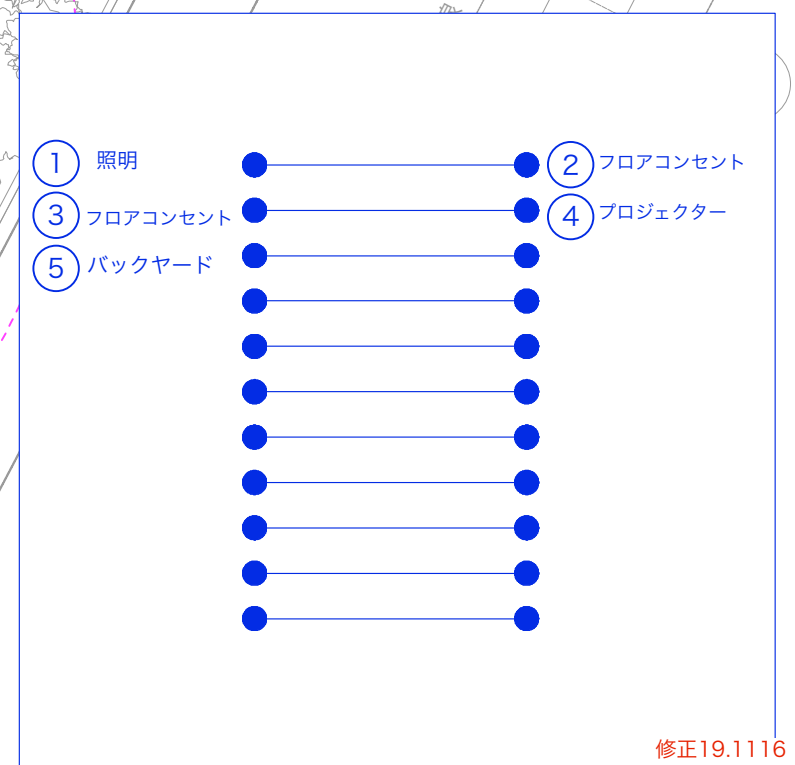
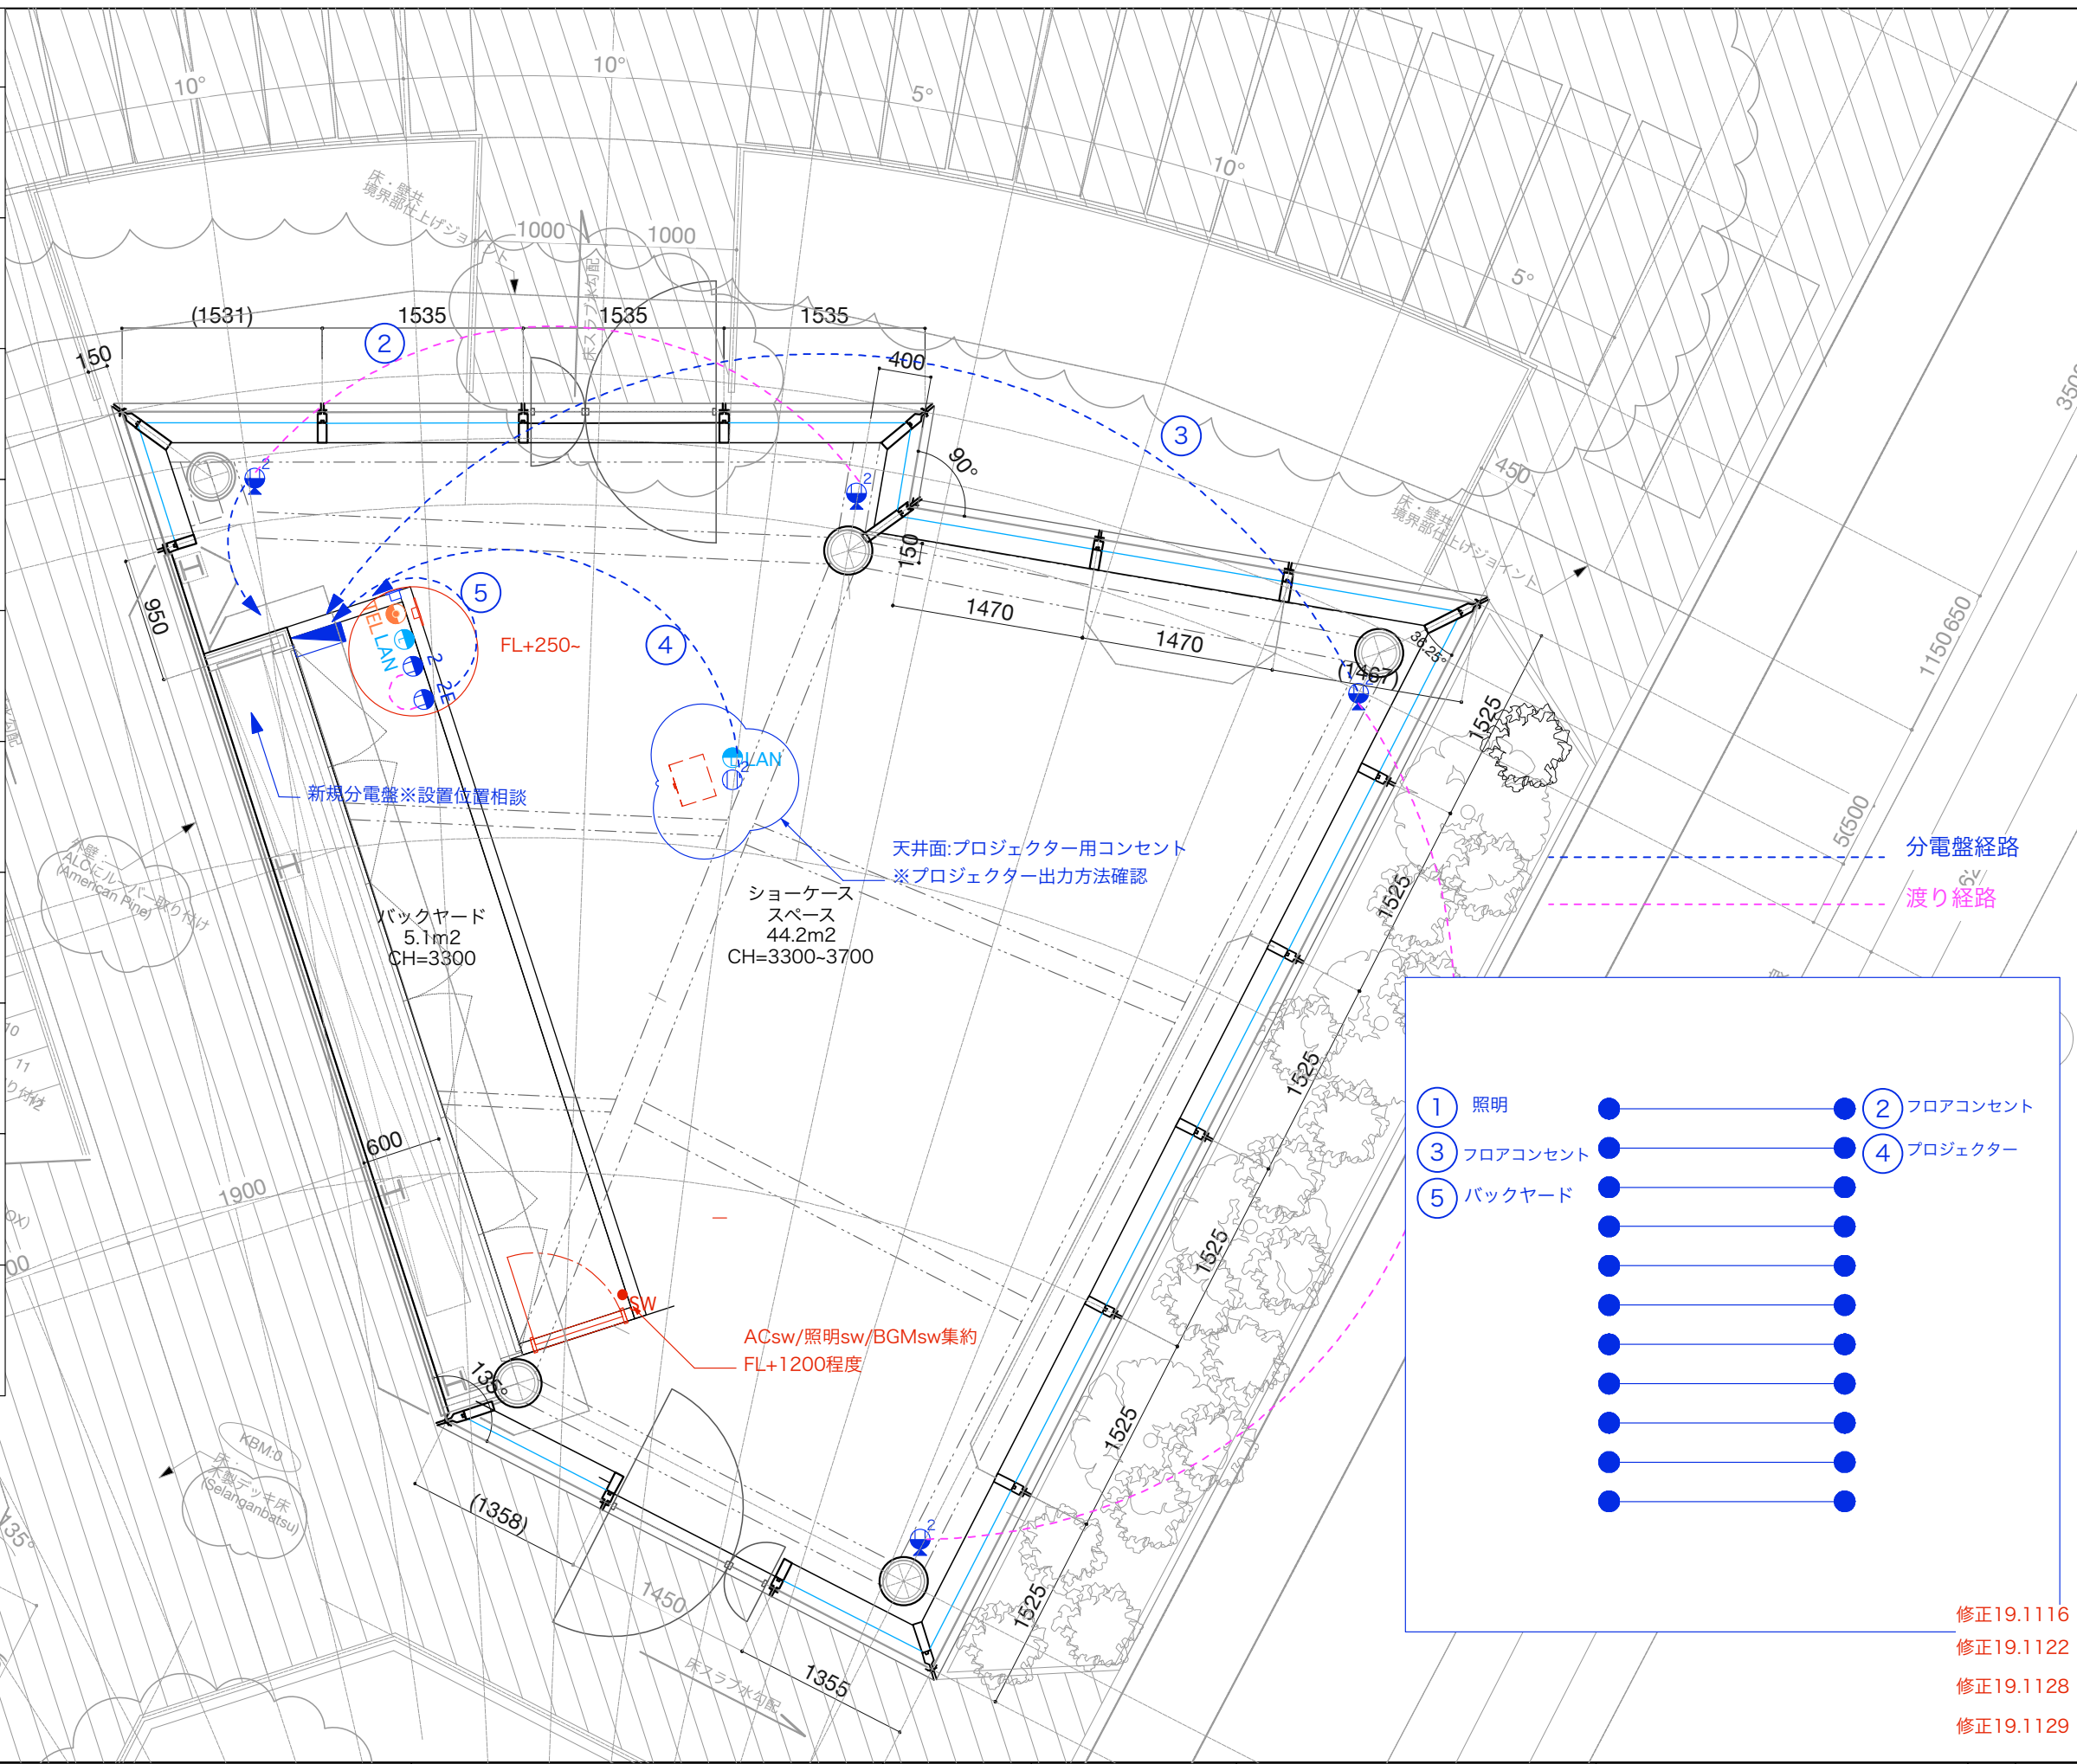


凡例	
	2口コンセント
	2口アース付きコンセント
	1口コンセント
	床下コンセント(2口アップコン) シルバー
	天井付コンセント (2口露出型)
	2口3針コンセント
	スイッチ/ホテル
	LAN
	電話

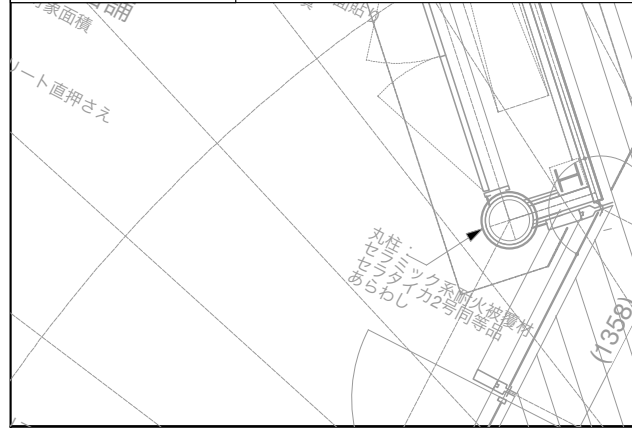

修正19.1116
修正19.1122
修正19.1128
修正19.1129