

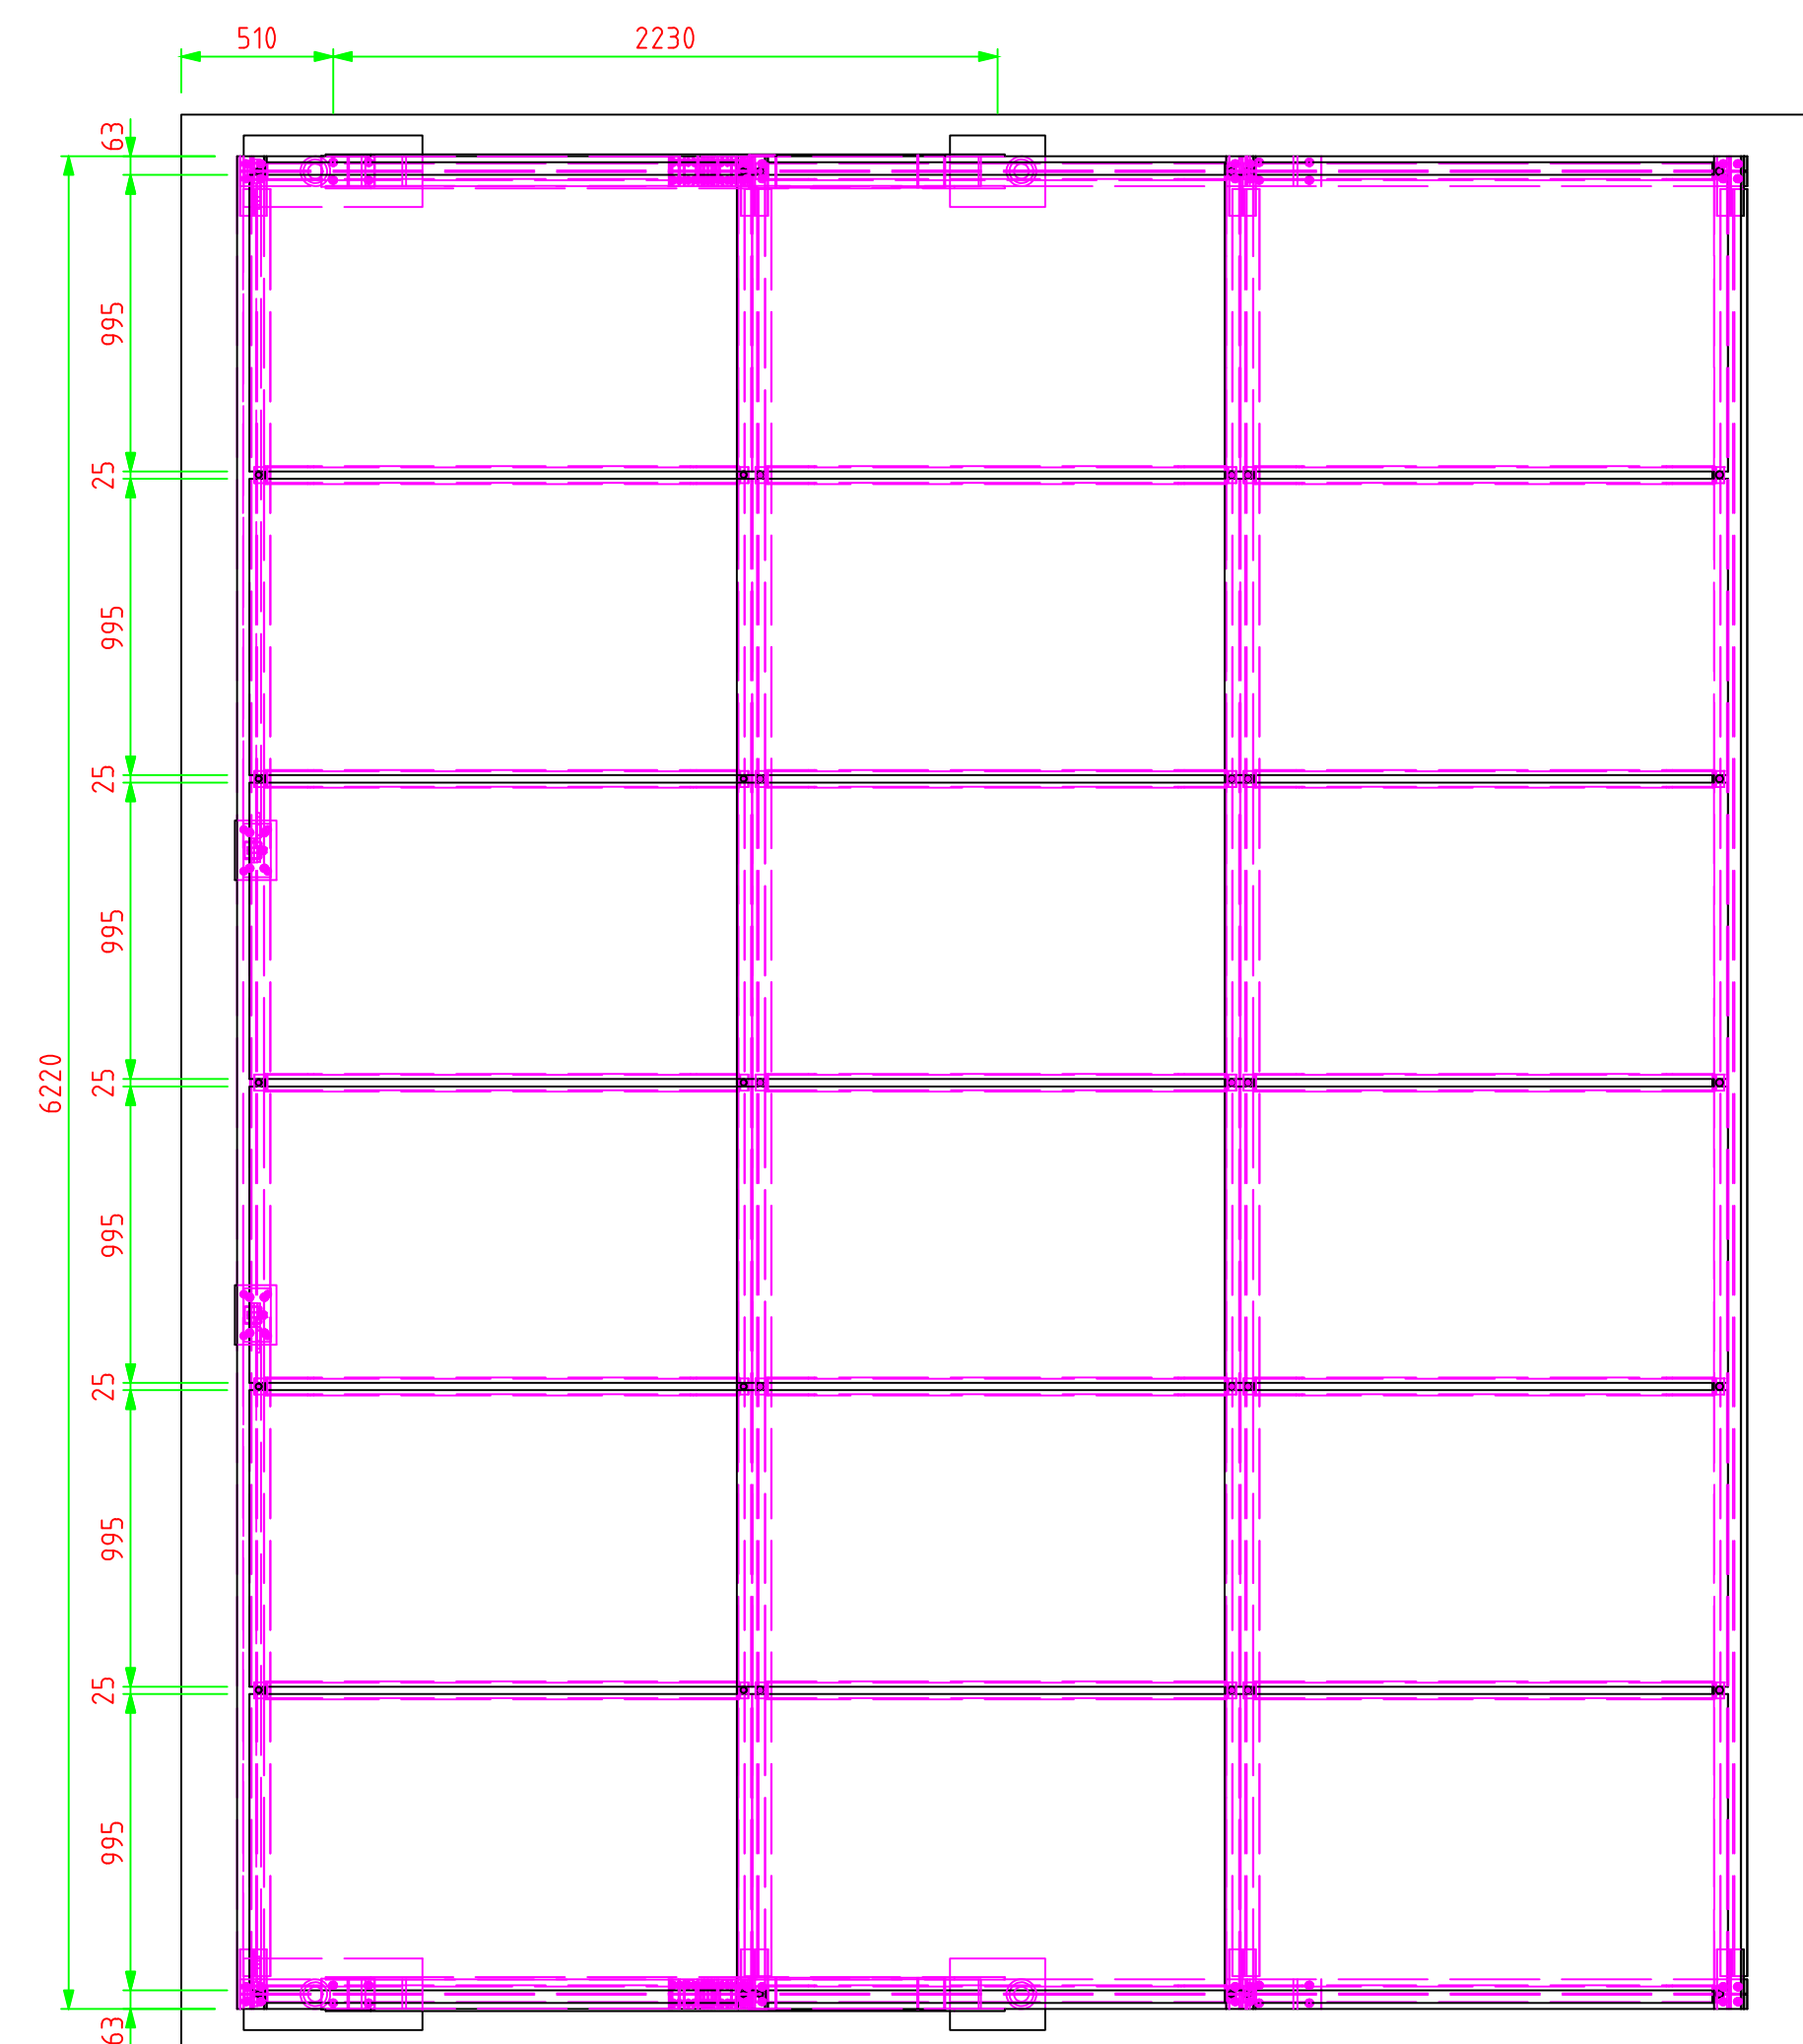


Pv-Carport  
M1:25

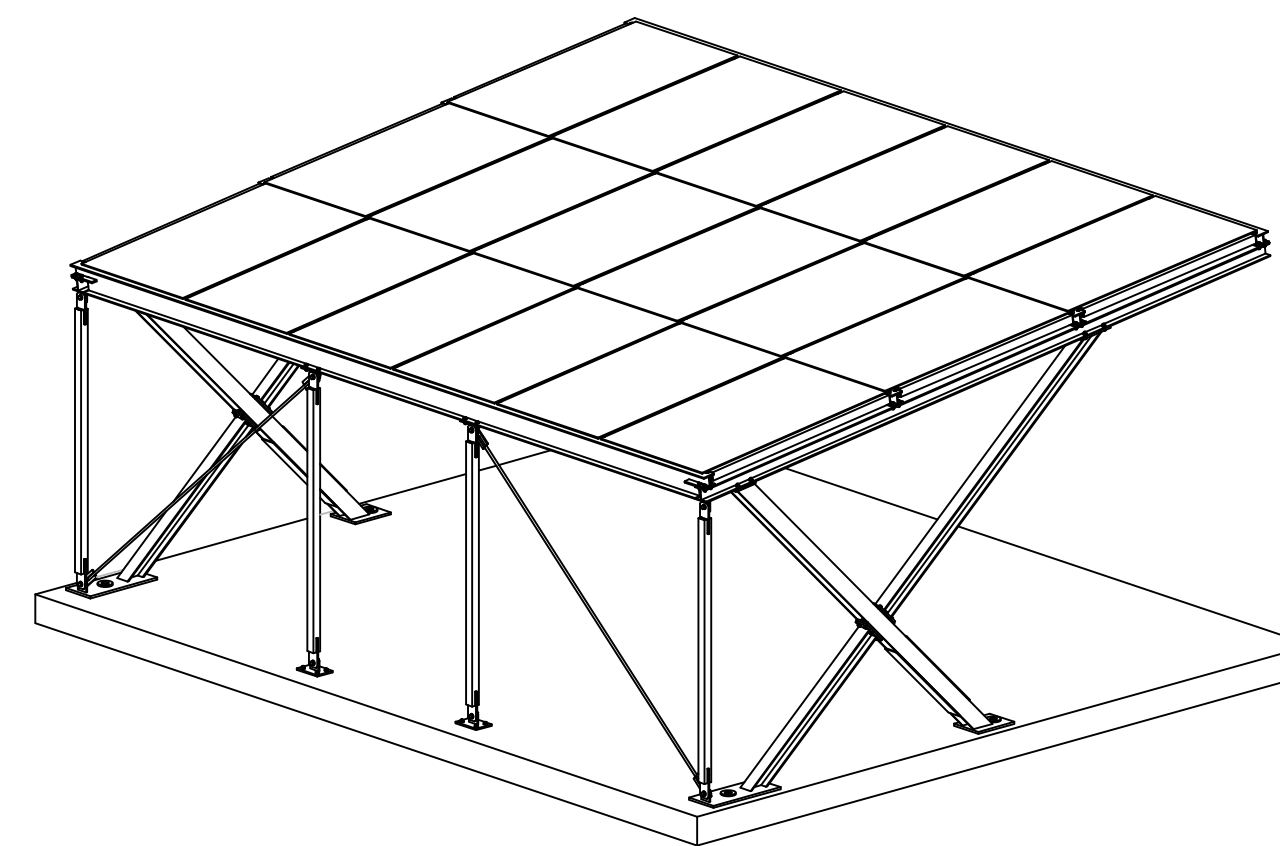

Schnitt B - B

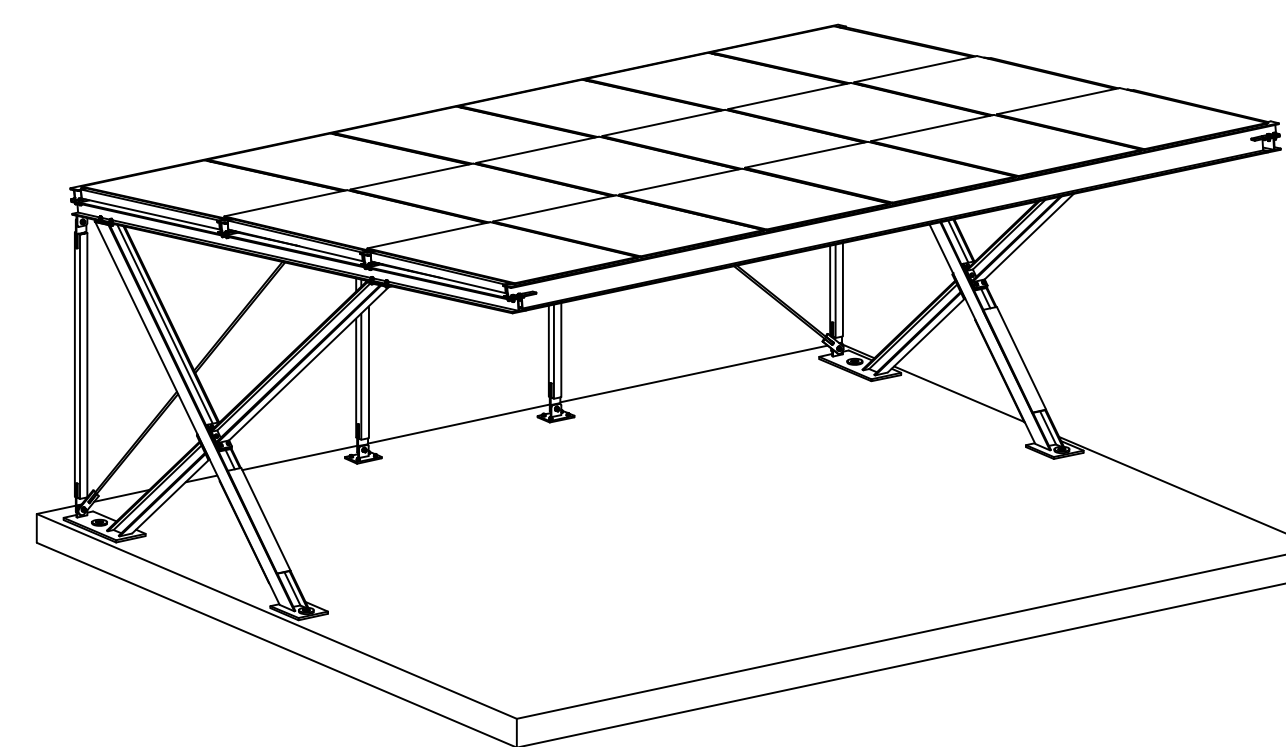

Alphas Metall

Metallschmiede Scherleitner