

D				
C				
B				
A	20-04-2016	Tweede Uitgave	EdJ	BW
0	05-04-2016	Eerste Uitgave	EdJ	BW
Rev.	Datum	Omschrijving	Get.	Proj.L.

Opdrachtgever

Project

Onderdeel
**Principedetails Klimaatgarant Solar PV panelen
Indak Portrait**







Kastanjelaan 8B
2982 CM Ridderkerk
0180-496760
info@klimaatgarantsolar.nl
www.klimaatgarantsolar.nl

Schaal 1:5	Fase n.v.t.
Formaat A3	Status Definitief

Project nr. *****	Blad nr. PV_D01	Rev. A
----------------------	---------------------------	------------------

Het auteursrecht berust bij Klimaatgarant Solar. Niets van deze tekening mag worden aangevuld en/ of gewijzigd op welke wijze dan ook, zonder voorafgaande schriftelijke toestemming van de eigenaar. Alle rechten voorbehouden.

blad nr.	status	datum
Principedetails Klimaatgarant Solar PV panelen	Definitief	20-04-2016
Stuklijst	Definitief	20-04-2016
Overzicht	Definitief	20-04-2016
Detail 01	Definitief	20-04-2016
Detail 02	Definitief	20-04-2016
Detail 03	Definitief	20-04-2016
Detail 04	Definitief	20-04-2016
Detail 05	Definitief	20-04-2016
Detail 06	Definitief	20-04-2016
Detail 07	Definitief	20-04-2016
Detail 08	Definitief	20-04-2016
Detail 09	Definitief	20-04-2016
Detail 10	Definitief	20-04-2016
Detail 11	Definitief	20-04-2016

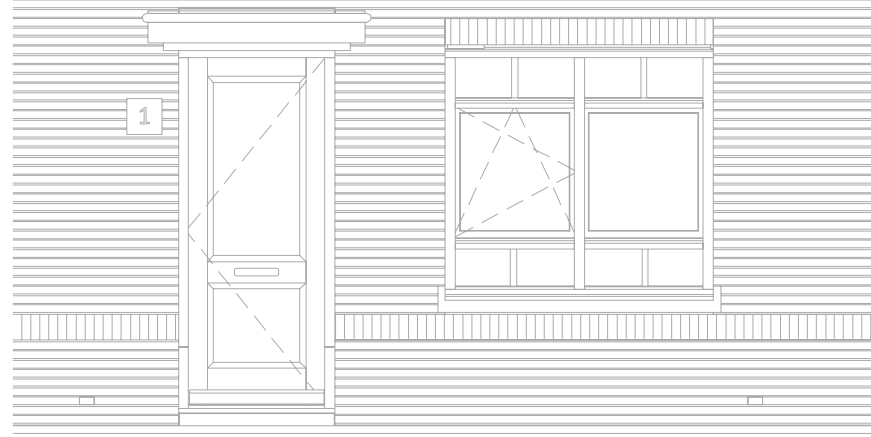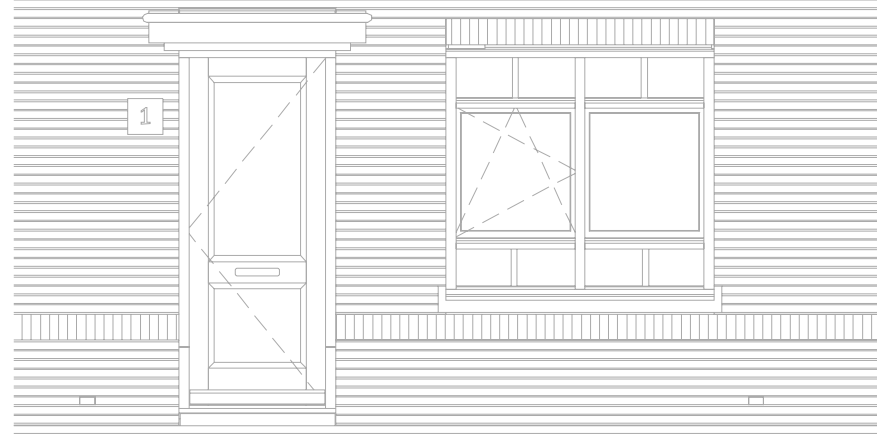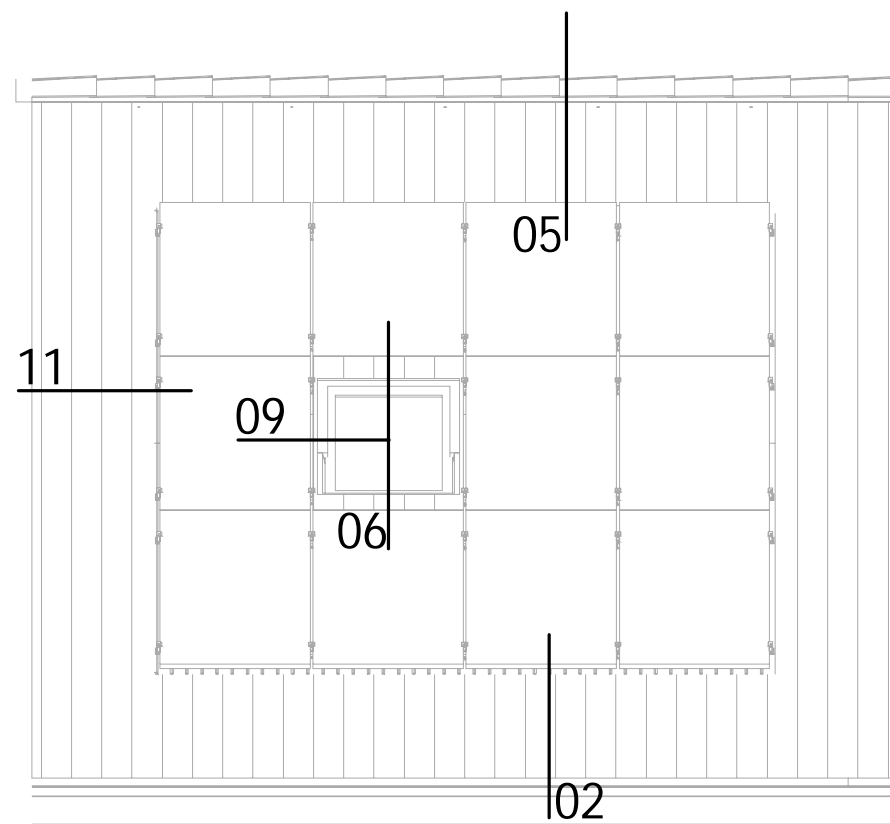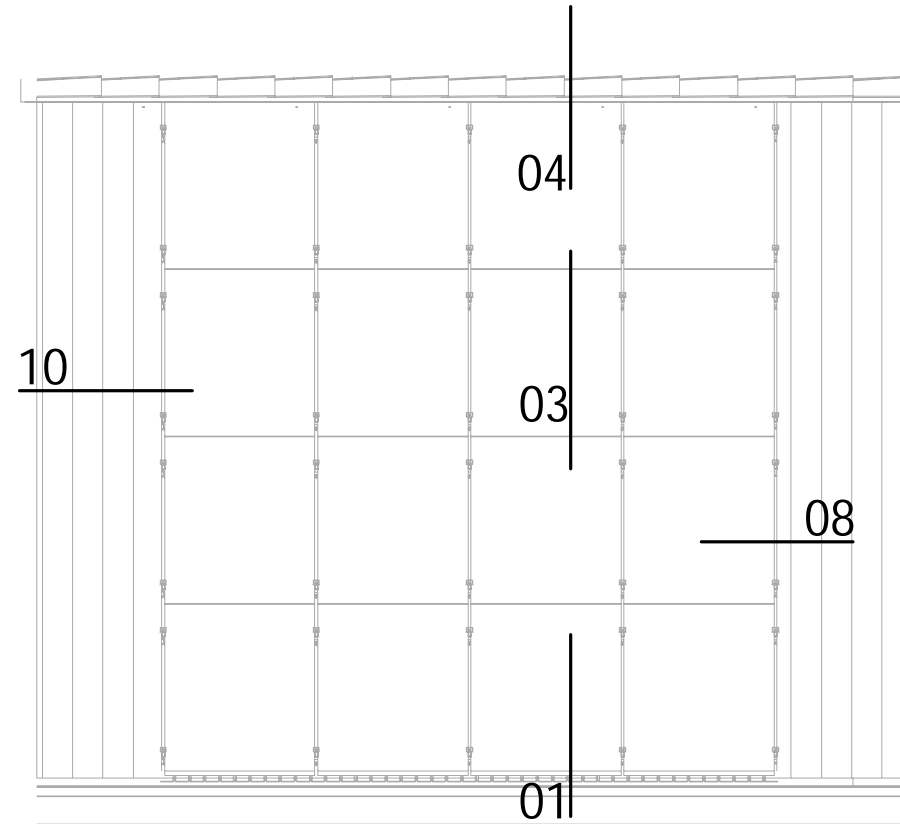

Dit overzicht is uitsluitend bedoeld voor positionering principedetails Klimaatgarant Solar


	Status : Definitief	Project nr.	Blad nr.
	Datum : 20-04-2016	*****	
	Behoort bij : PV_D01		


Overzicht

- Levering Klimaatgarant Solar
- PV-paneel afm. 1640x990 mm portrait geplaatst
 - KG Solar midden- en/of eindklem
 - KG Solar indak montage-blok/hoeek
 - KG Solar indekplaat (HDPE)

- Door Derden
- houtstrook 22x90 (*geschroefd i.v.m. trekbelasting*)
- Dakopbouw = Rc > 6.0 m2 k/W
- dakpannen
 - panlatten 22x48mm
 - tengels 22x32mm
 - waterkerende folie
 - isolatie
 - dampremmende folie
 - onderplaat

- Door Derden
- HDPE venti-panlat met kam
 - PVC onderpanprofiel
 - klosjes tussen gootbeugels
 - gootbeugel
 - waterkerende folie
 - gootplank

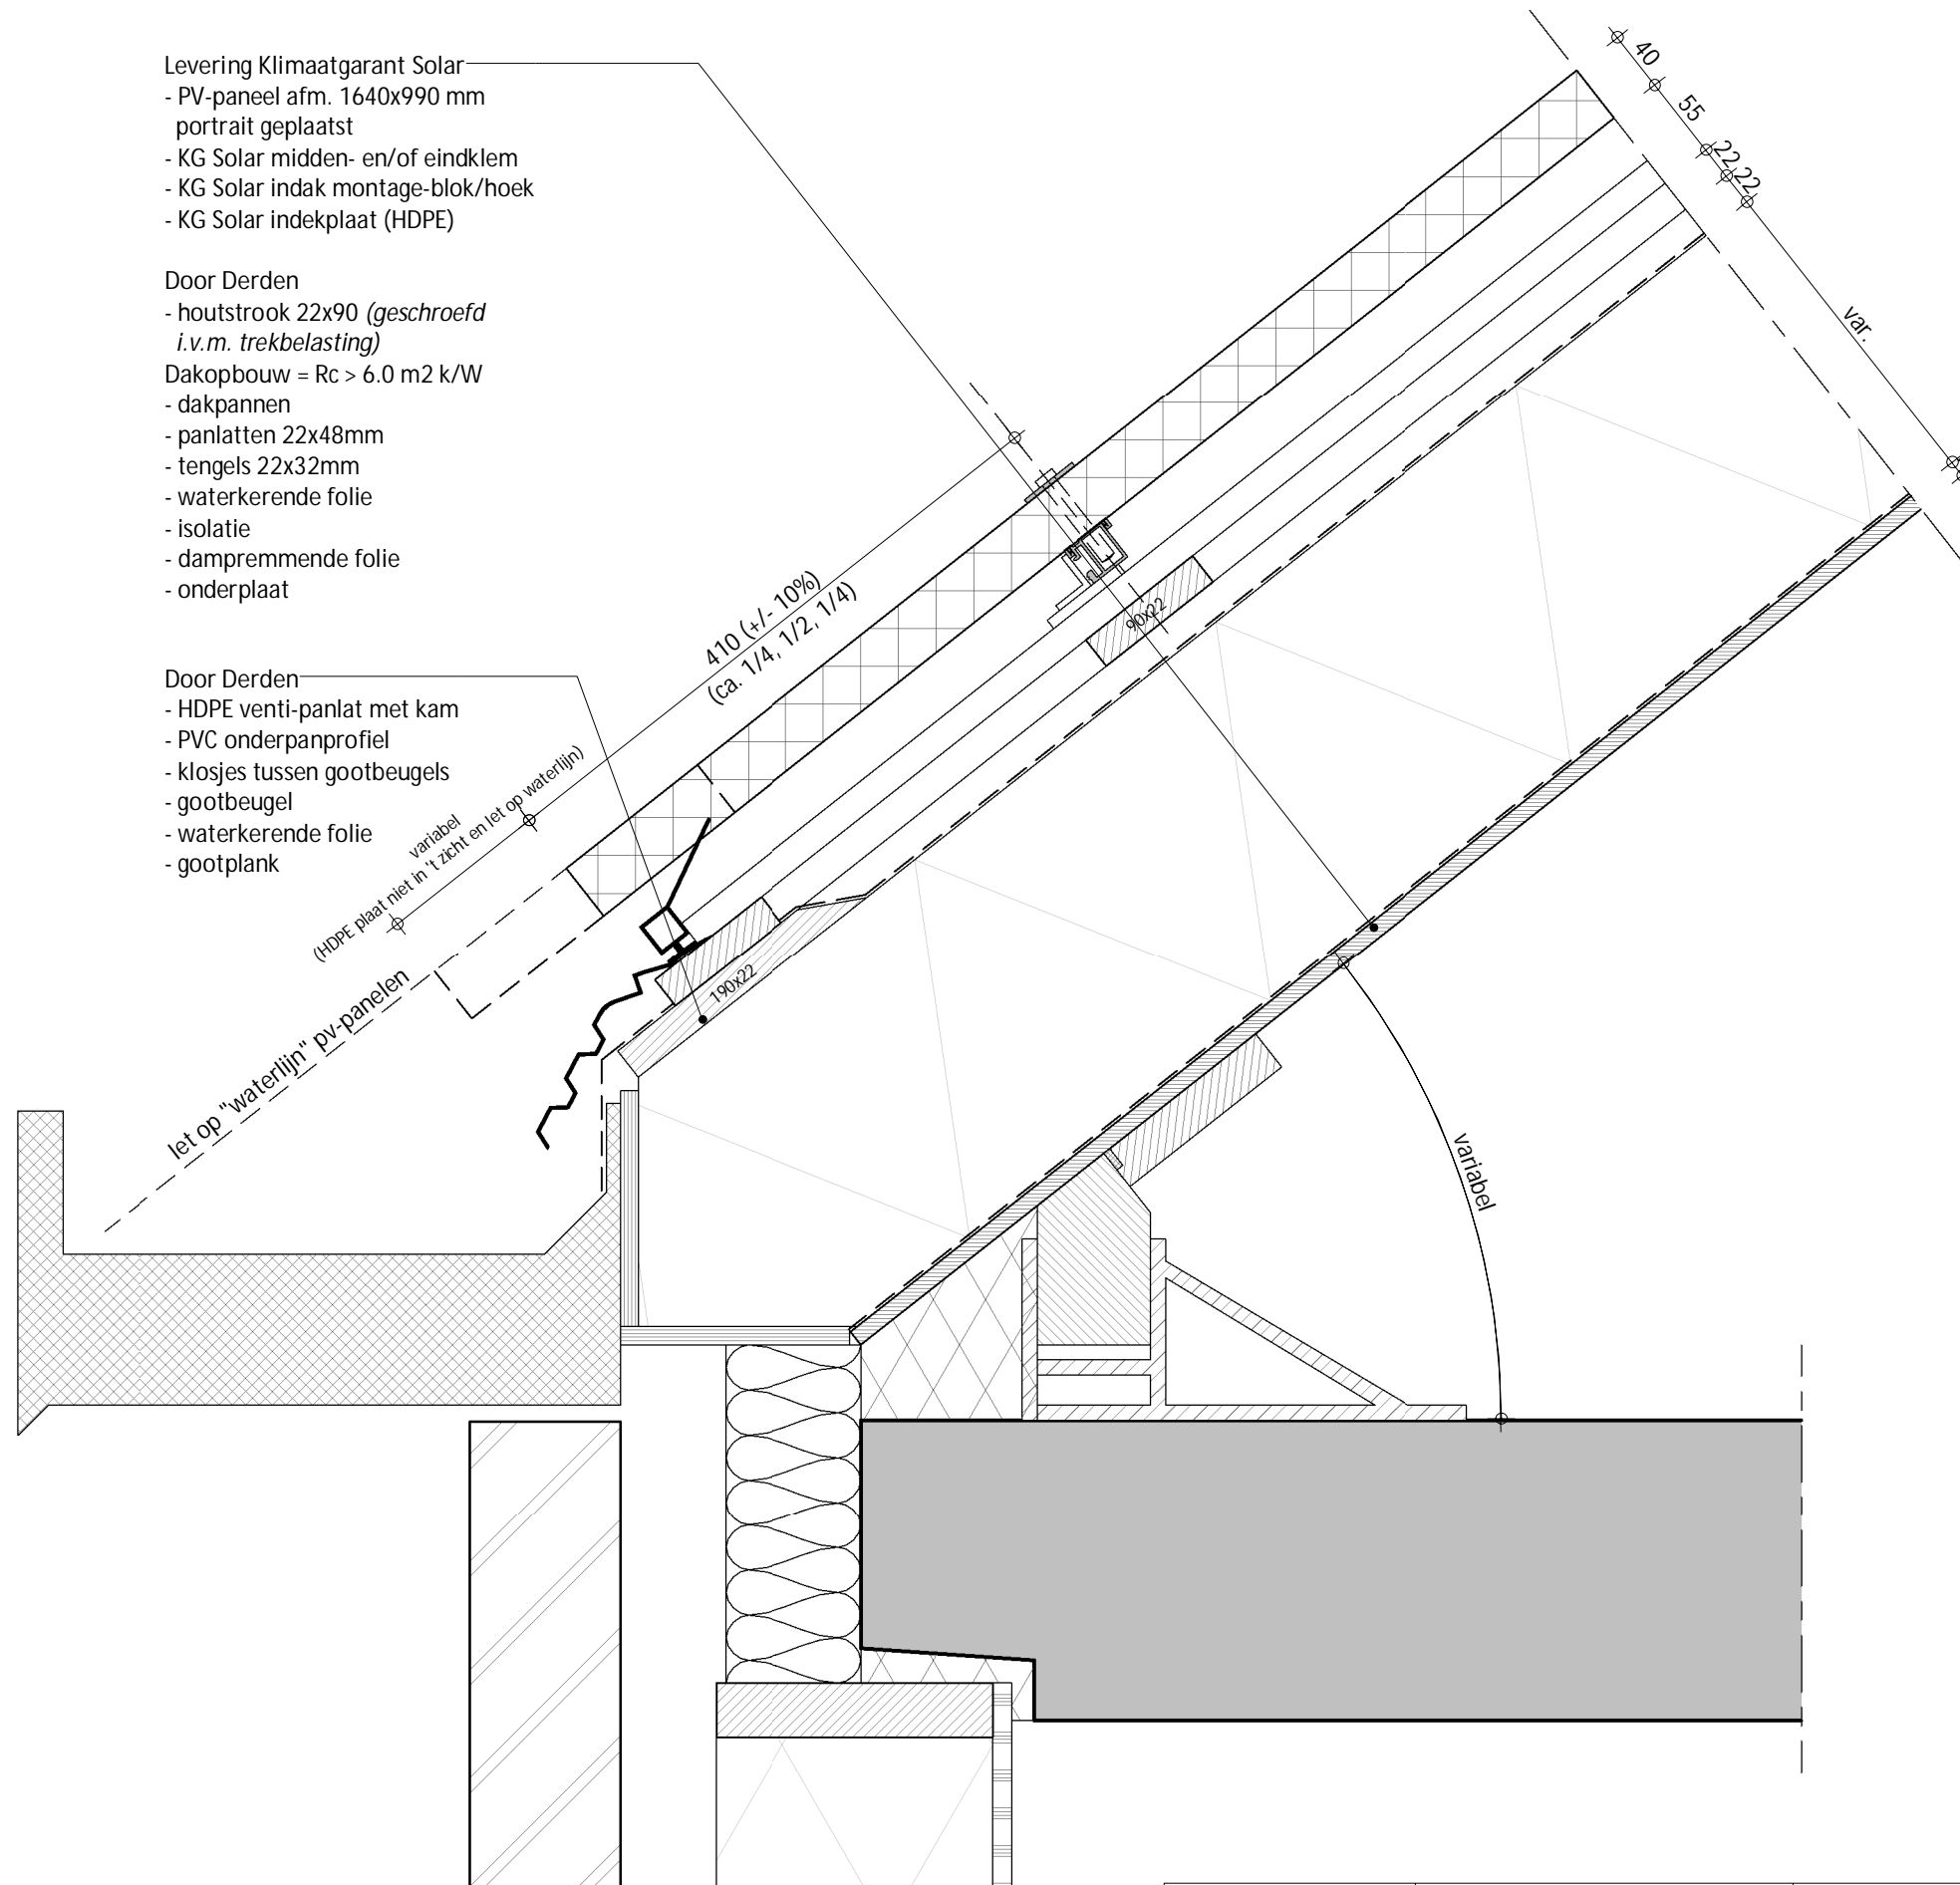

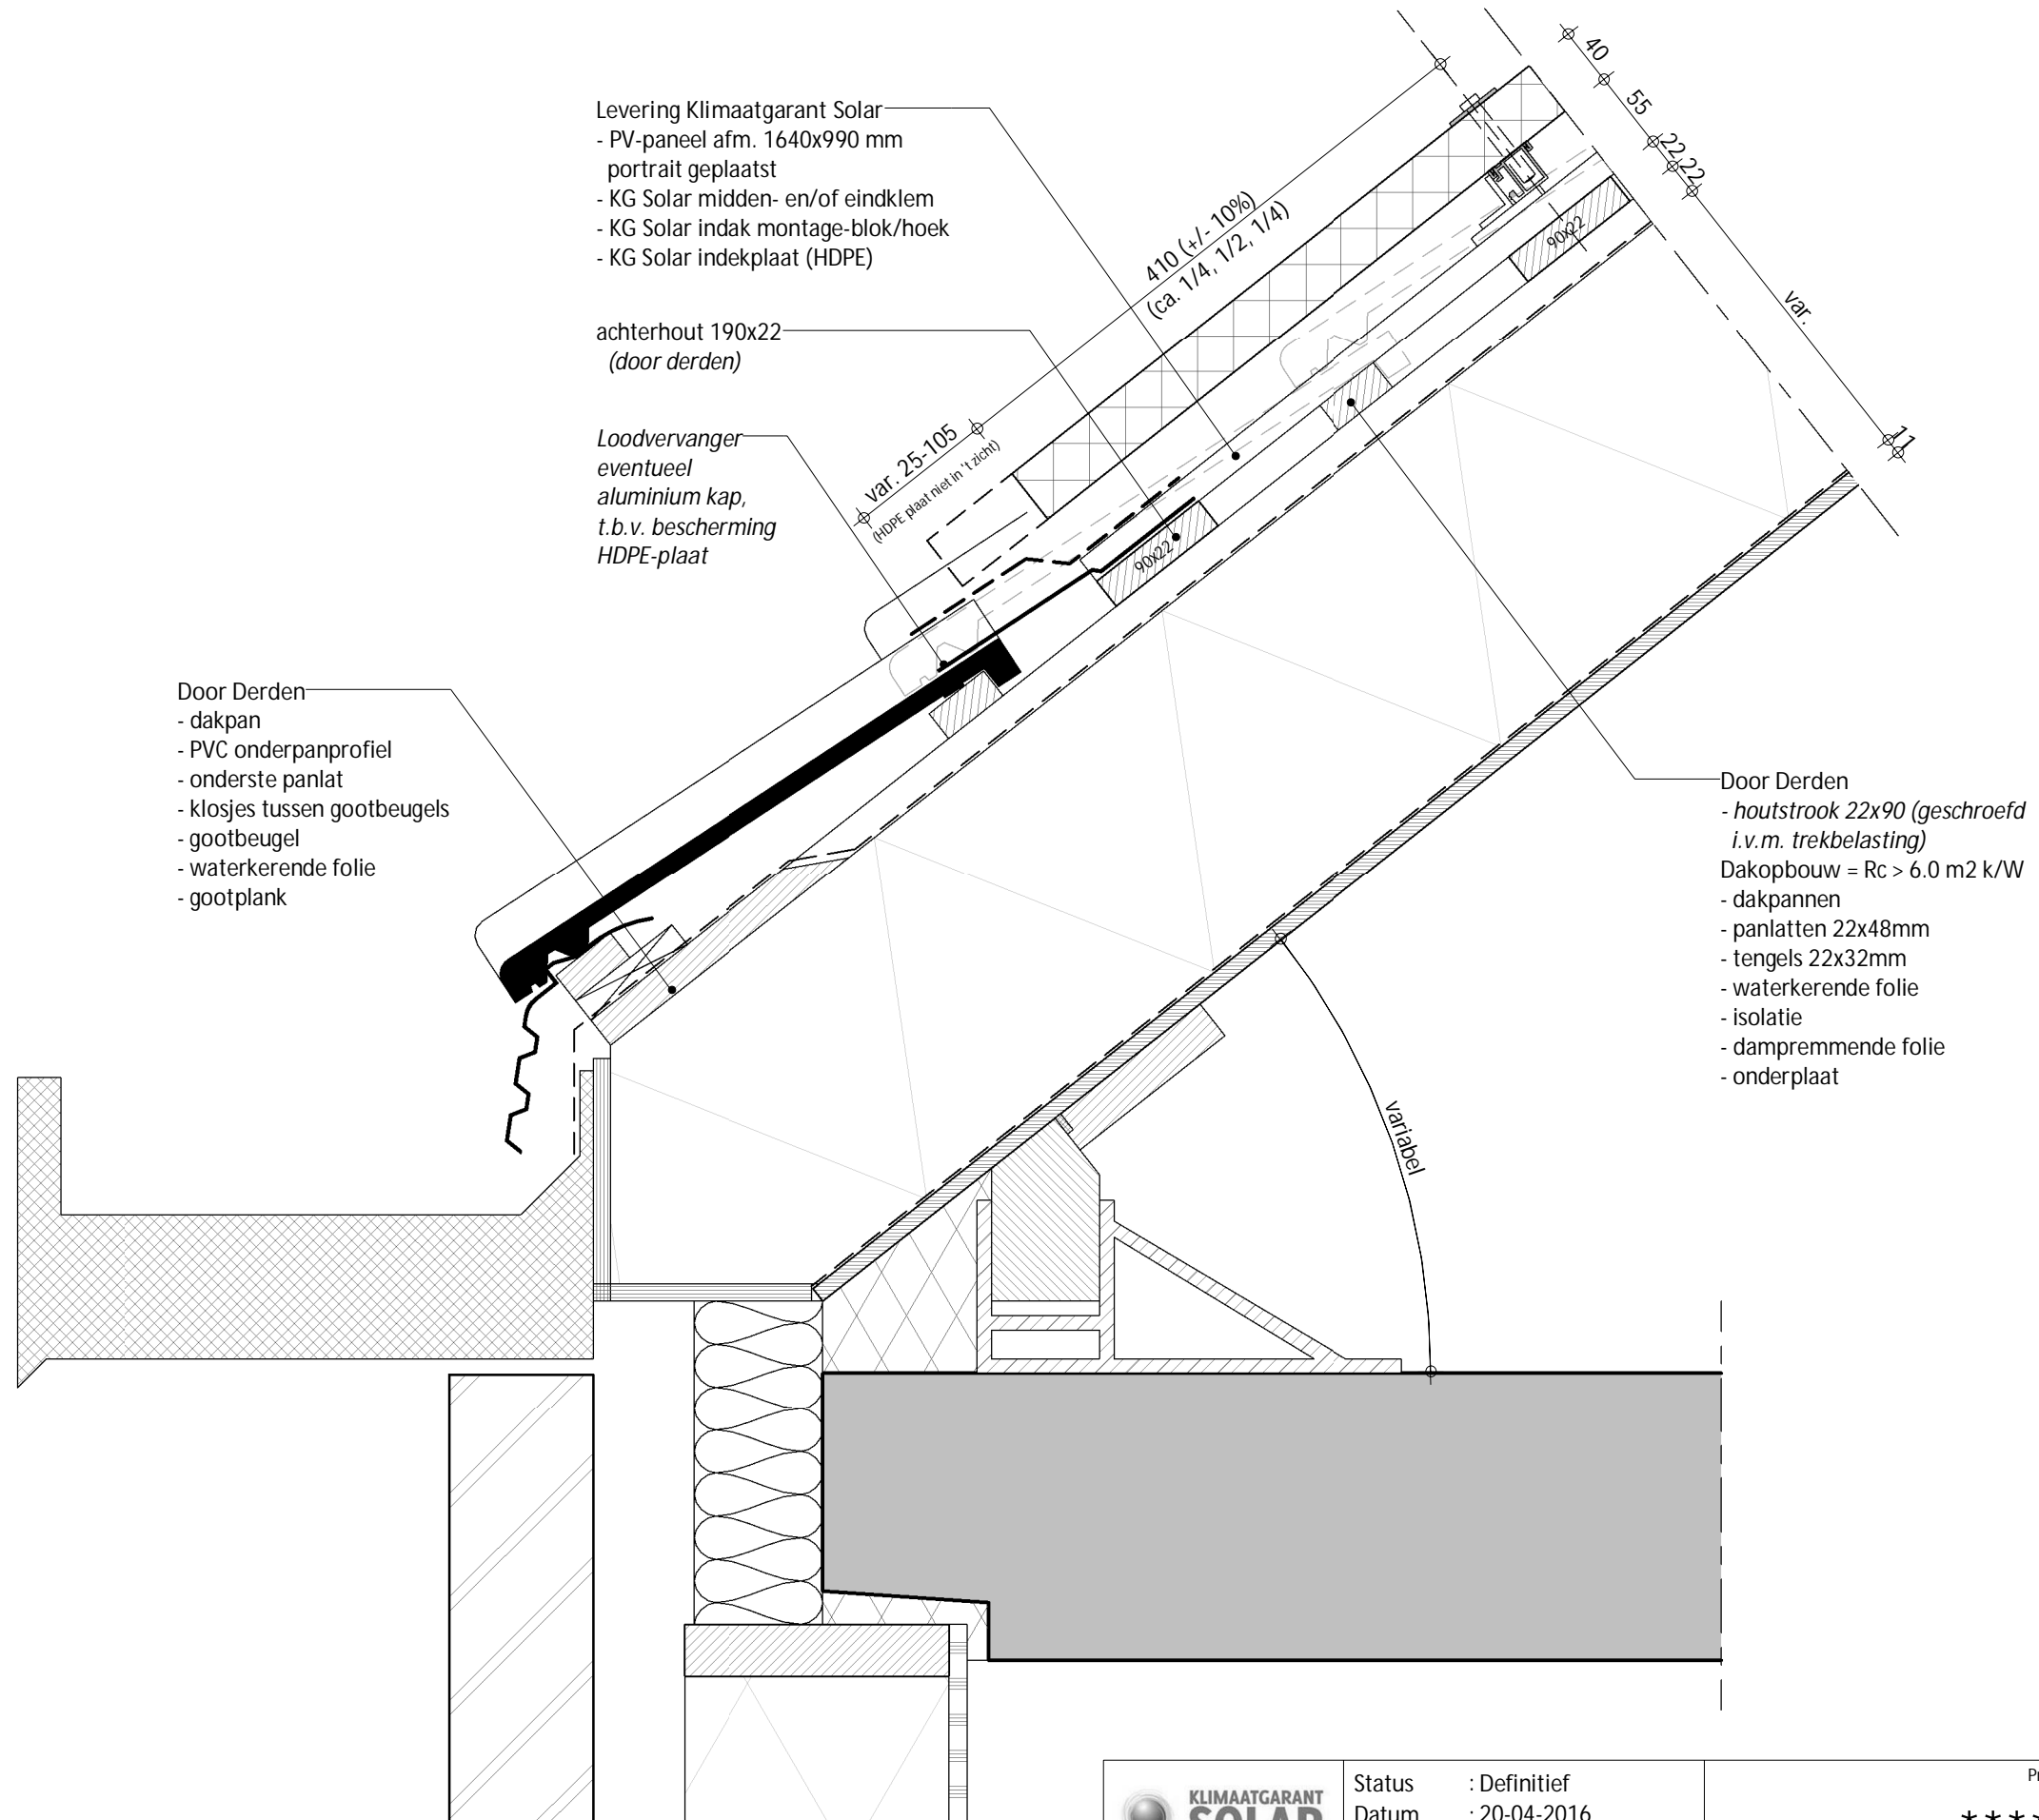


- Levering Klimaatgarant Solar
- PV-paneel afm. 1640x990 mm portrait geplaatst
 - KG Solar midden- en/of eindklem
 - KG Solar indak montage-blok/hoeek
 - KG Solar indekplaat (HDPE)

- Door Derden
- houtstrook 22x90 (*geschroefd i.v.m. trekbelasting*)

Dakopbouw = Rc > 6.0 m2 k/W

- dakpannen
- panlatten 22x48mm
- tengels 22x32mm
- waterkerende folie
- isolatie
- dampremmende folie
- onderplaat

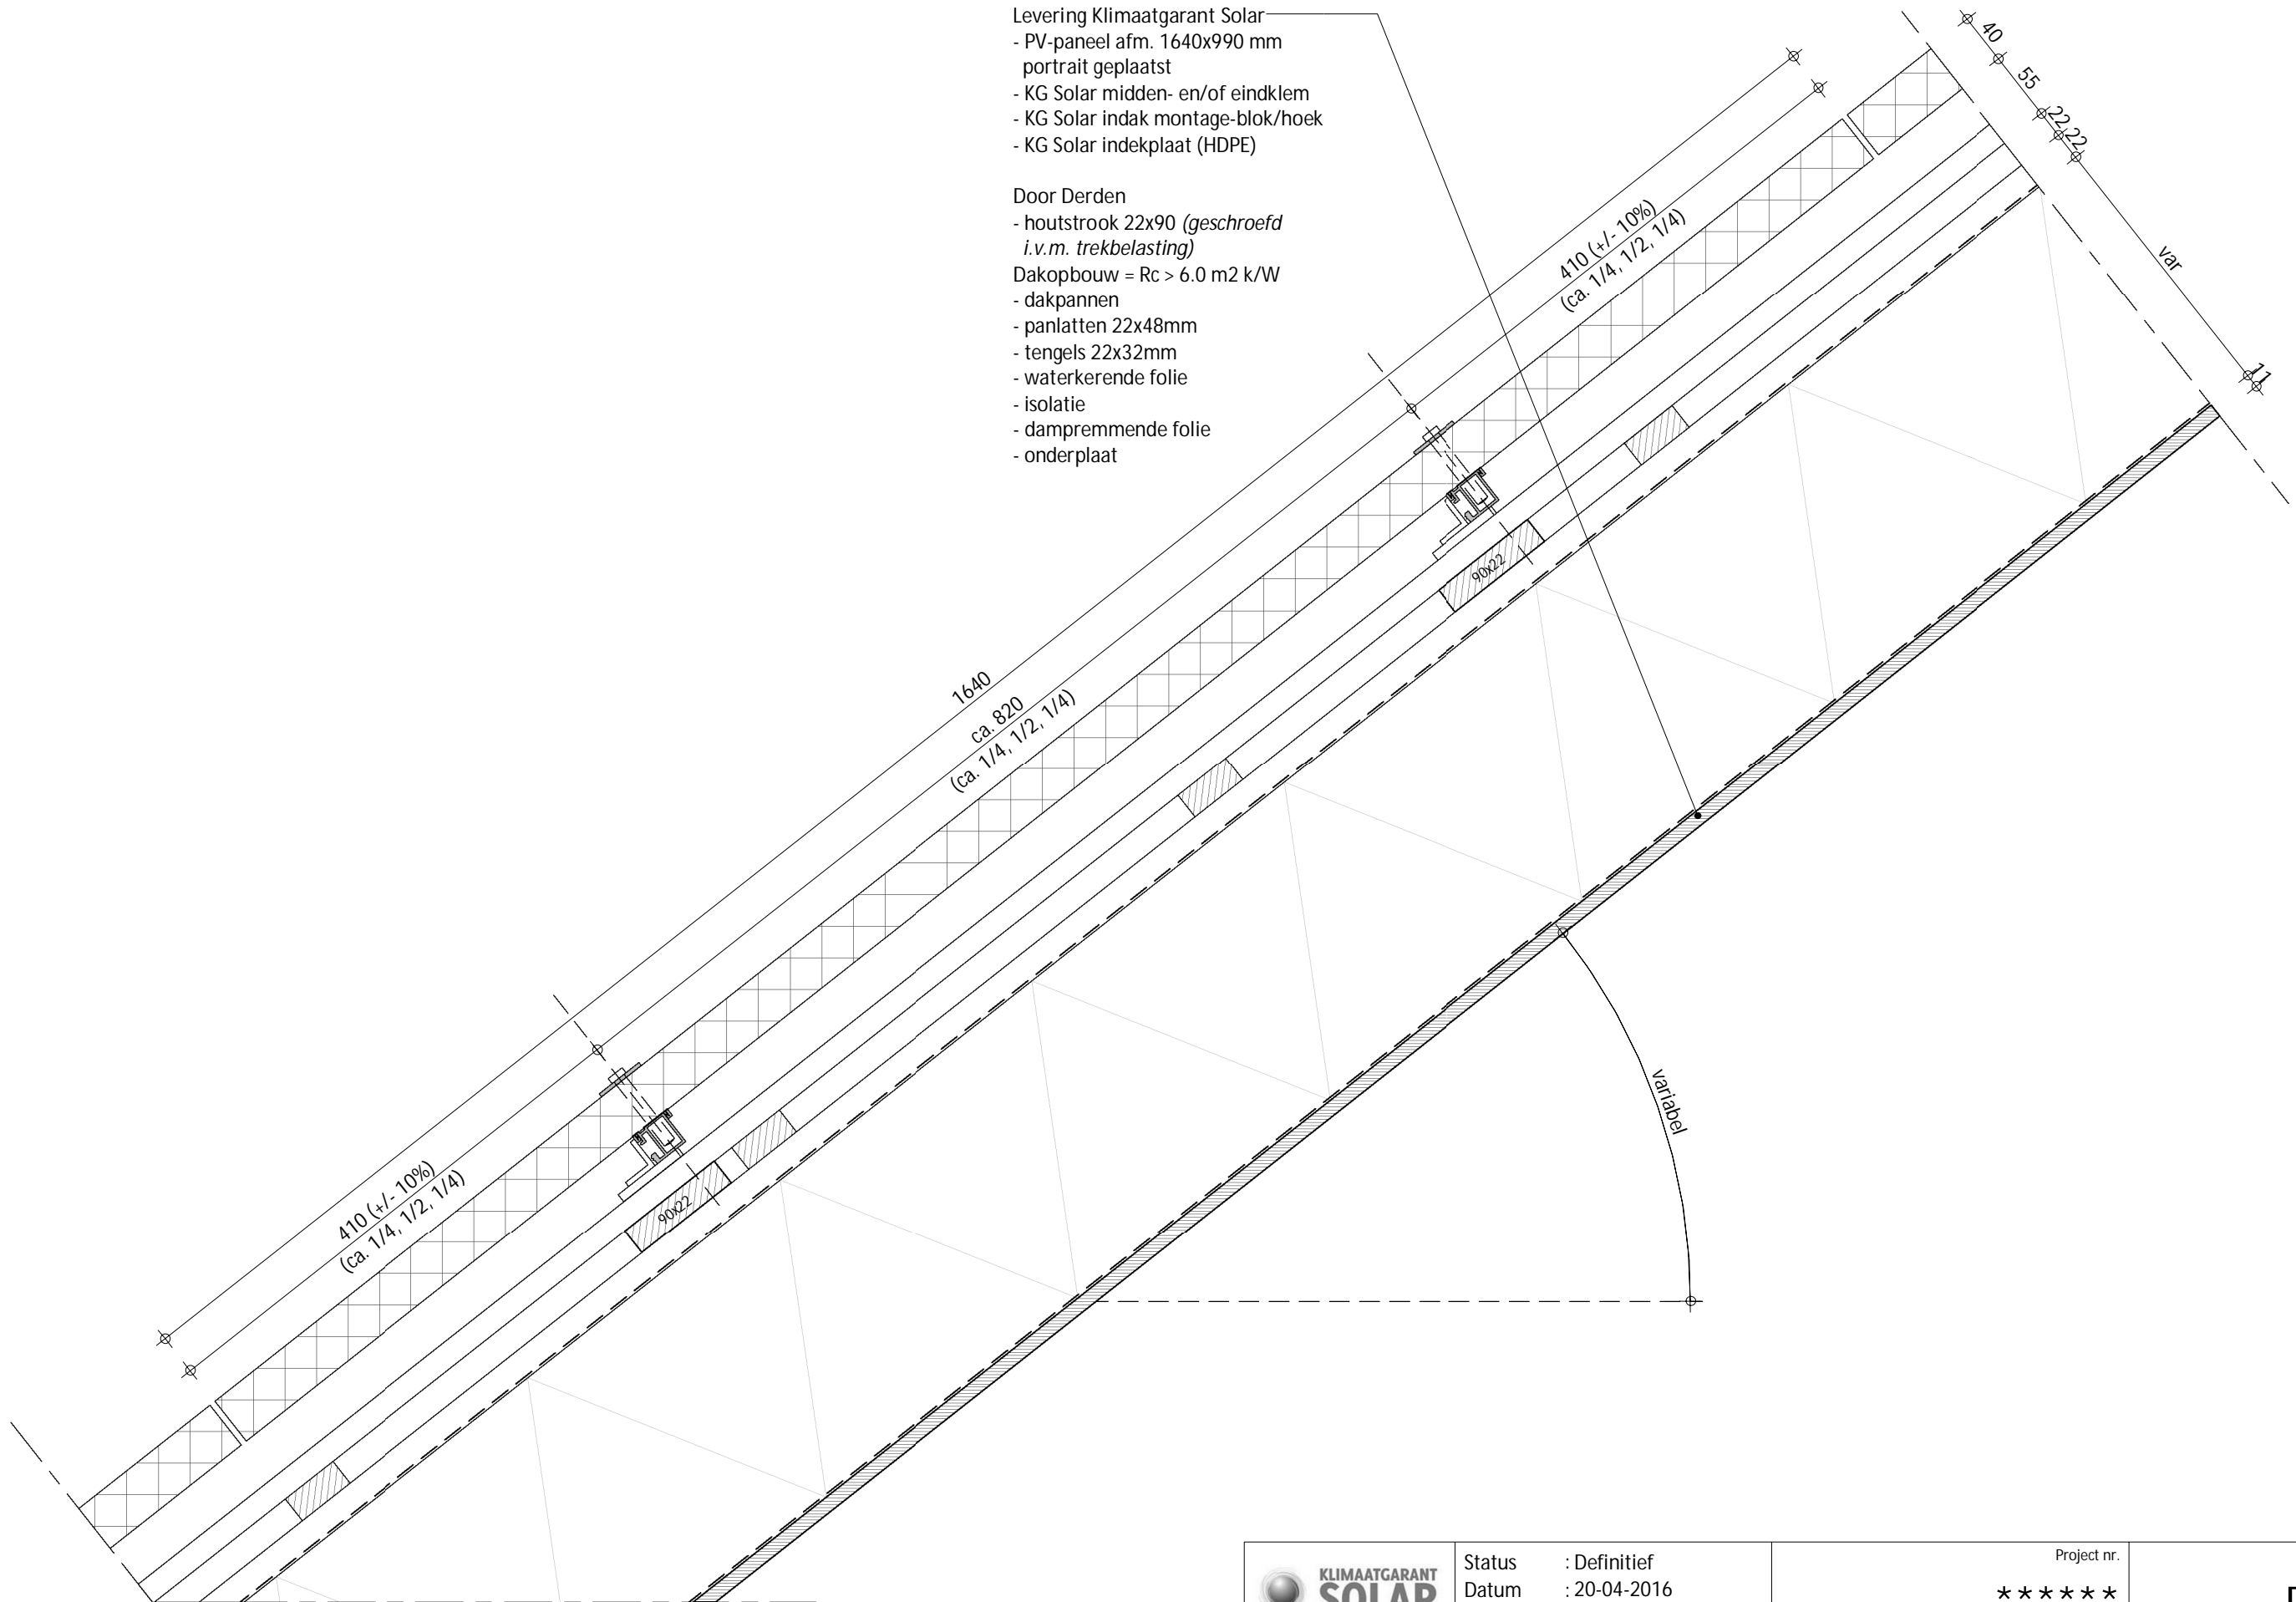

- nokvorst
- ondervorst
- ruiter
- ruiterbeugel

nok indekstuk
loodvervanger

eventueel
aluminium kap,
t.b.v. bescherming
HDPE-plaat

Var: 50-125
(HDPE plaat niet in zicht,
aluminium kap aanbrengen)

410 (+/- 10%)
(ca. 1/4, 1/2, 1/4)

variabel

- Levering Klimaatgarant Solar
- PV-paneel afm. 1640x990 mm portrait geplaatst
 - KG Solar midden- en/of eindklem
 - KG Solar indak montage-blok/hoeke
 - KG Solar indekplaat (HDPE)


- Door Derden
- houtstrook 22x90 (geschroefd) i.v.m. trekbelasting
- Dakopbouw = Rc > 6.0 m2 k/W
- dakpannen
 - panlatten 22x48mm
 - tengels 22x32mm
 - waterkerende folie
 - isolatie
 - dampremmende folie
 - onderplaat

40 55 22,22

Var


- Levering Klimaatgarant Solar
- PV-paneel afm. 1640x990 mm portrait geplaatst
 - KG Solar midden- en/of eindklem
 - KG Solar indak montage-blok/hoeke
 - KG Solar indekplaat (HDPE)


- Door Derden
- houtstrook 22x90 (*geschroefd i.v.m. trekbelasting*)
 - Dakopbouw = $R_c > 6.0 \text{ m}^2 \text{ k/W}$
 - dakpannen
 - panlatten 22x48mm
 - tengels 22x32mm
 - waterkerende folie
 - isolatie
 - dampremmende folie
 - onderplaat

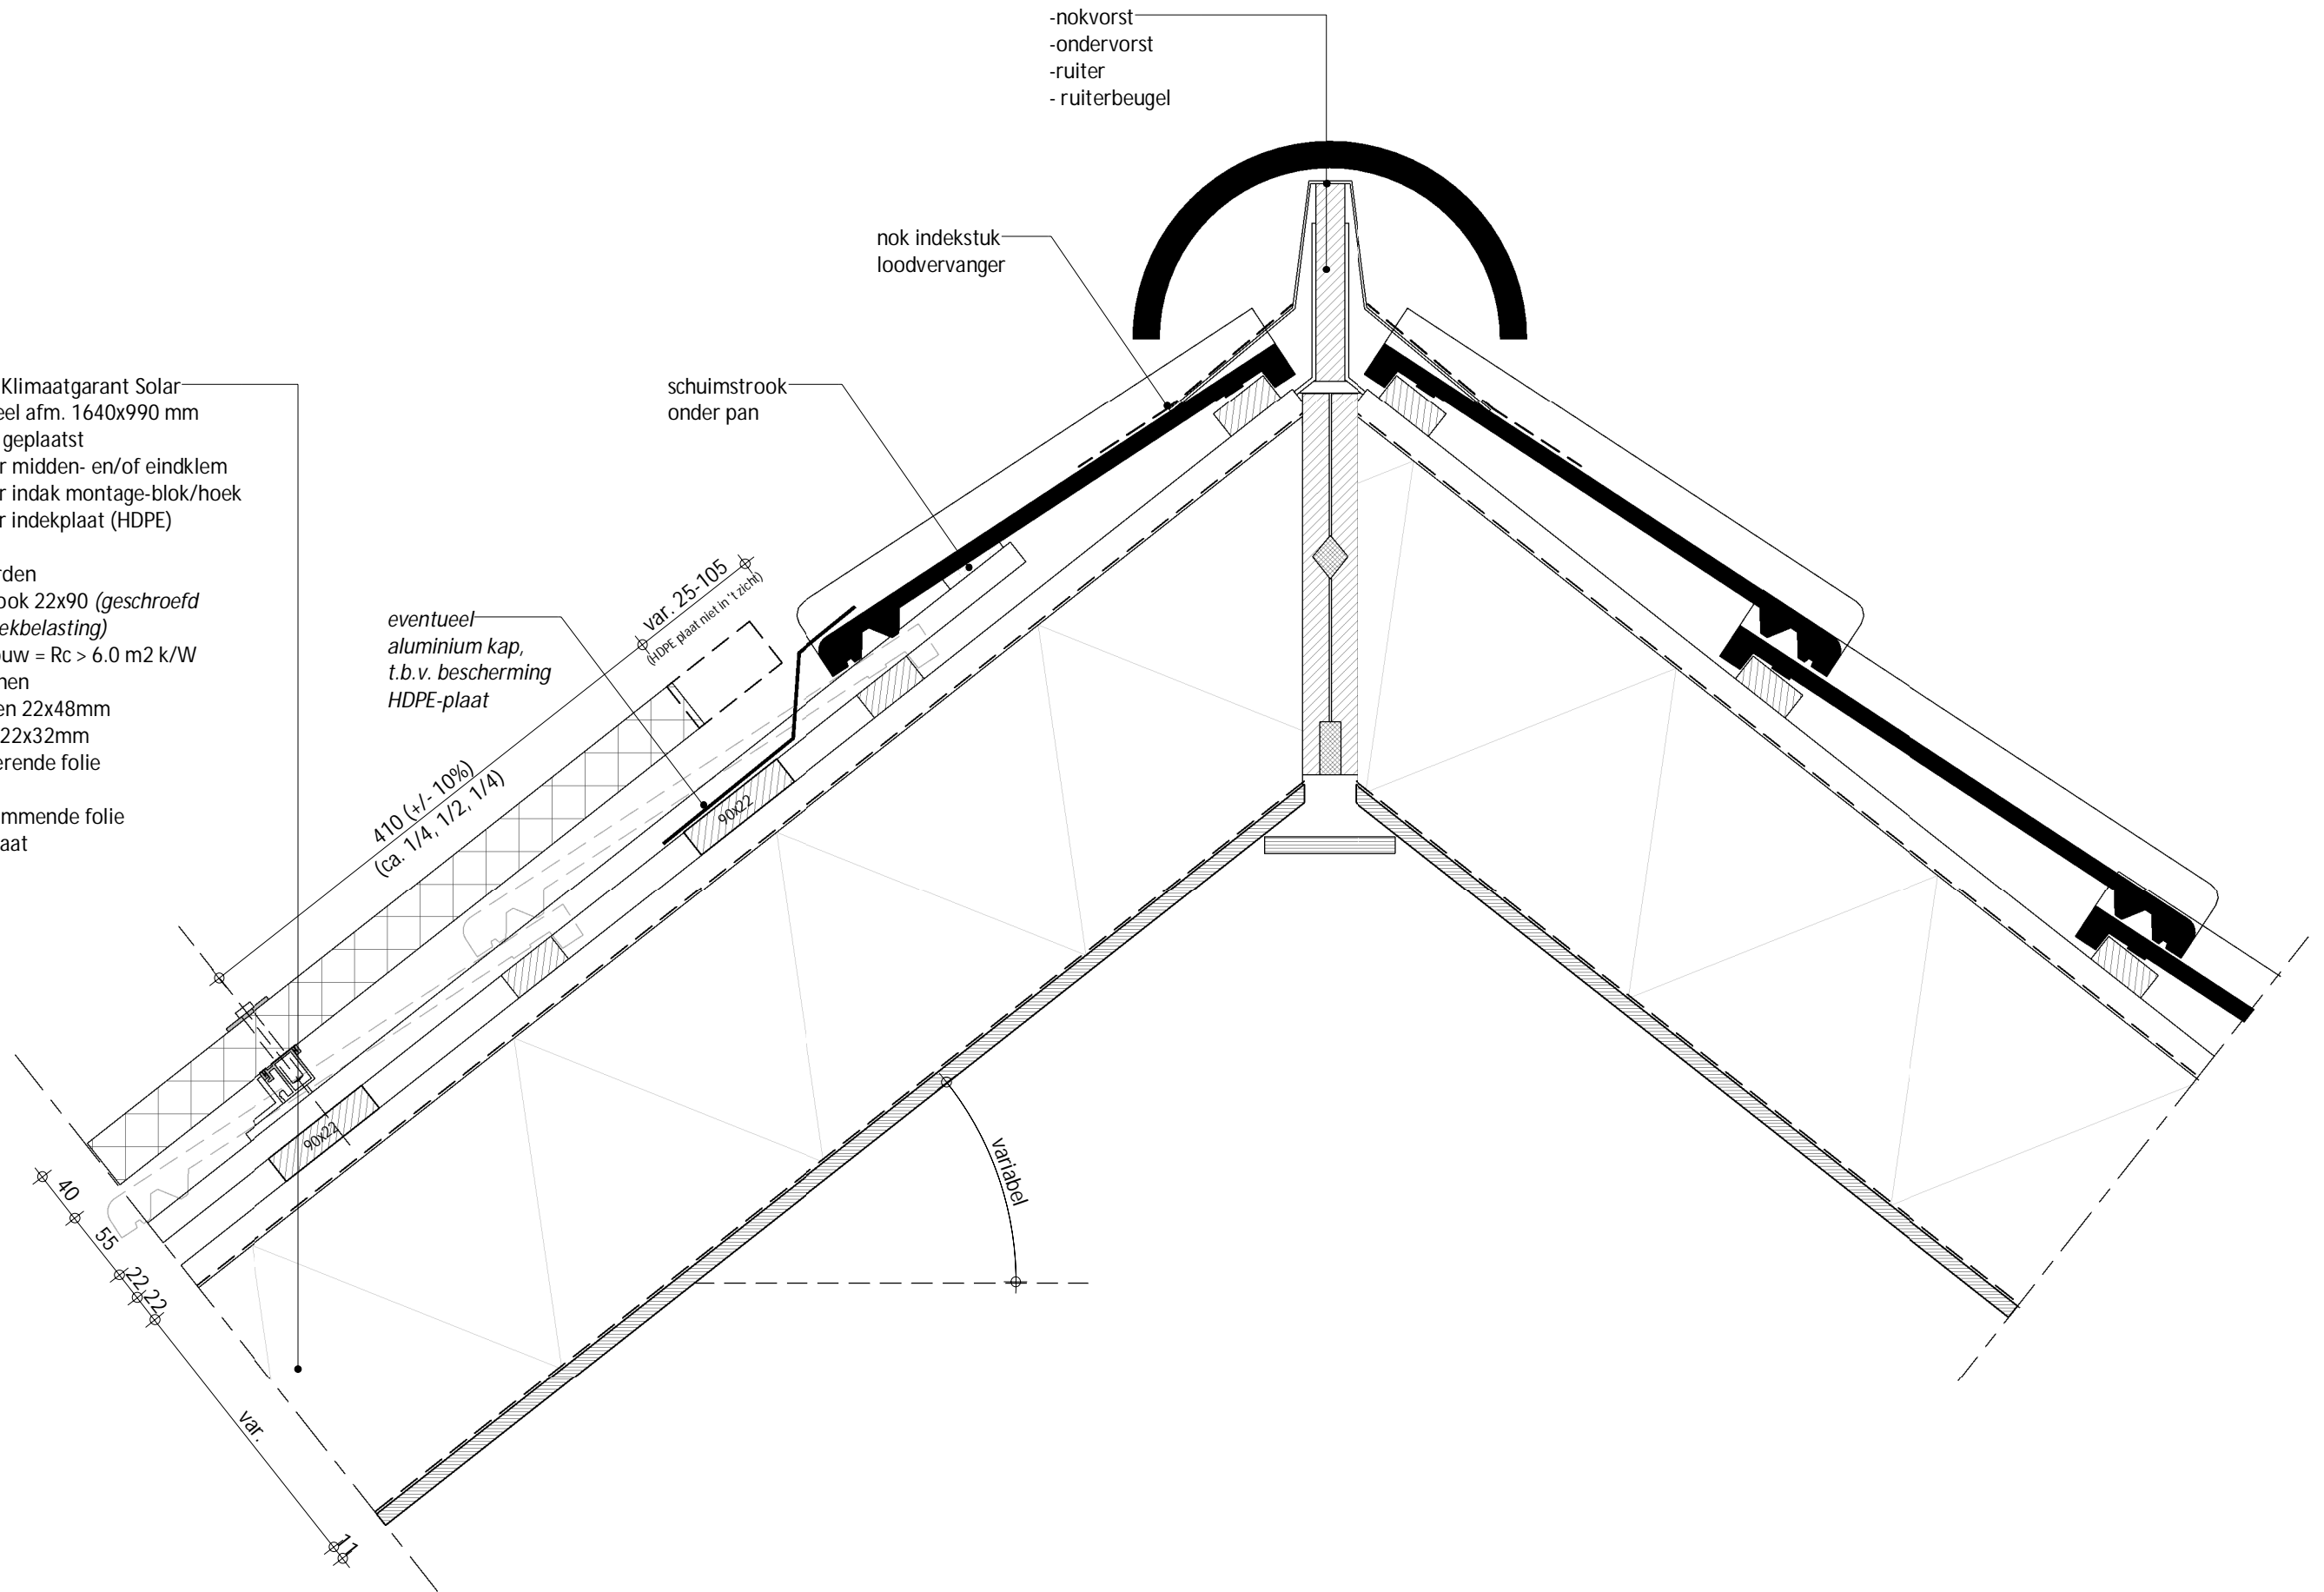

- Levering Klimaatgarant Solar
- PV-paneel afm. 1640x990 mm
portrait geplaatst
 - KG Solar midden- en/of eindklem
 - KG Solar indak montage-blok/hoeke
 - KG Solar indekplaat (HDPE)

- Door Derden
- houtstrook 22x90 (geschroefd
i.v.m. trekbelasting)
- Dakopbouw = Rc > 6.0 m2 k/W
- dakpannen
 - panlatten 22x48mm
 - tengels 22x32mm
 - waterkerende folie
 - isolatie
 - dampremmende folie
 - onderplaat


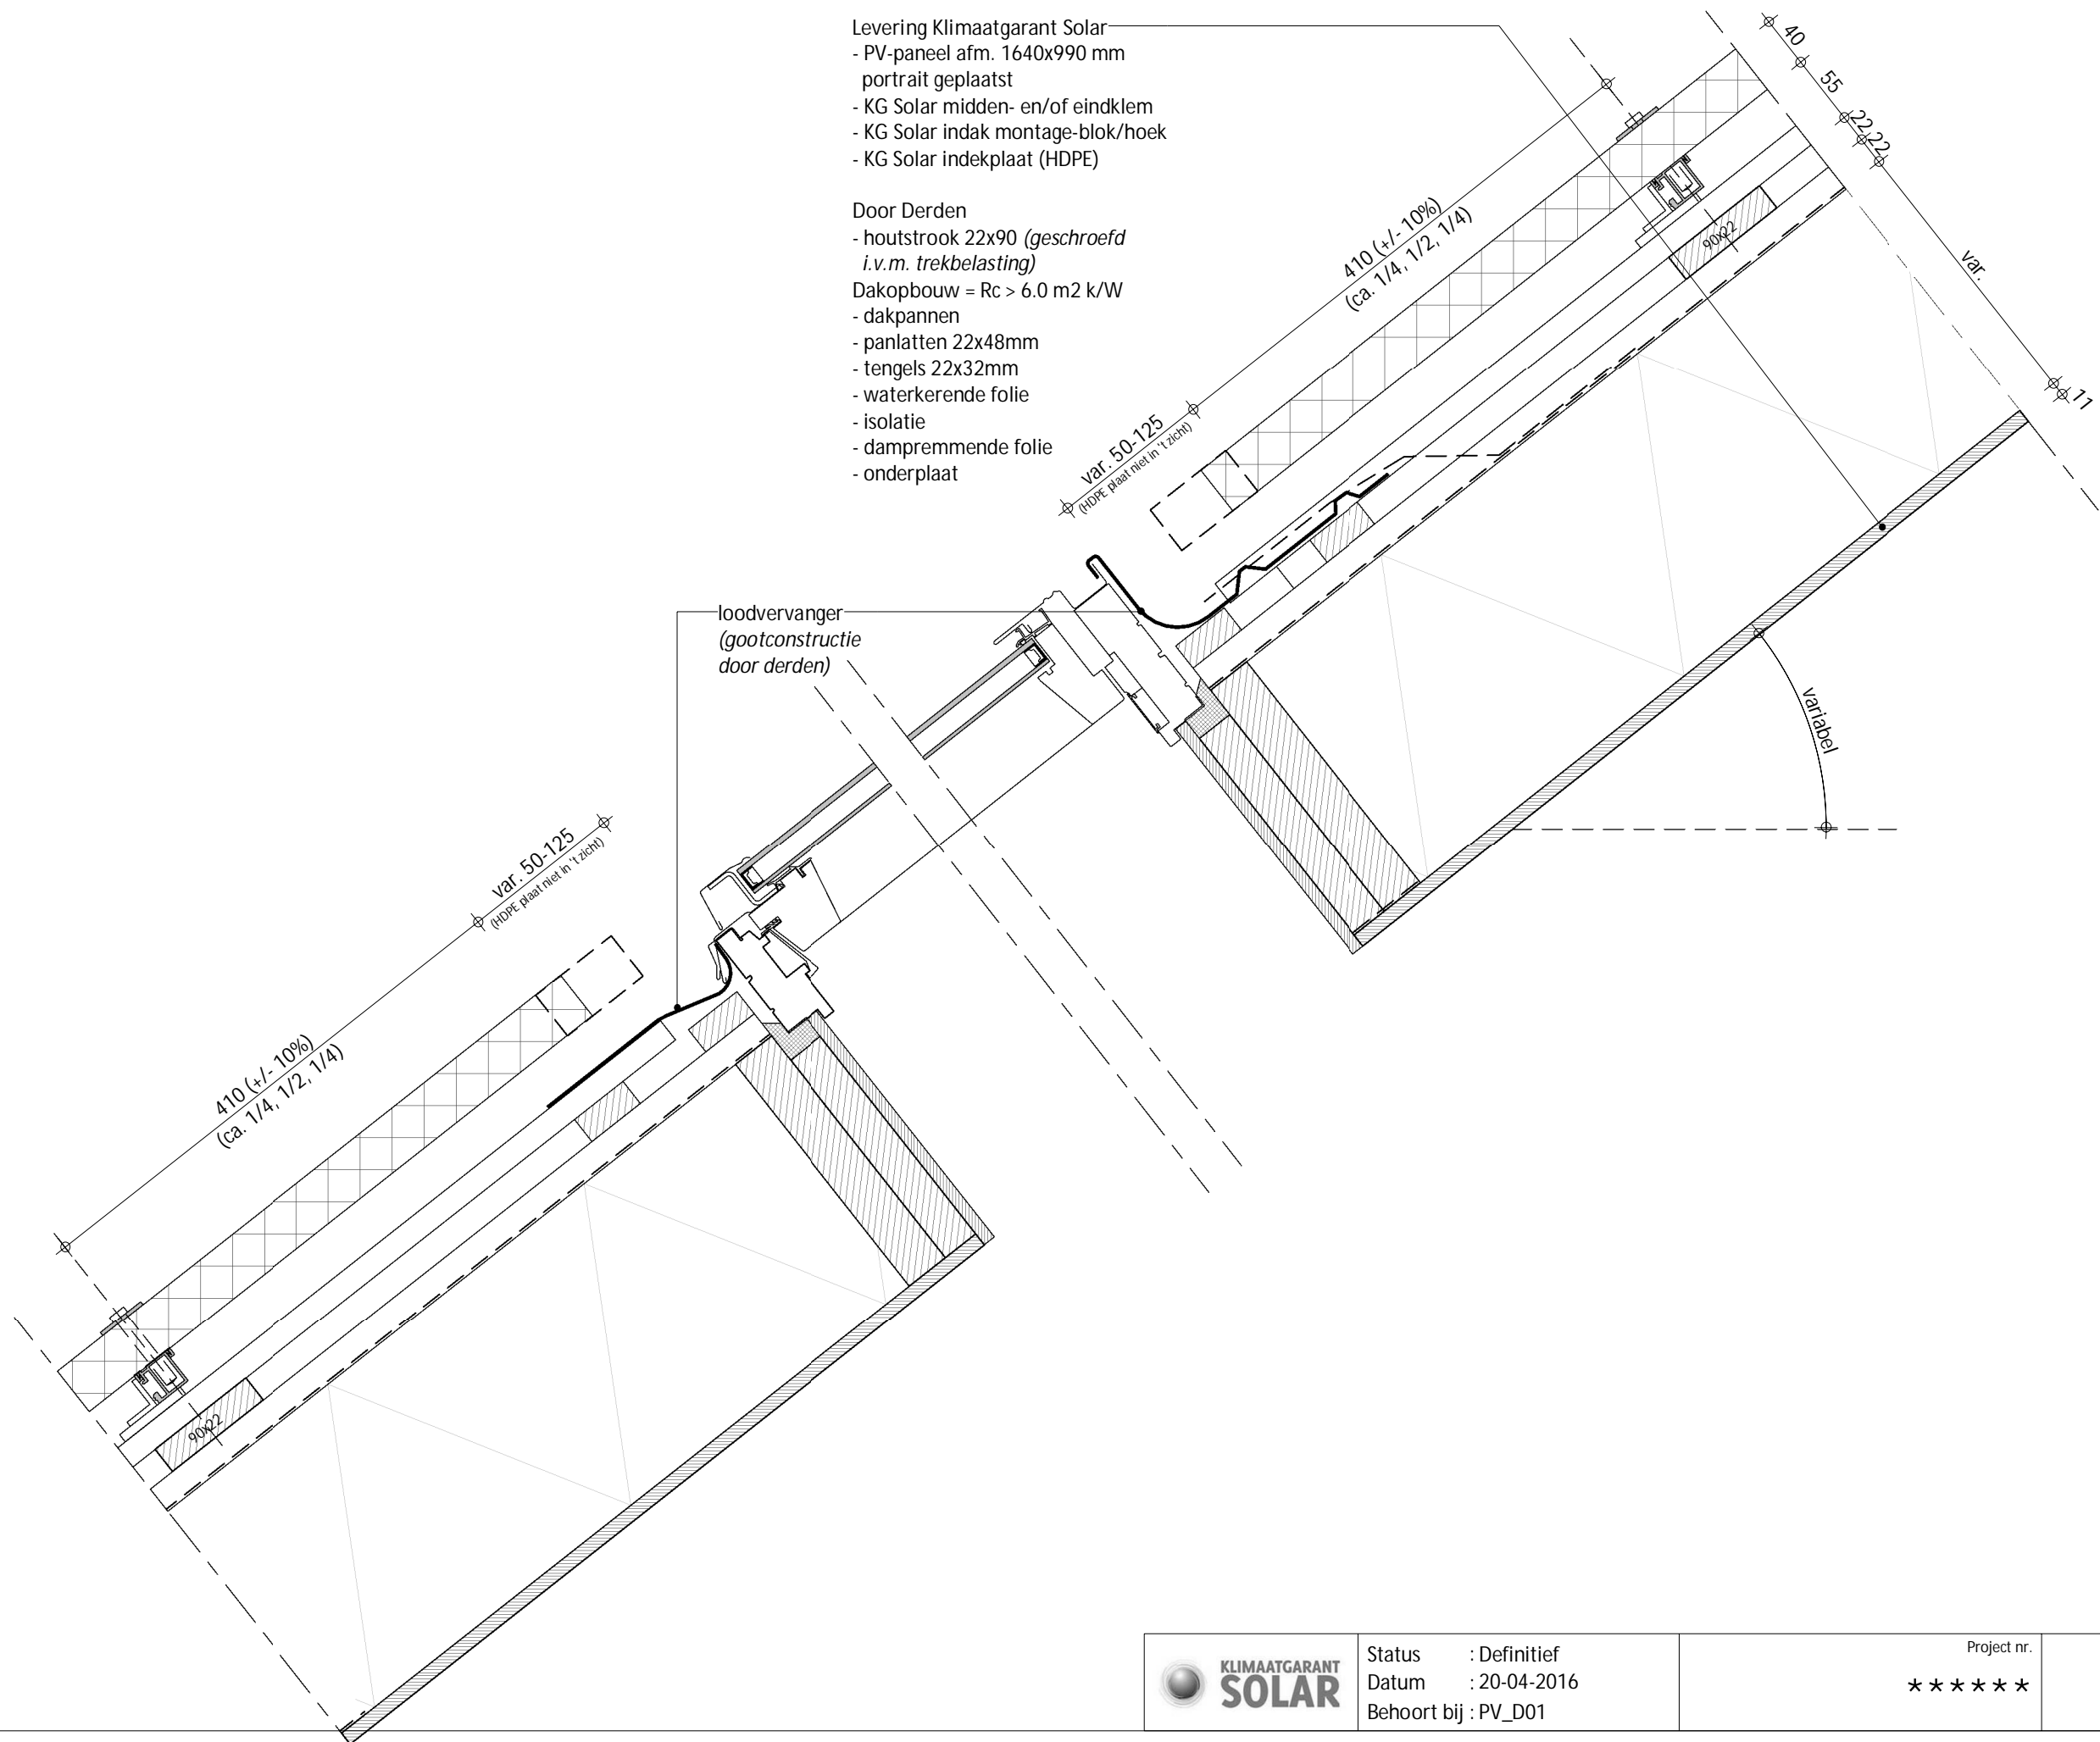


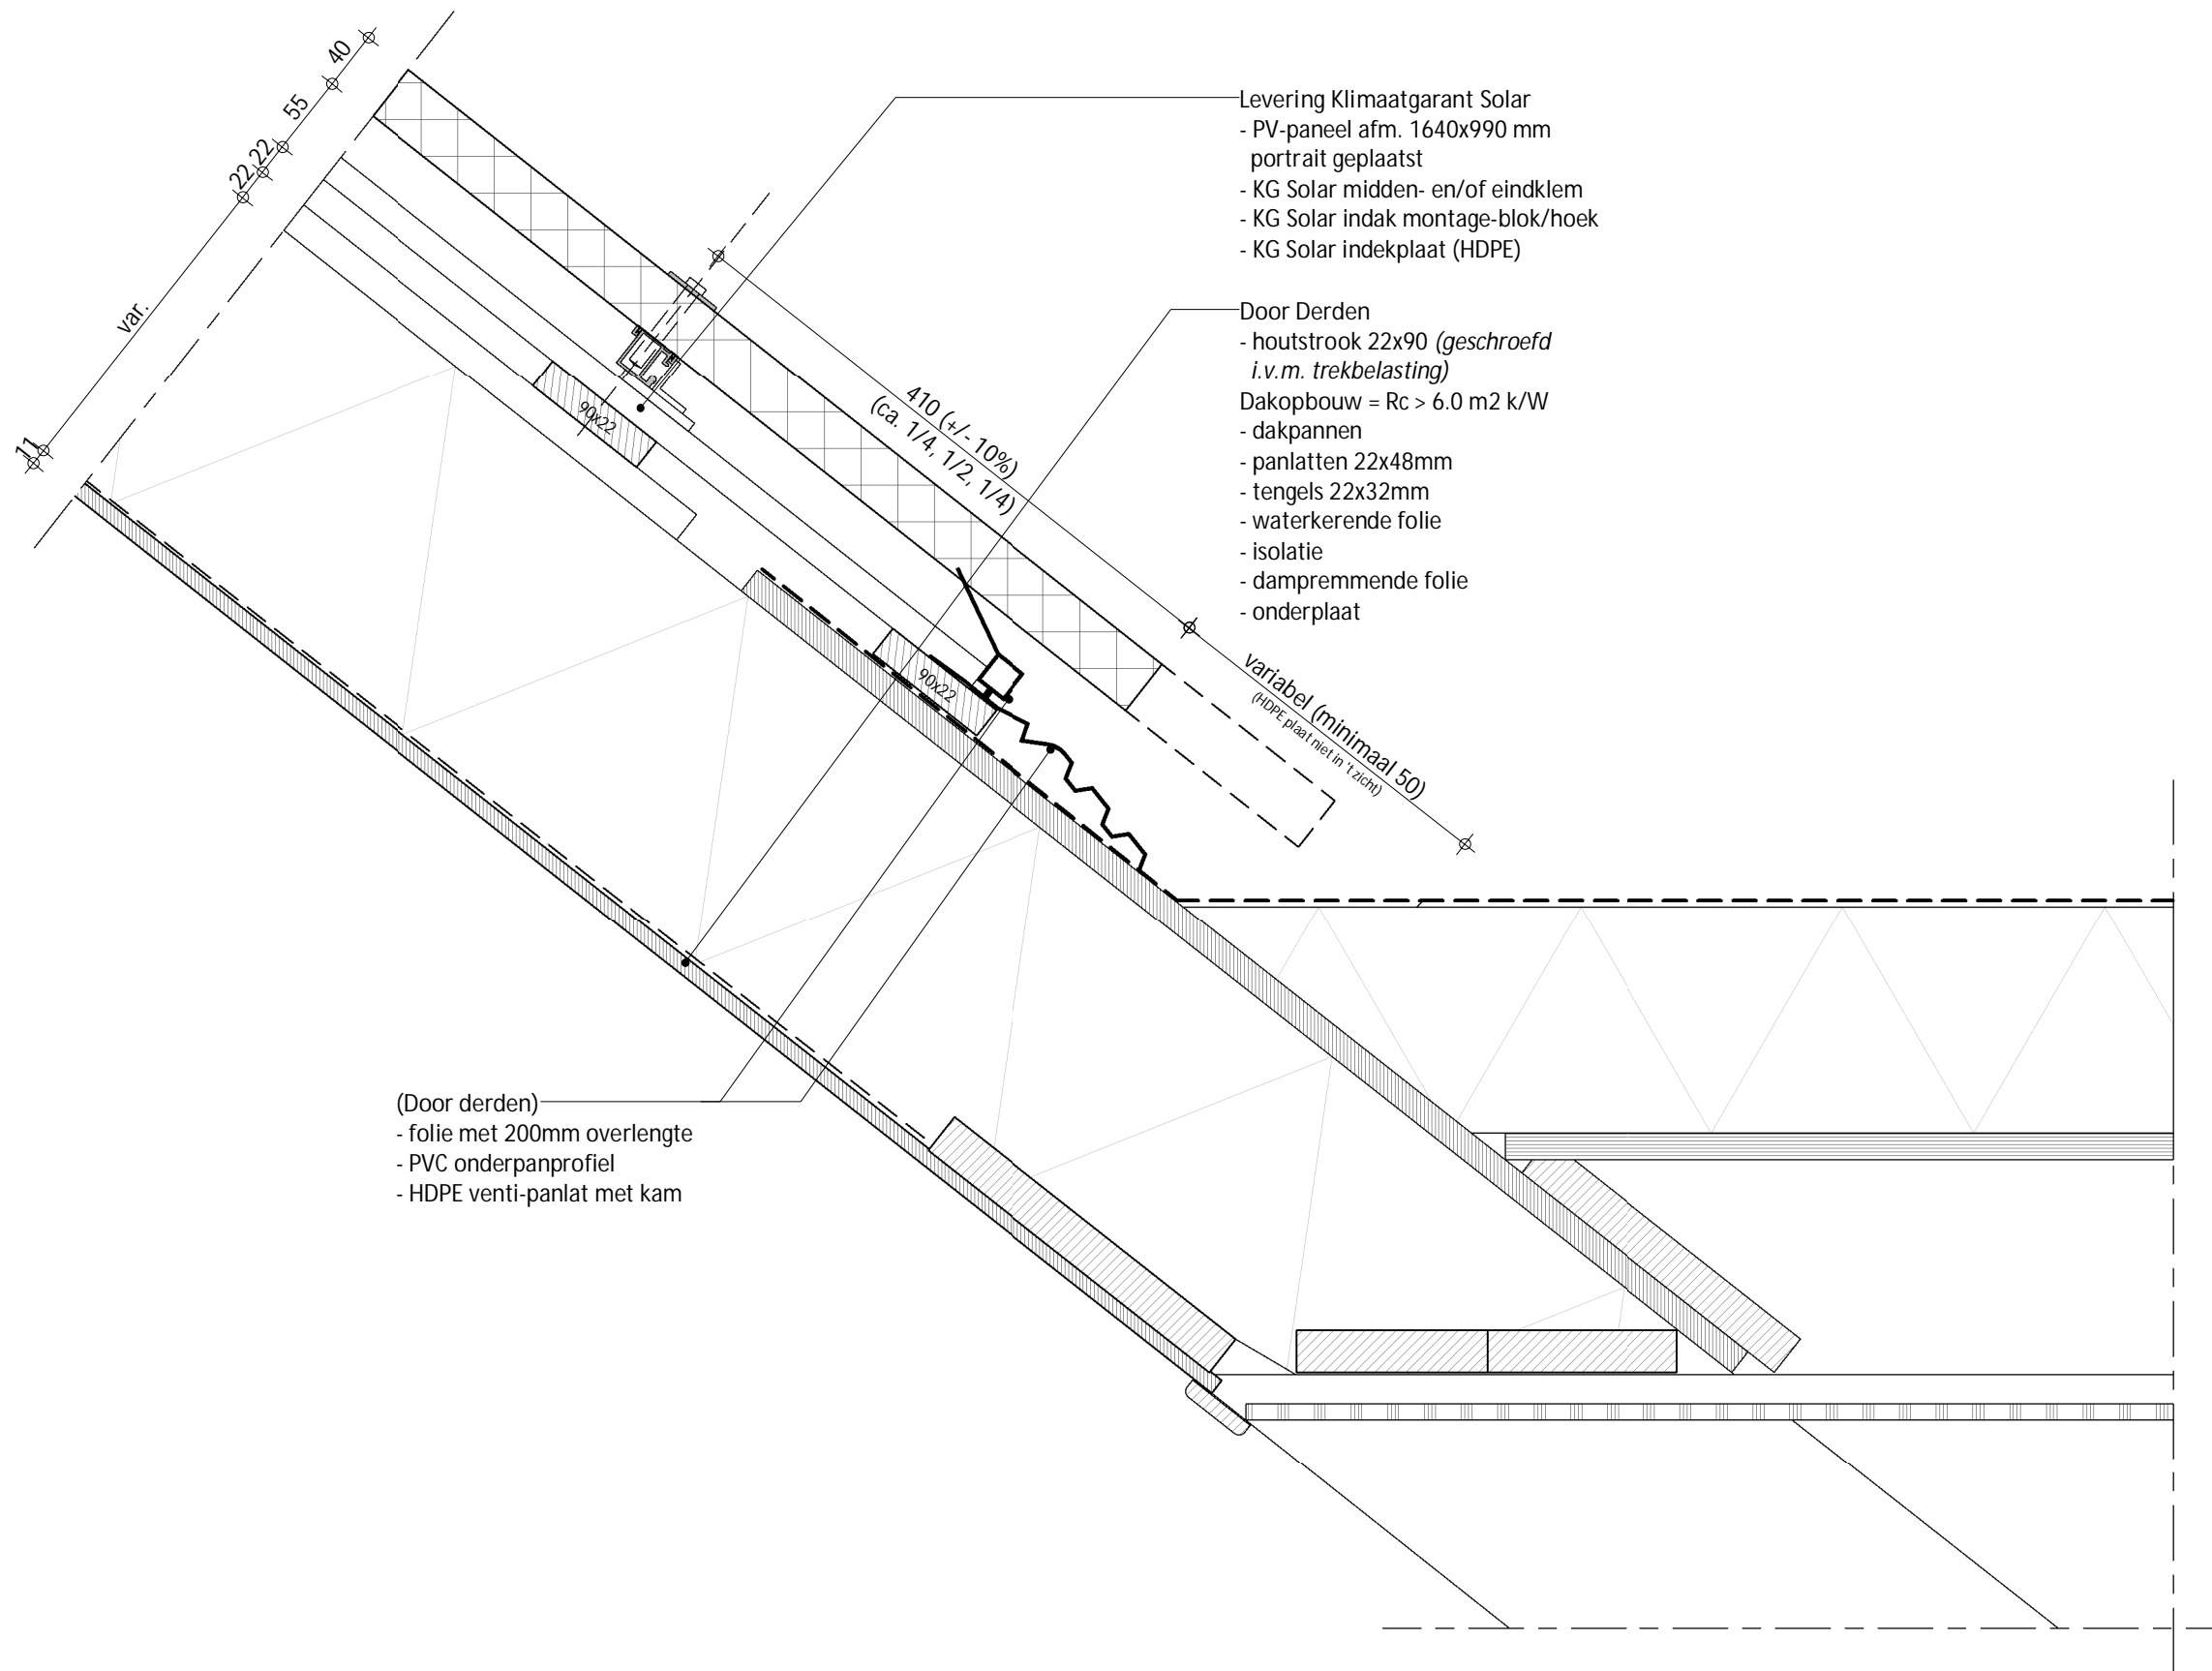




- Levering Klimaatgarant Solar
- PV-paneel afm. 1640x990 mm portrait geplaatst
 - KG Solar midden- en/of eindklem
 - KG Solar indak montage-blok/hoeek
 - KG Solar indekplaat (HDPE)

- Door Derden
- houtstrook 22x90 (*geschroefd i.v.m. trekbelasting*)
- Dakopbouw = $R_c > 6.0 \text{ m}^2 \text{ k/W}$
- dakpannen
 - panlatten 22x48mm
 - tengels 22x32mm
 - waterkerende folie
 - isolatie
 - dampremmende folie
 - onderplaat

- (Door derden)
- folie met 200mm overlengte
 - PVC onderpanprofiel
 - HDPE venti-panlat met kam

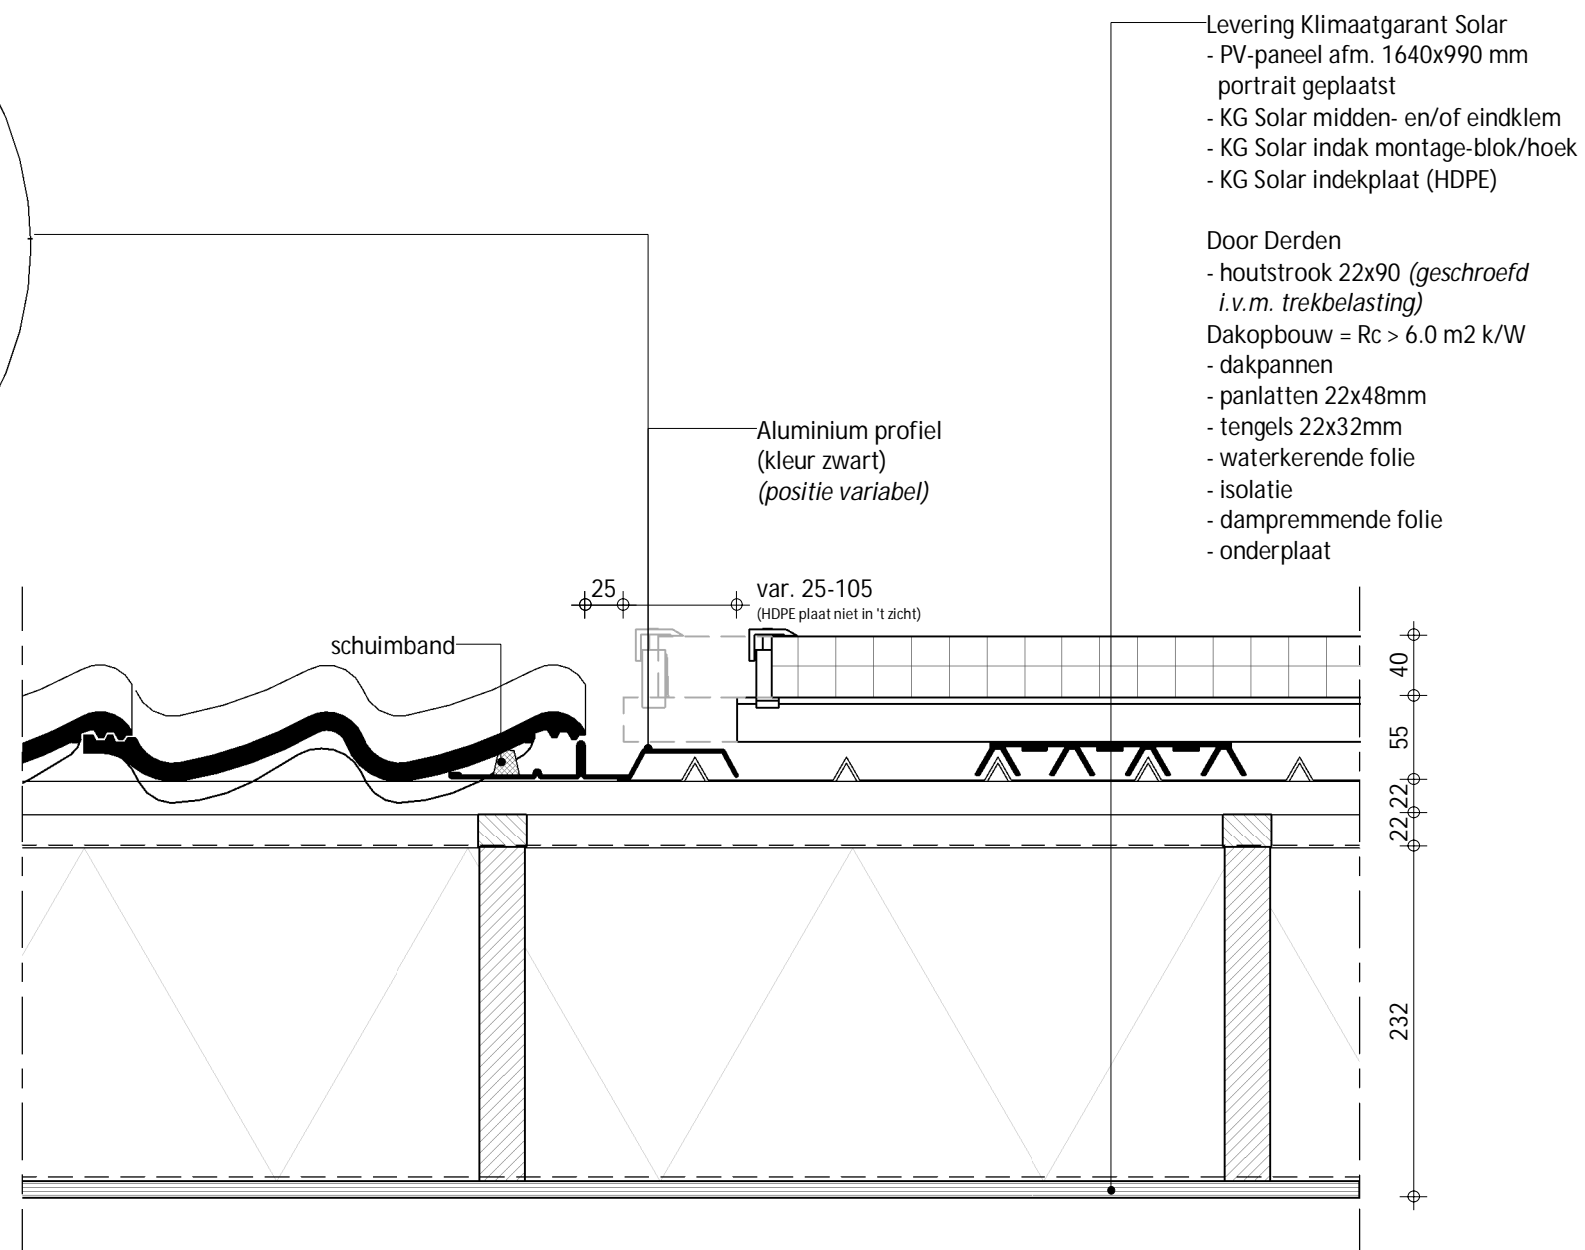
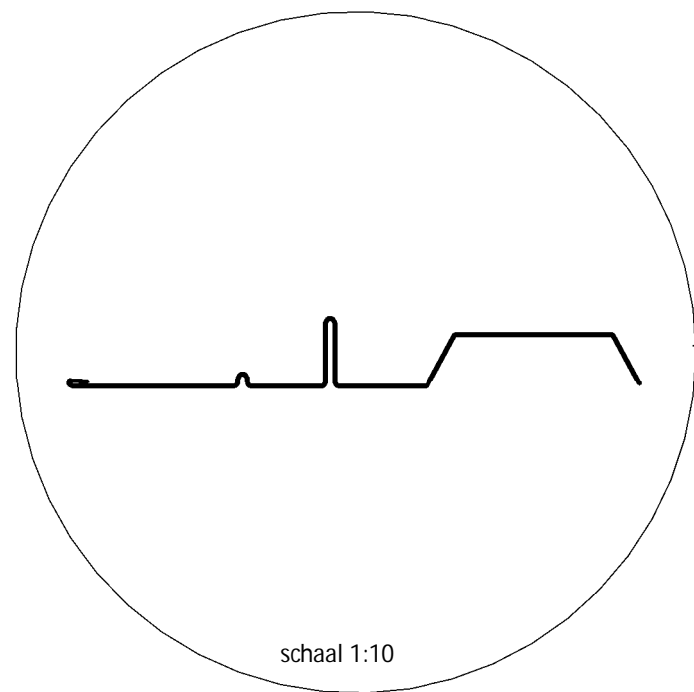


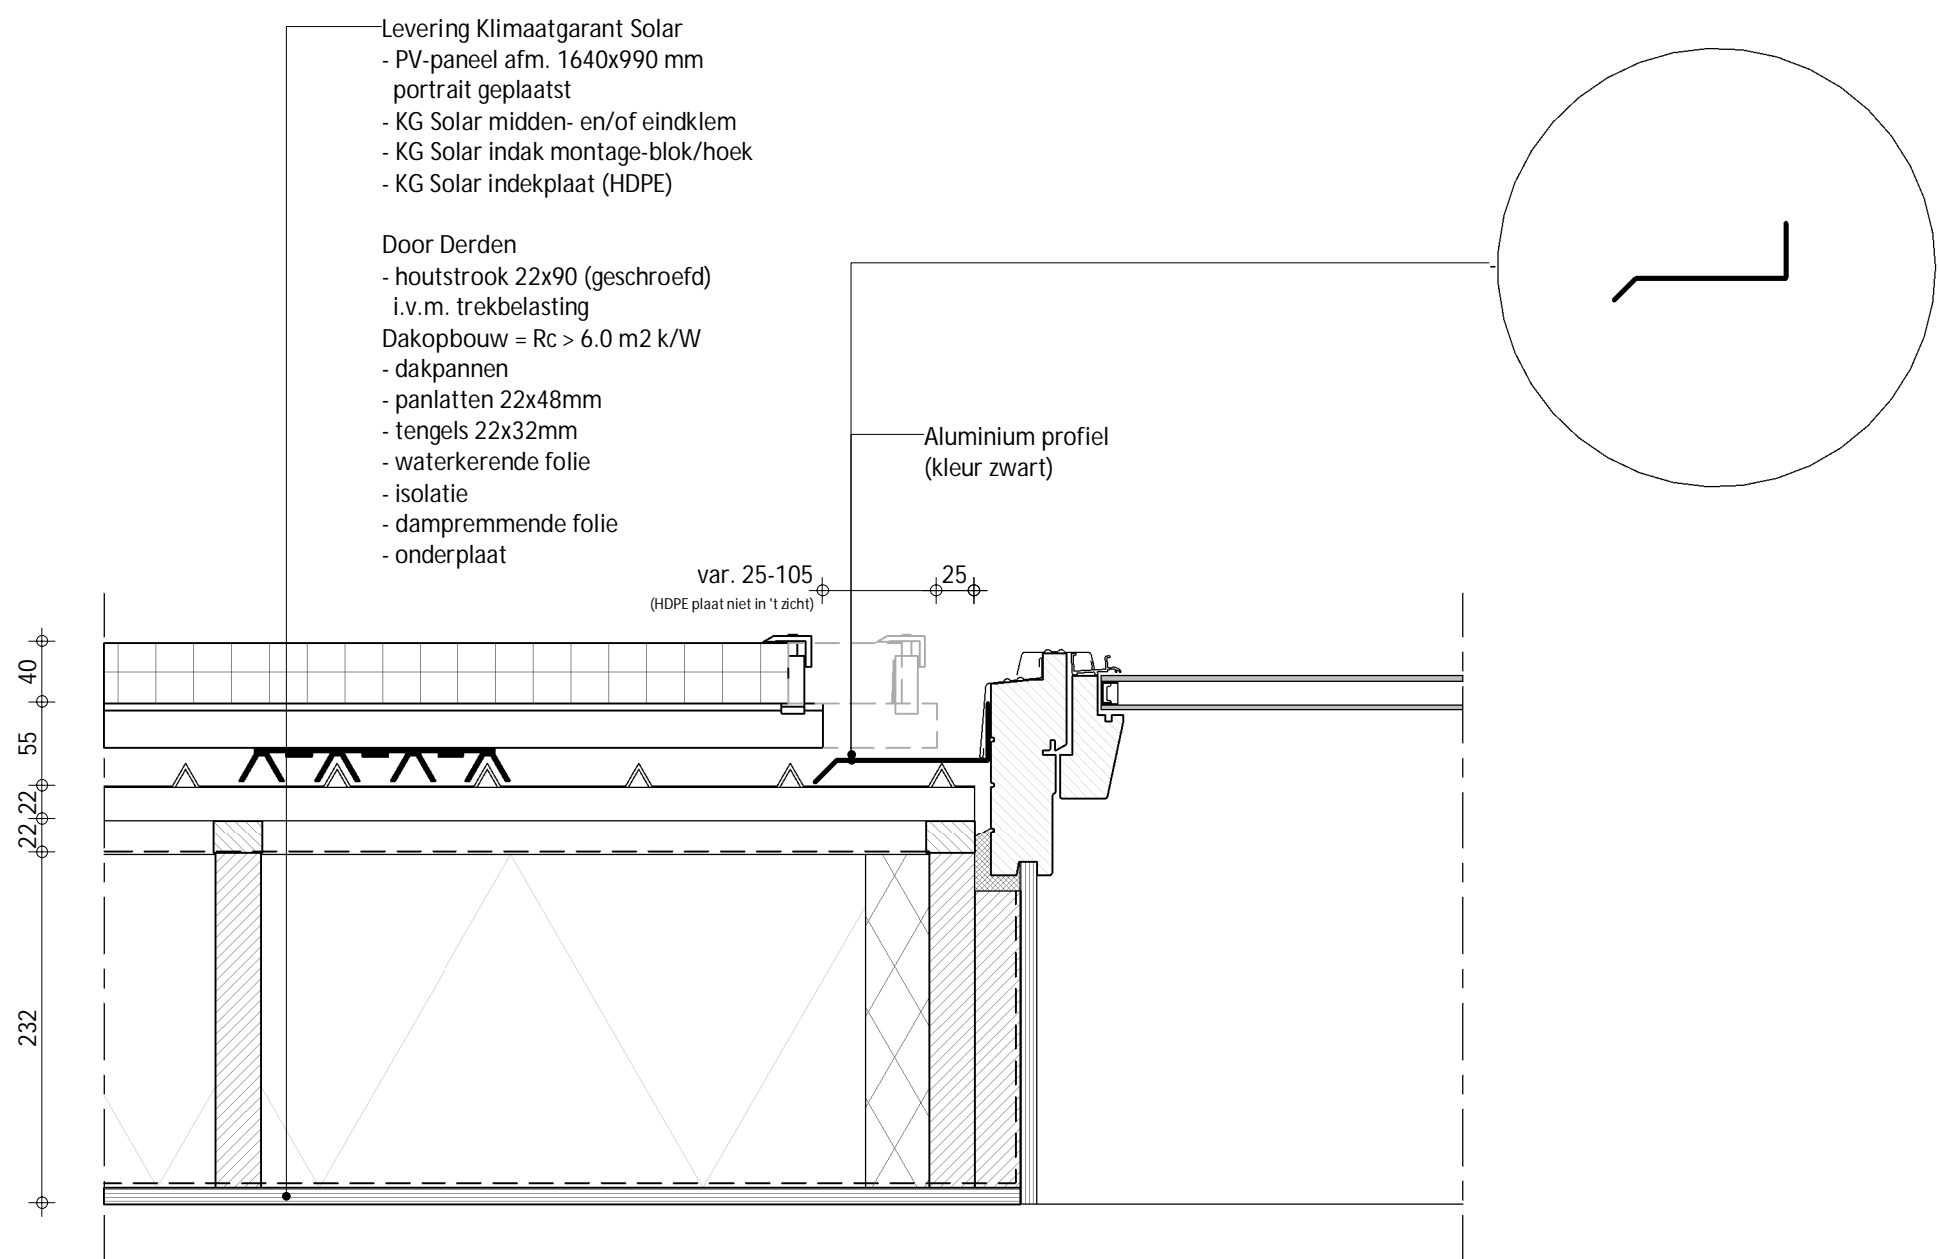

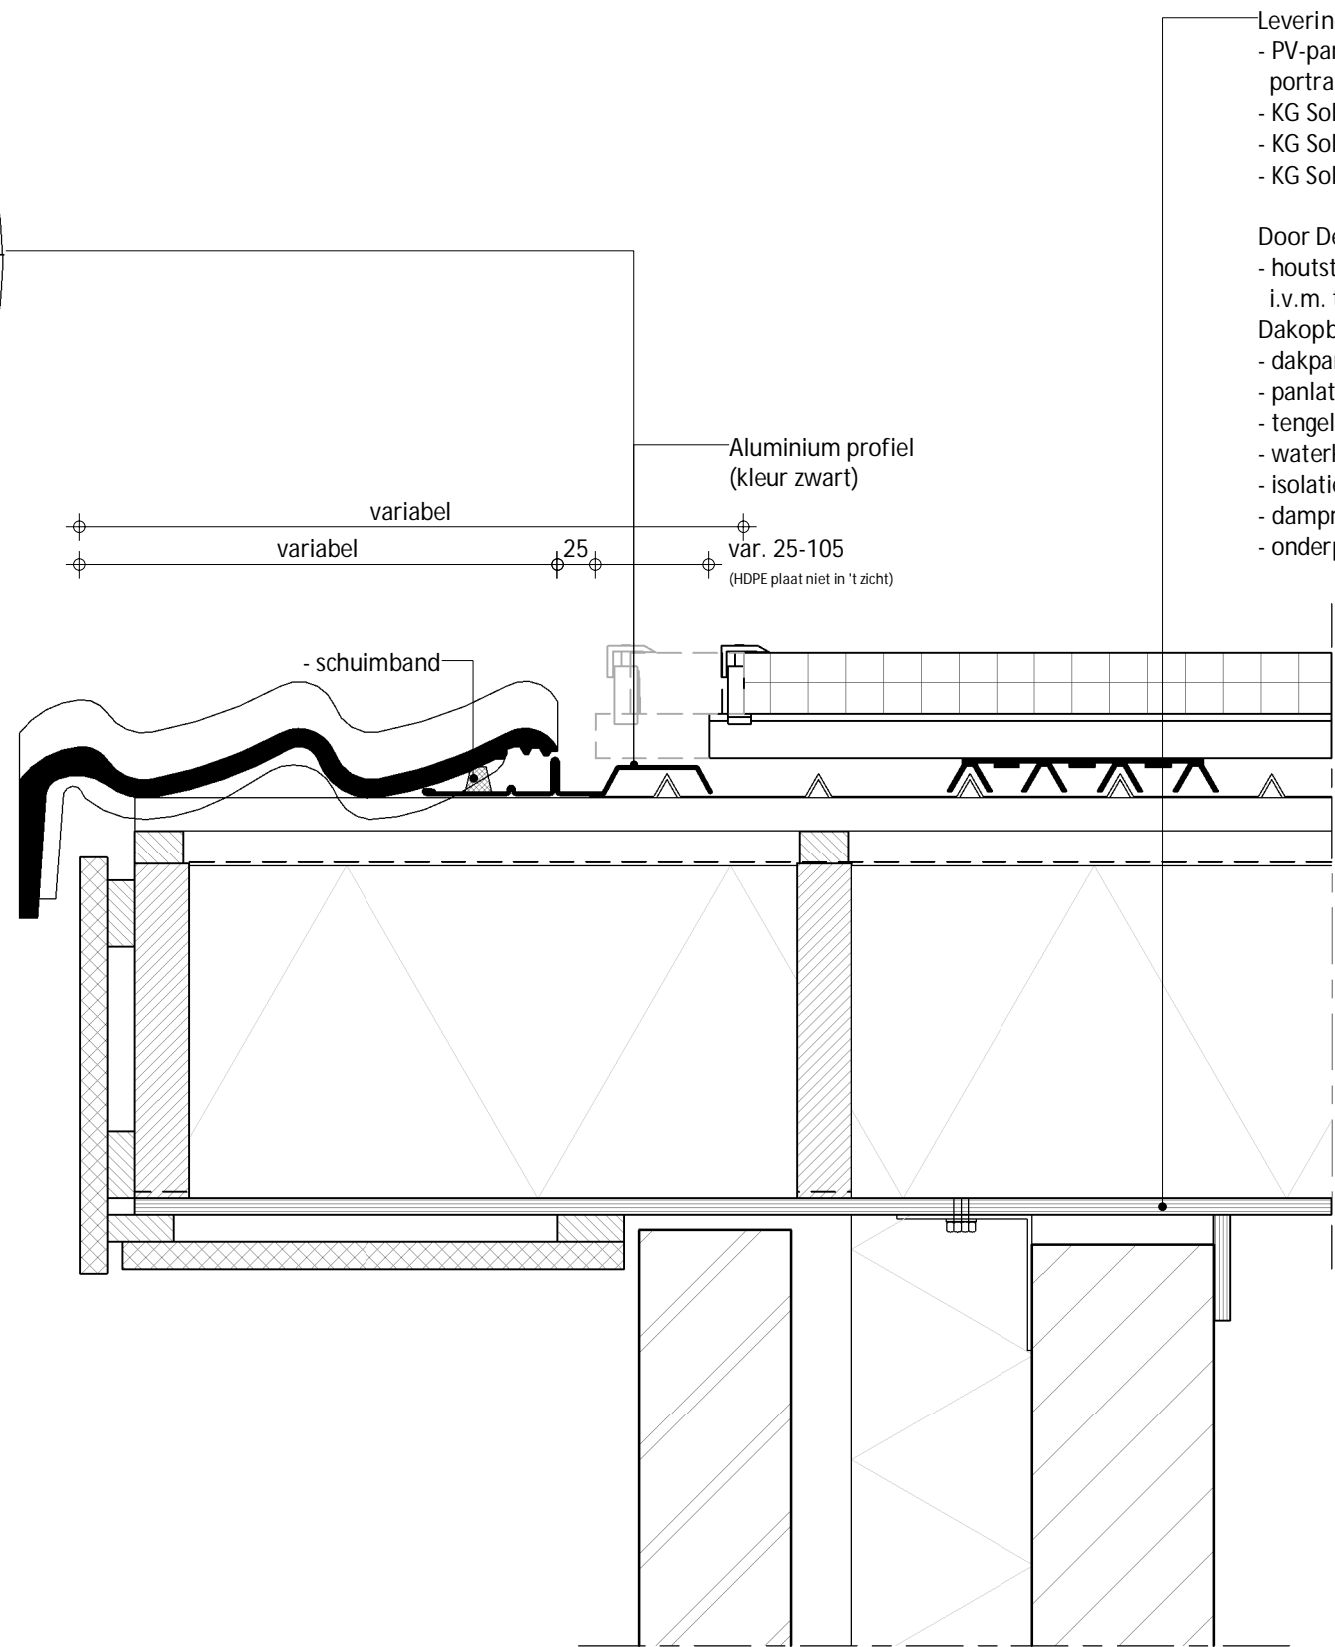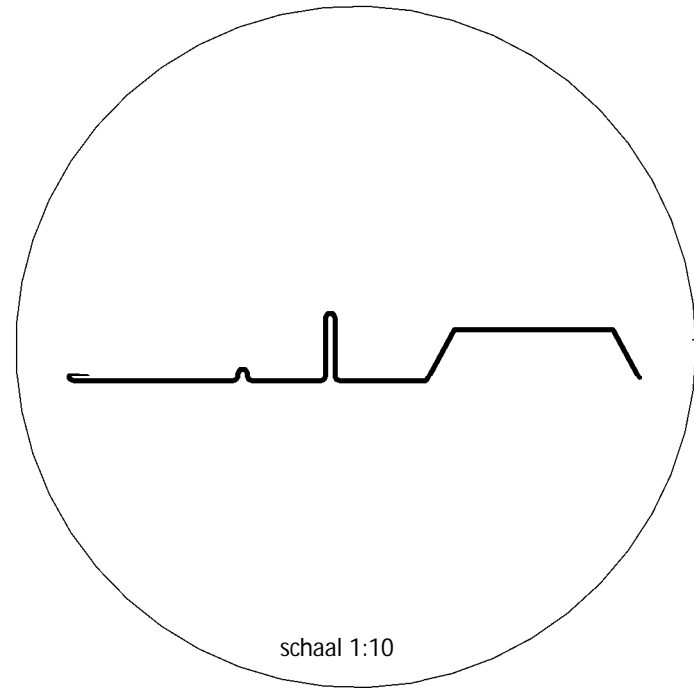

- Levering Klimaatgarant Solar
- PV-paneel afm. 1640x990 mm portrait geplaatst
 - KG Solar midden- en/of eindklem
 - KG Solar indak montage-blok/hoek
 - KG Solar indekplaat (HDPE)

- Door Derden
- houtstrook 22x90 (geschroefd) i.v.m. trekbelasting
- Dakopbouw = $R_c > 6.0 \text{ m}^2 \text{ k/W}$
- dakpannen
 - panlatten 22x48mm
 - tengels 22x32mm
 - waterkerende folie
 - isolatie
 - dampremmende folie
 - onderplaat

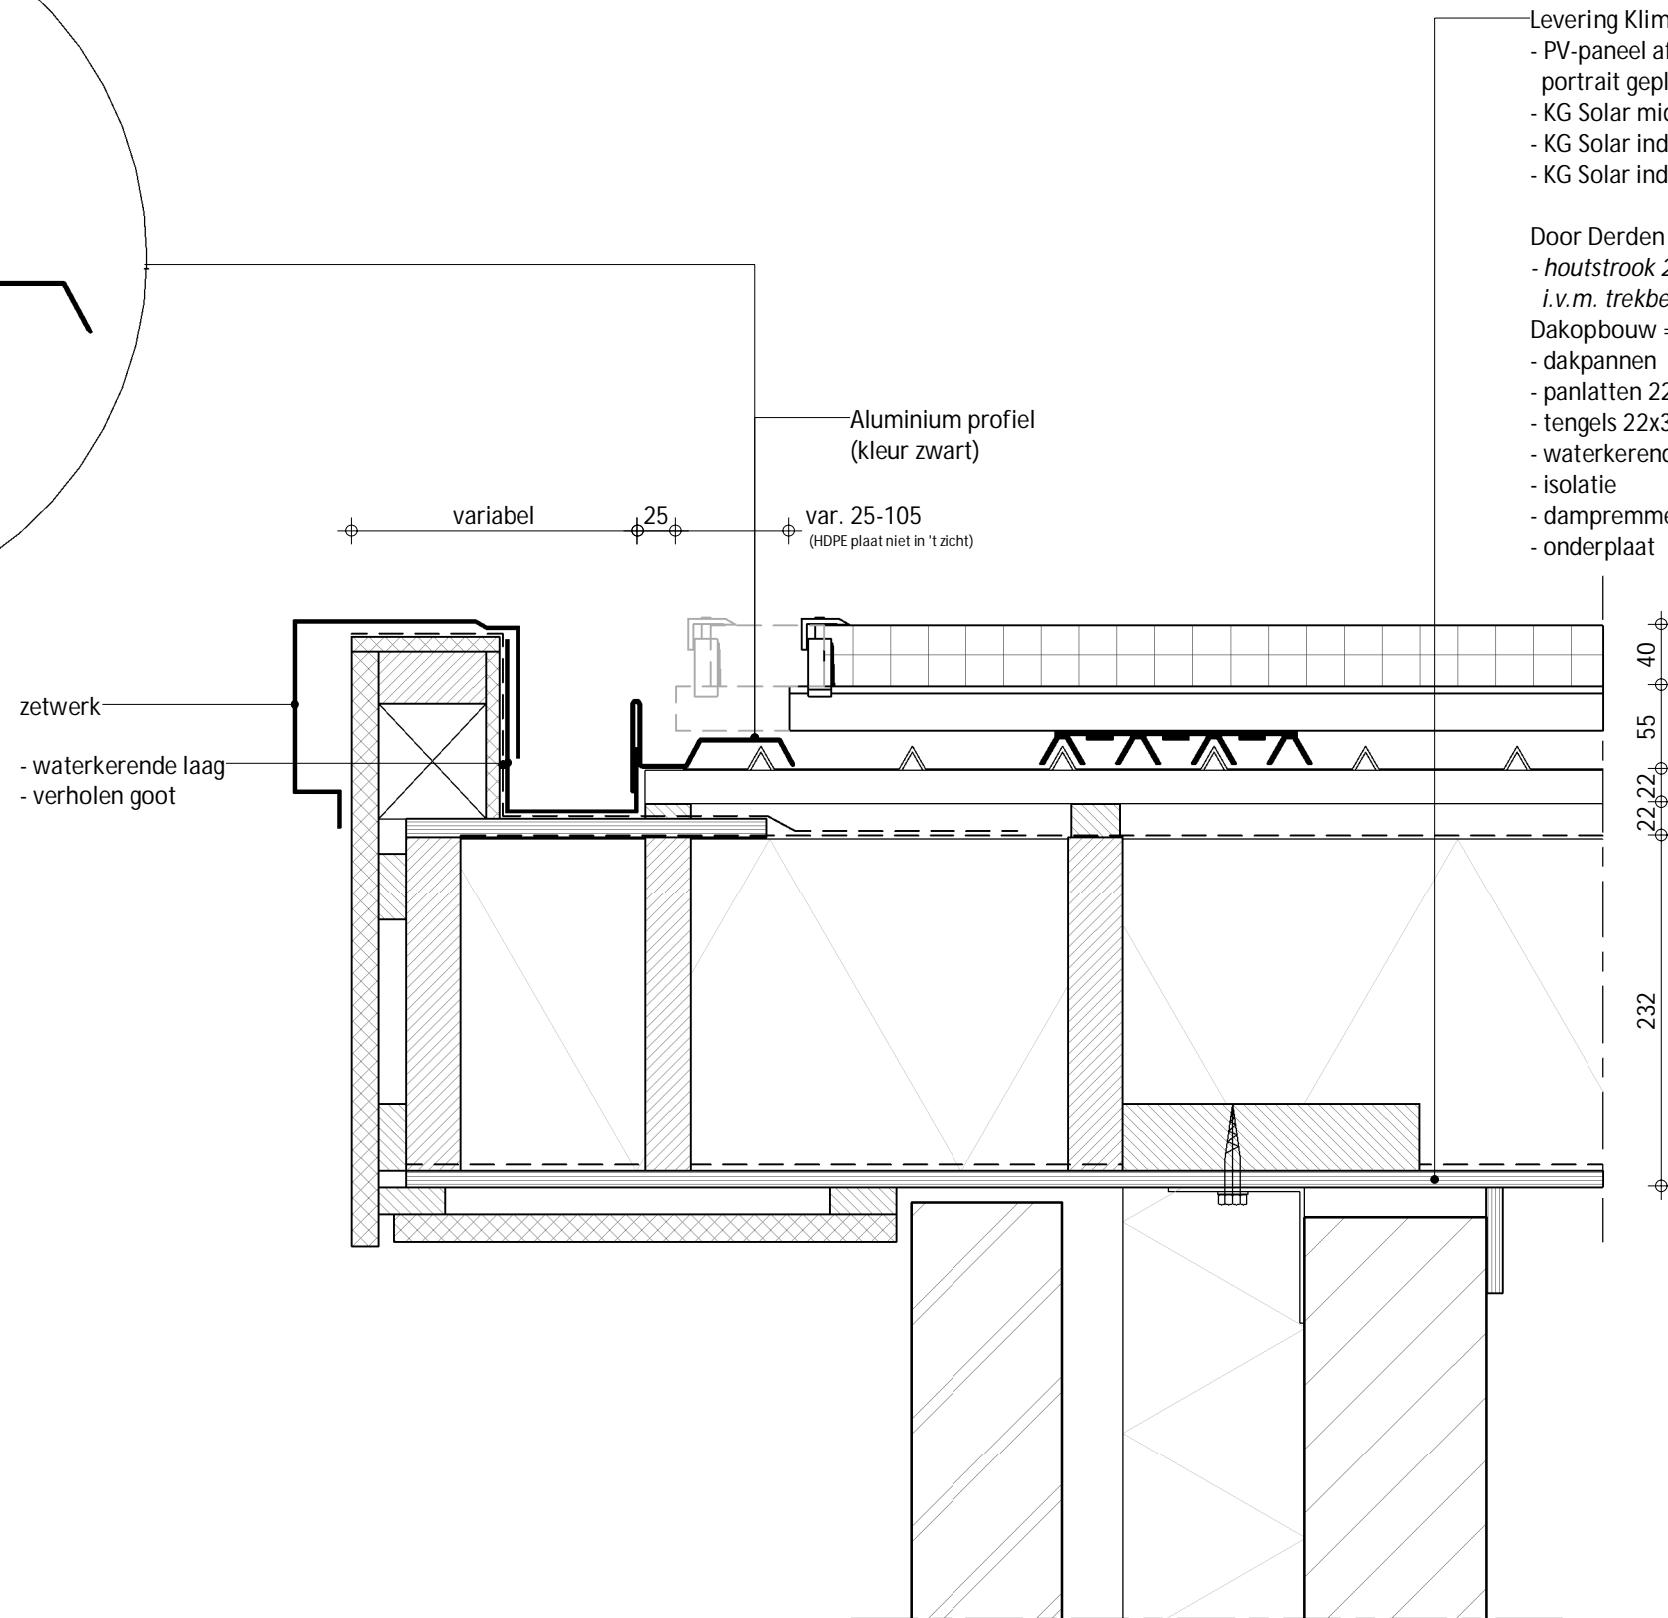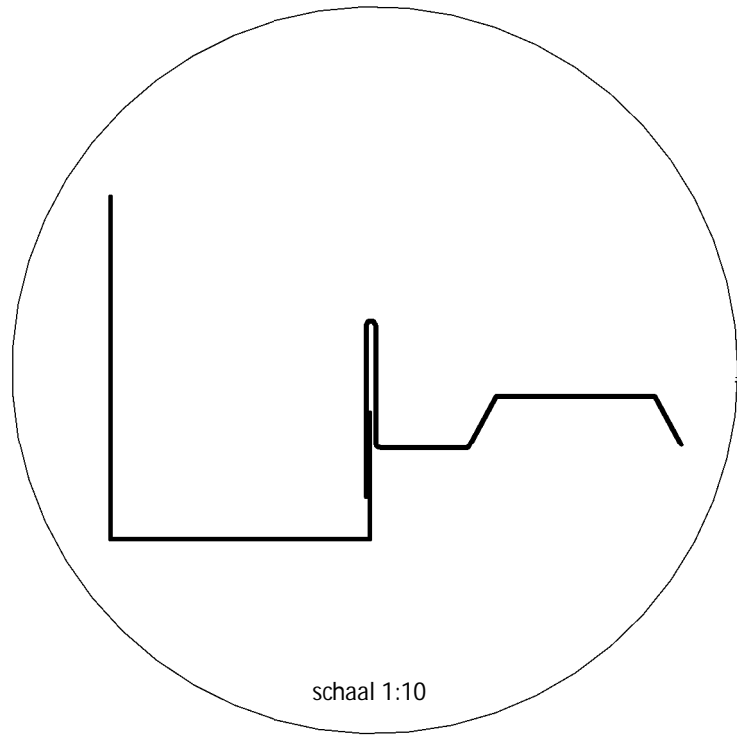

- Levering Klimaatgarant Solar
- PV-paneel afm. 1640x990 mm portrait geplaatst
 - KG Solar midden- en/of eindklem
 - KG Solar indak montage-blok/hoek
 - KG Solar indekplaat (HDPE)

- Door Derden
- houtstrook 22x90 (geschroefd i.v.m. trekbelasting)
- Dakopbouw = Rc > 6.0 m² k/W
- dakpannen
 - panlatten 22x48mm
 - tengels 22x32mm
 - waterkerende folie
 - isolatie
 - dampremmende folie
 - onderplaat