

D				
C				
B				
A	20-04-2016	Tweede Uitgave	EdJ	BW
0	05-04-2016	Eerste Uitgave	EdJ	BW
Rev.	Datum	Omschrijving	Get.	Proj.L.

Opdrachtgever

Project

Onderdeel
**Principedetails Klimaat Garant Solar PV panelen
 Opdak Landscape**



Kastanjelaan 8B
 2982 CM Ridderkerk
 0180-496760
 info@klimaatgarantsolar.nl
 www.klimaatgarantsolar.nl



Schaal 1:5	Fase n.v.t.
Formaat A3	Status Definitief

Project nr.
 * * * * *

Blad nr. **PV_D04** Rev. **A**

Het auteursrecht berust bij Klimaatgarant Solar. Niets van deze tekening mag worden aangevuld en/ of gewijzigd op welke wijze dan ook, zonder voorafgaande schriftelijke toestemming van de eigenaar. Alle rechten voorbehouden.

blad nr.	status	datum
Principedetails Klimaat Garant Solar PV panelen	Definitief	05-04-2016
Stuklijst	Definitief	05-04-2016
Overzicht	Definitief	05-04-2016
Detail 01	Definitief	05-04-2016
Detail 02	Definitief	05-04-2016
Detail 03	Definitief	05-04-2016
Detail 04	Definitief	05-04-2016
Detail 05	Definitief	05-04-2016
Detail 06	Definitief	05-04-2016
Detail 07	Definitief	05-04-2016
Detail 08	Definitief	05-04-2016
Detail 09	Definitief	05-04-2016
Detail 10	Definitief	05-04-2016

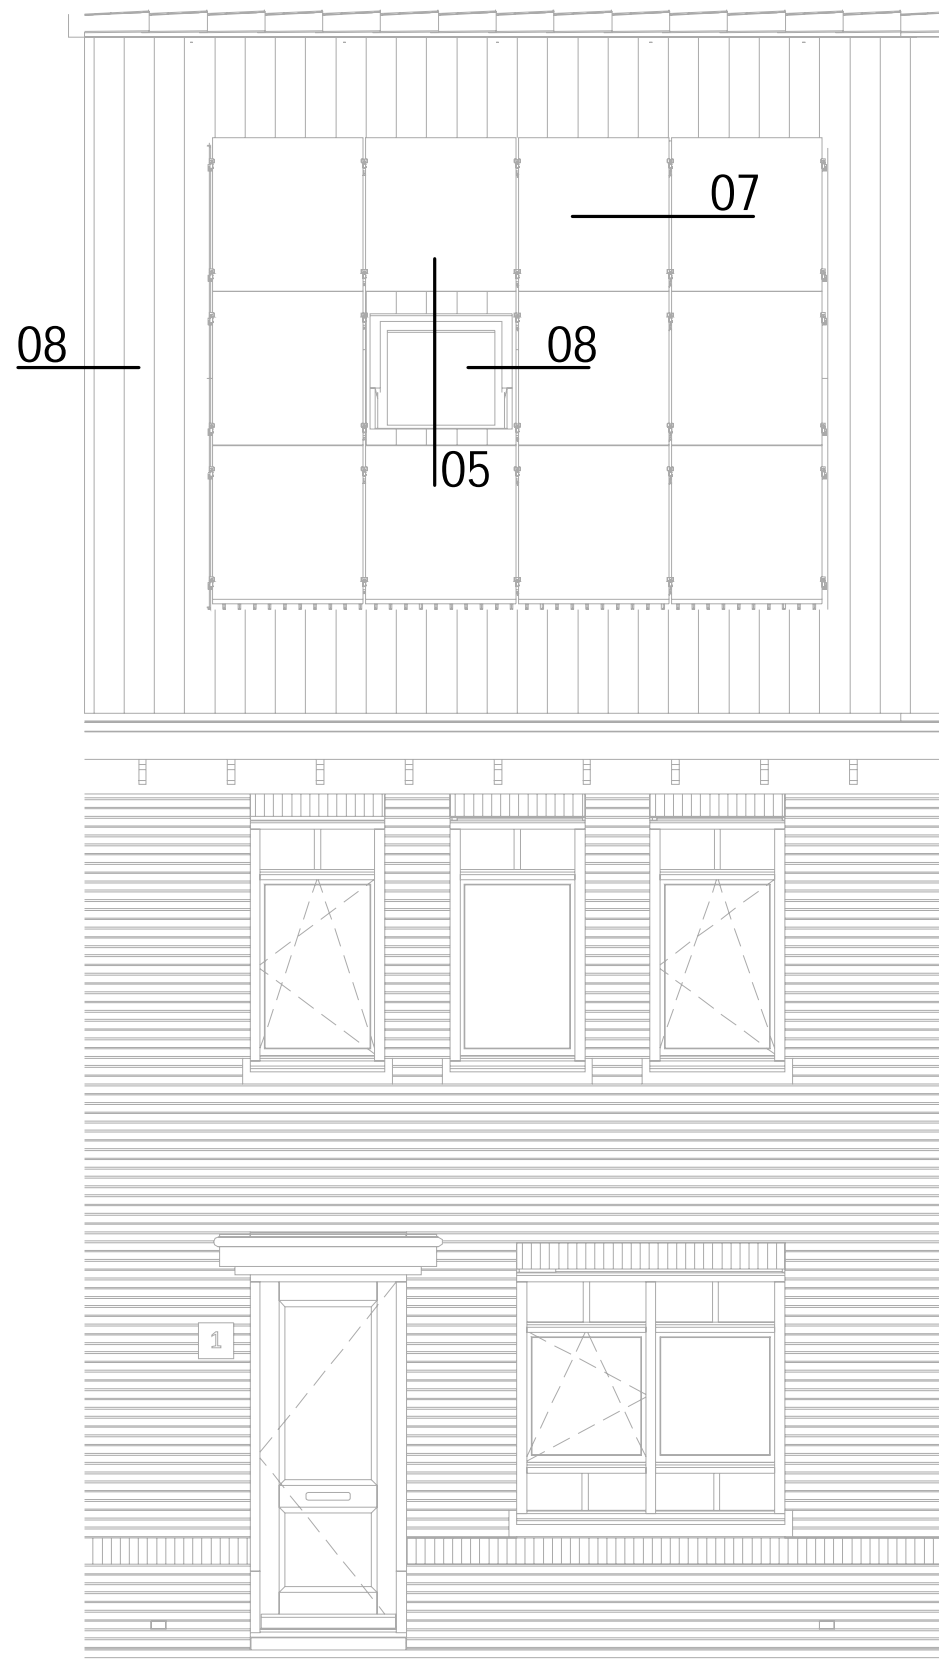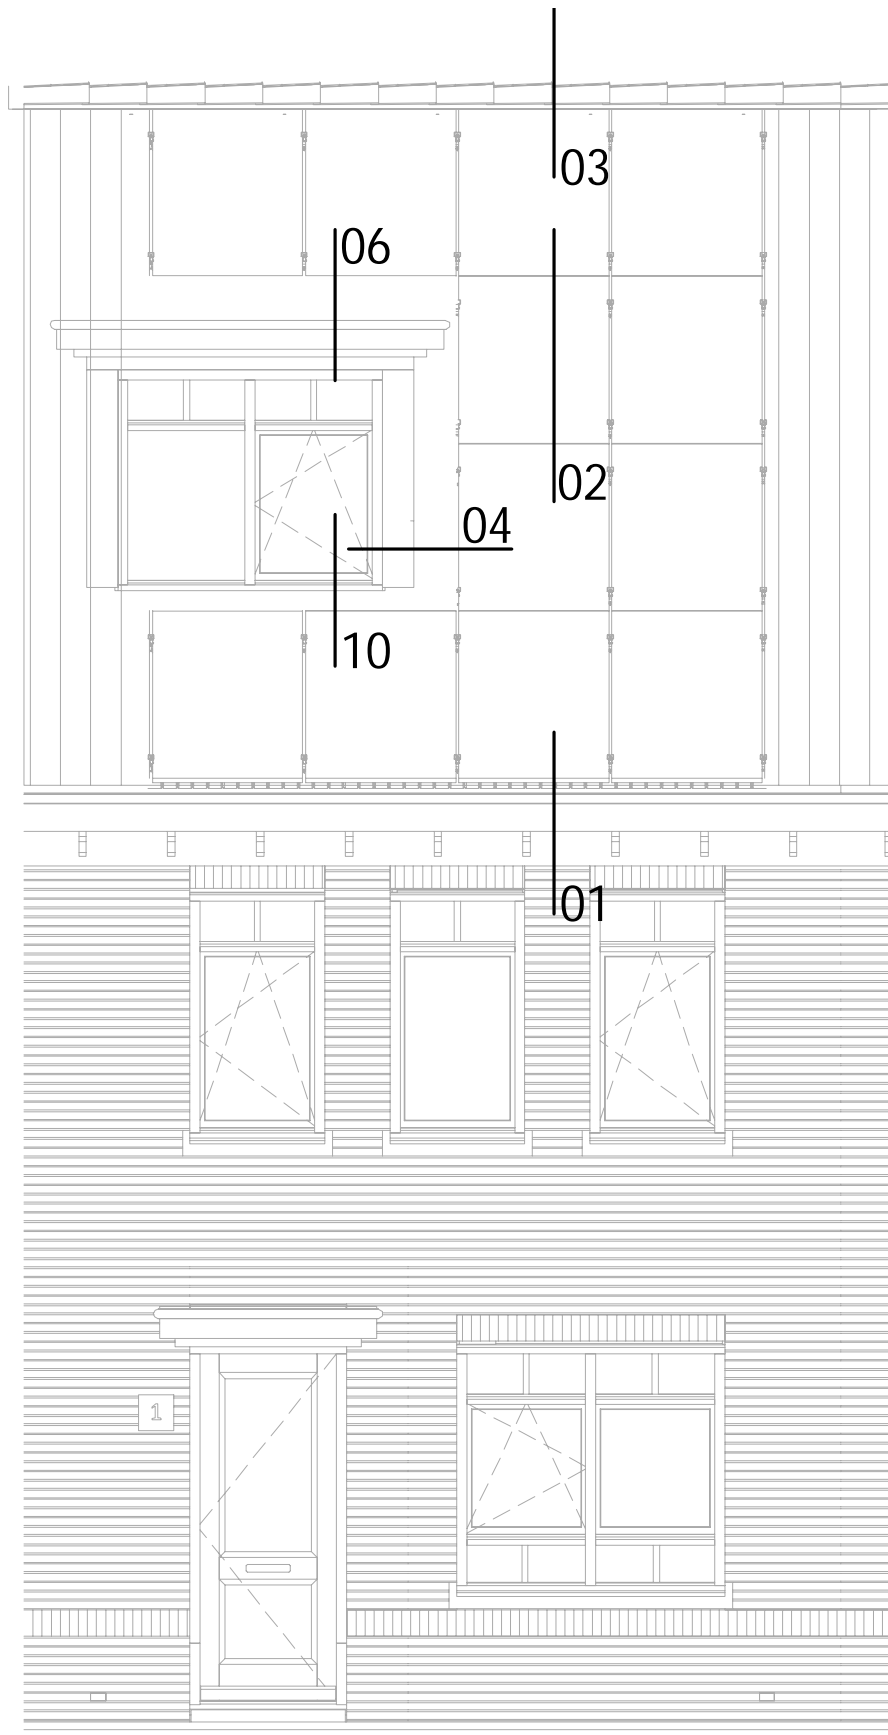


- Levering Klimaatgarant Solar
- PV-paneel afm. 1640x990 mm landscape geplaatst
 - KG Solar midden- en/of eindklem
 - KG Solar Profiel
 - KG solar dakhaak

- Door Derden
- houtstrook 22x90 (geschroefd) i.v.m. trekbelasting

Dakopbouw = Rc > 6.0 m2 k/W

- dakpannen
- panlatten 22x48mm
- tengels 22x32mm
- waterkerende folie
- isolatie
- dampremmende folie
- onderplaat


KG Solar eindklem

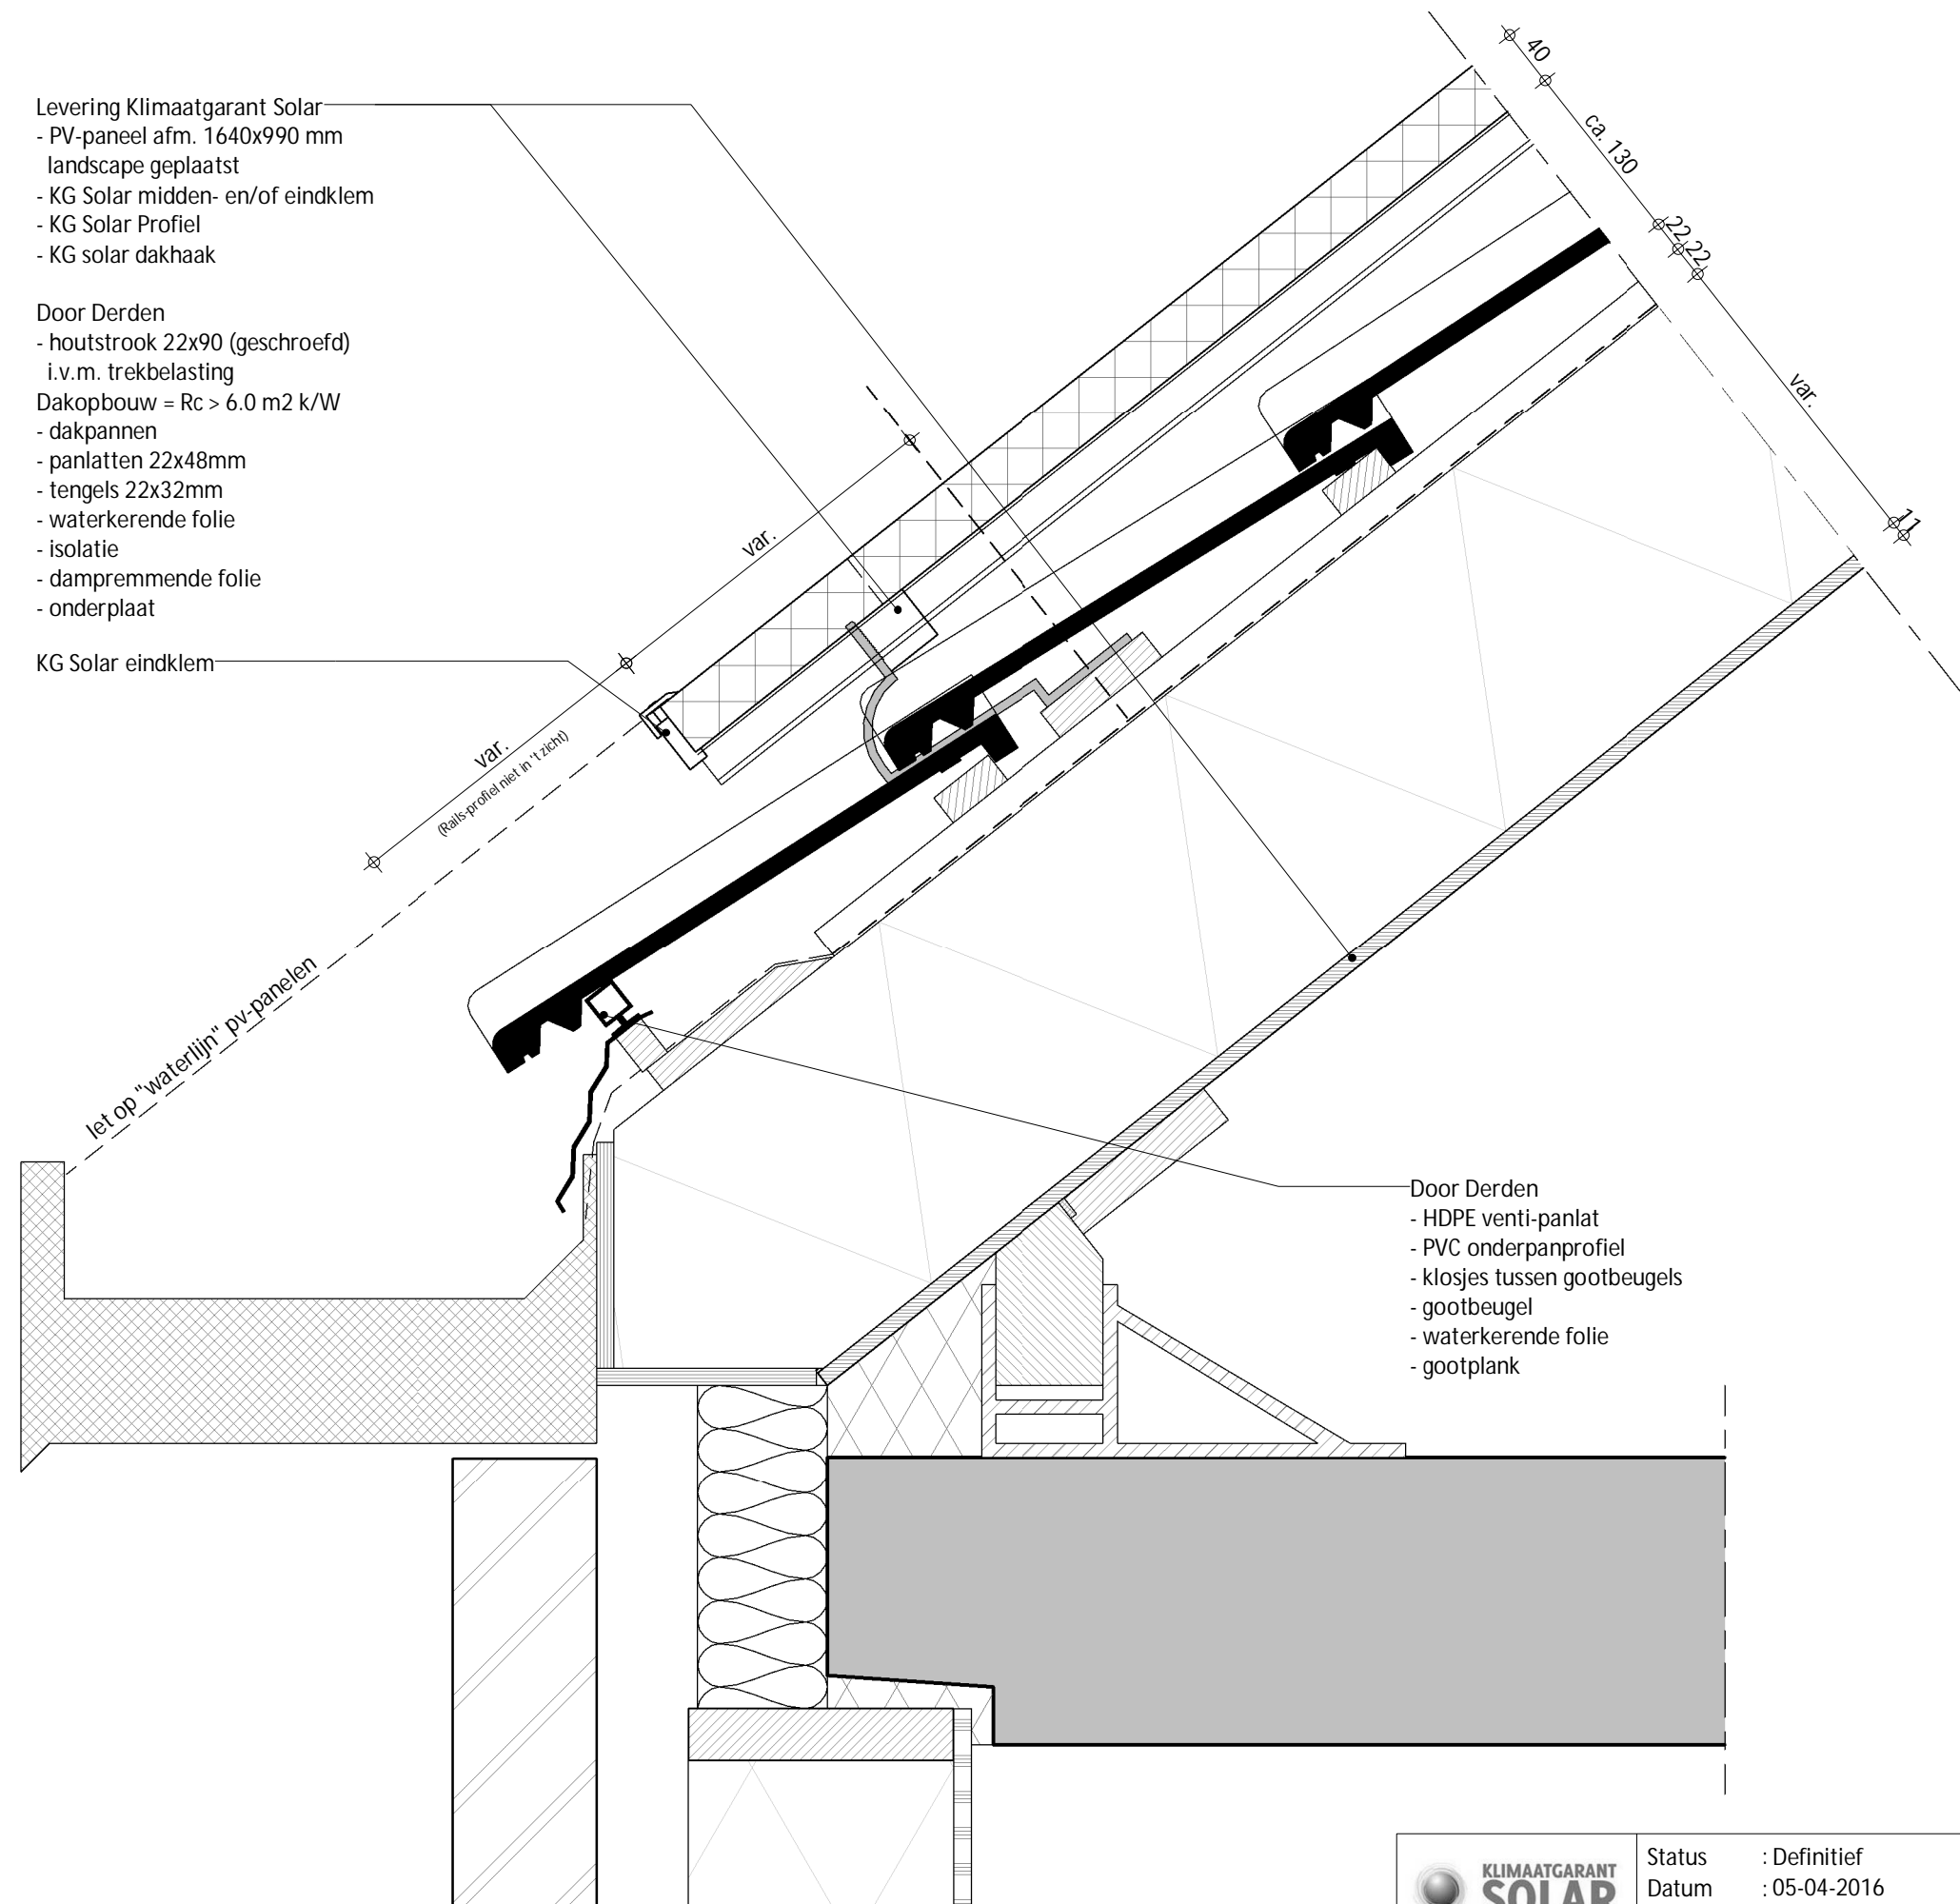



- Door Derden
- HDPE venti-panlat
 - PVC onderpanprofiel
 - klosjes tussen gootbeugels
 - gootbeugel
 - waterkerende folie
 - gootplank

- Levering Klimaatgarant Solar
- PV-paneel afm. 1640x990 mm landscape geplaatst
 - KG Solar midden- en/of eindklem
 - KG Solar Profiel
 - KG solar dakhaak

- Door Derden
- houtstrook 22x90 (geschroefd) i.v.m. trekbelasting
- Dakopbouw = Rc > 6.0 m2 k/W
- dakpannen
 - panlatten 22x48mm
 - tengels 22x32mm
 - waterkerende folie
 - isolatie
 - dampremmende folie
 - onderplaat

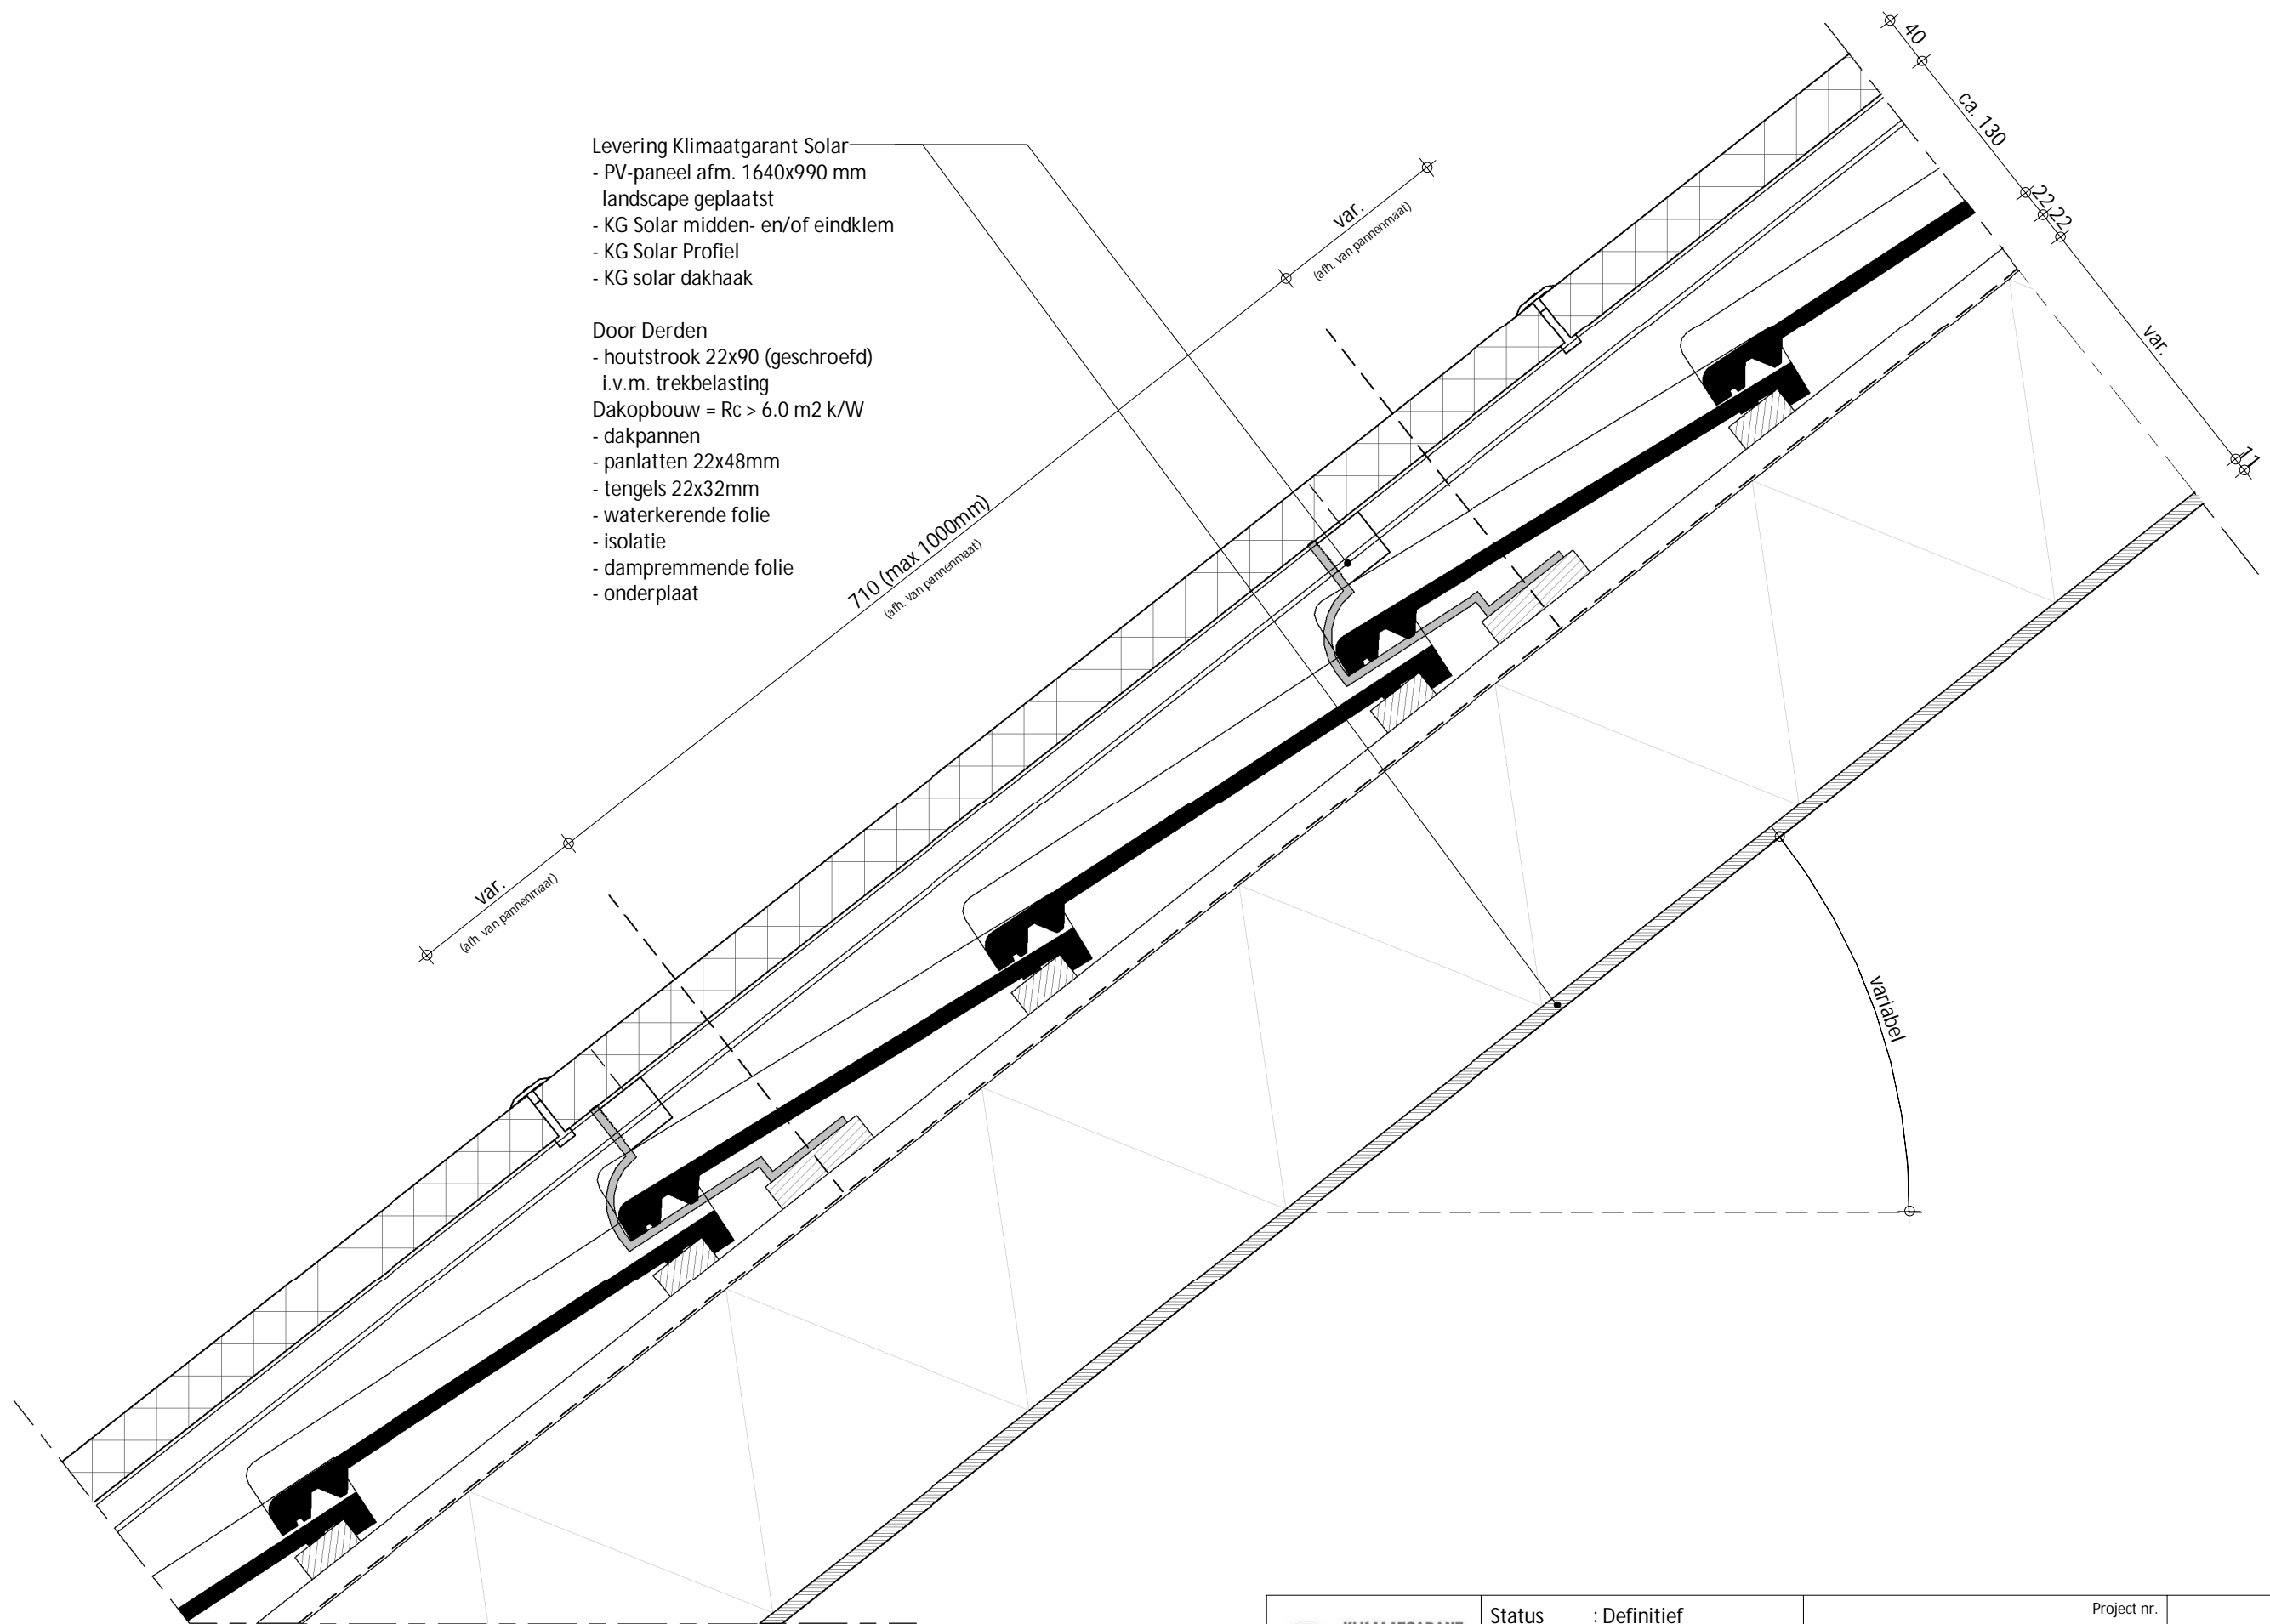

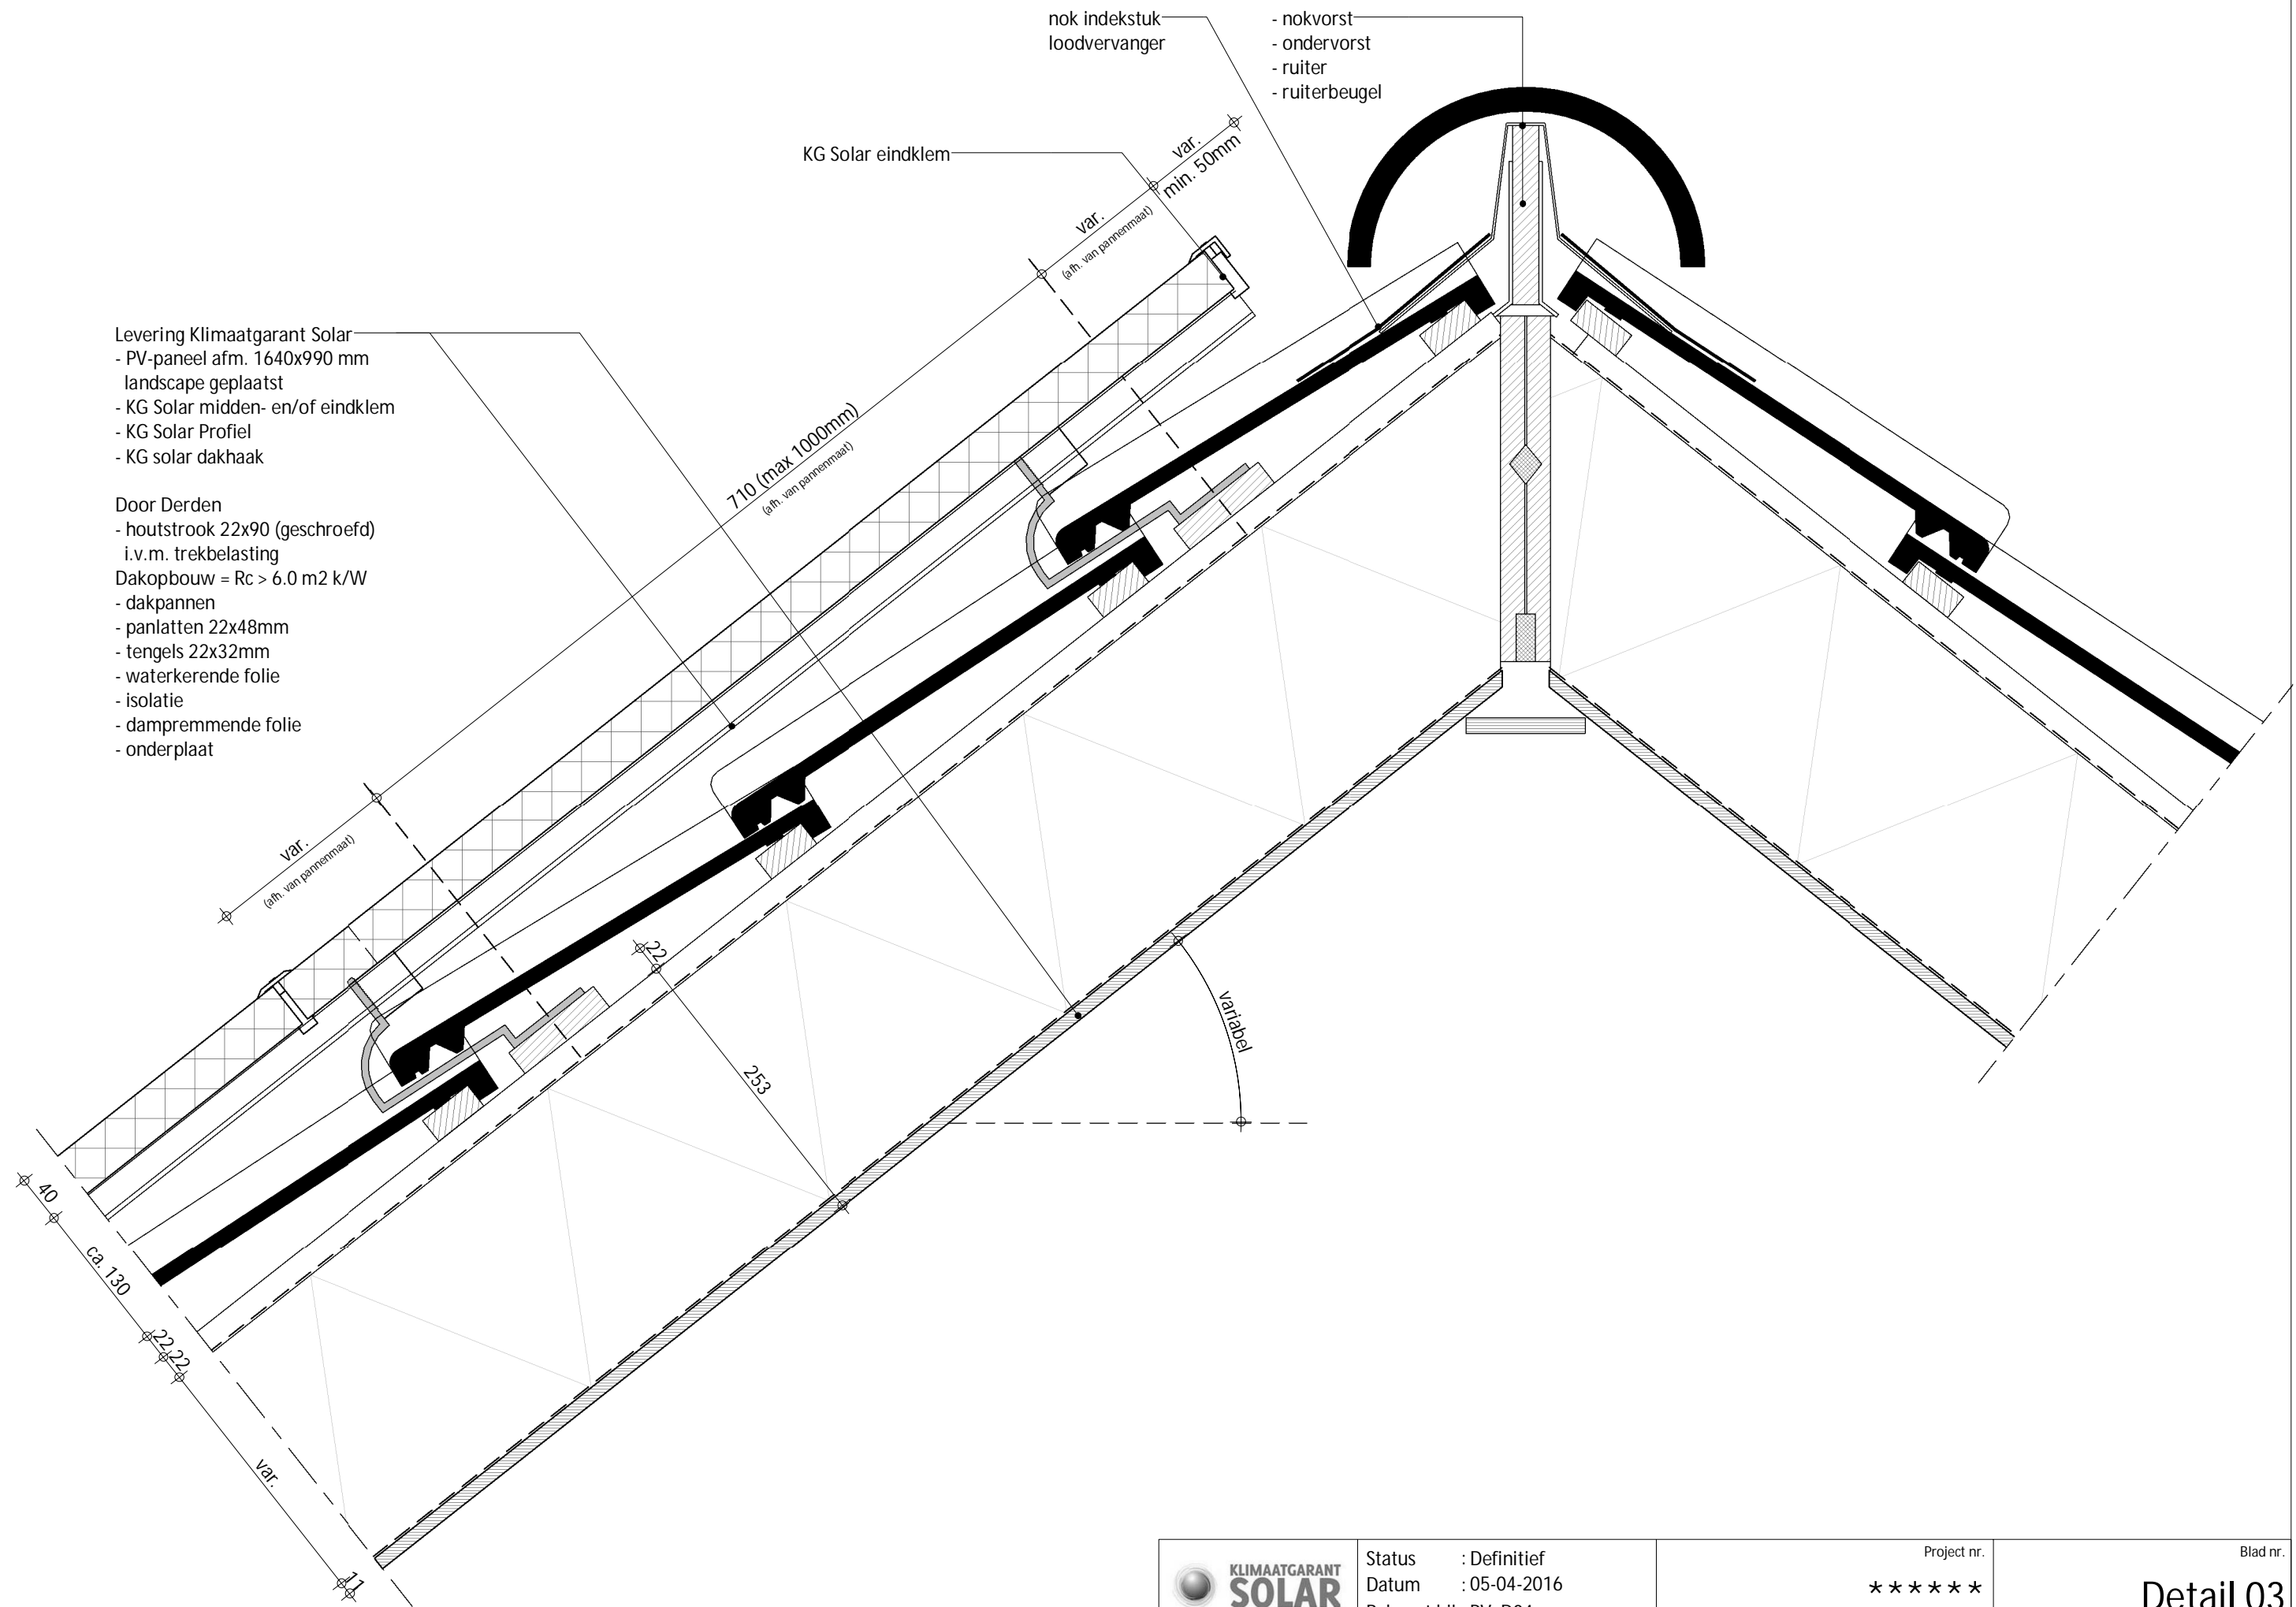

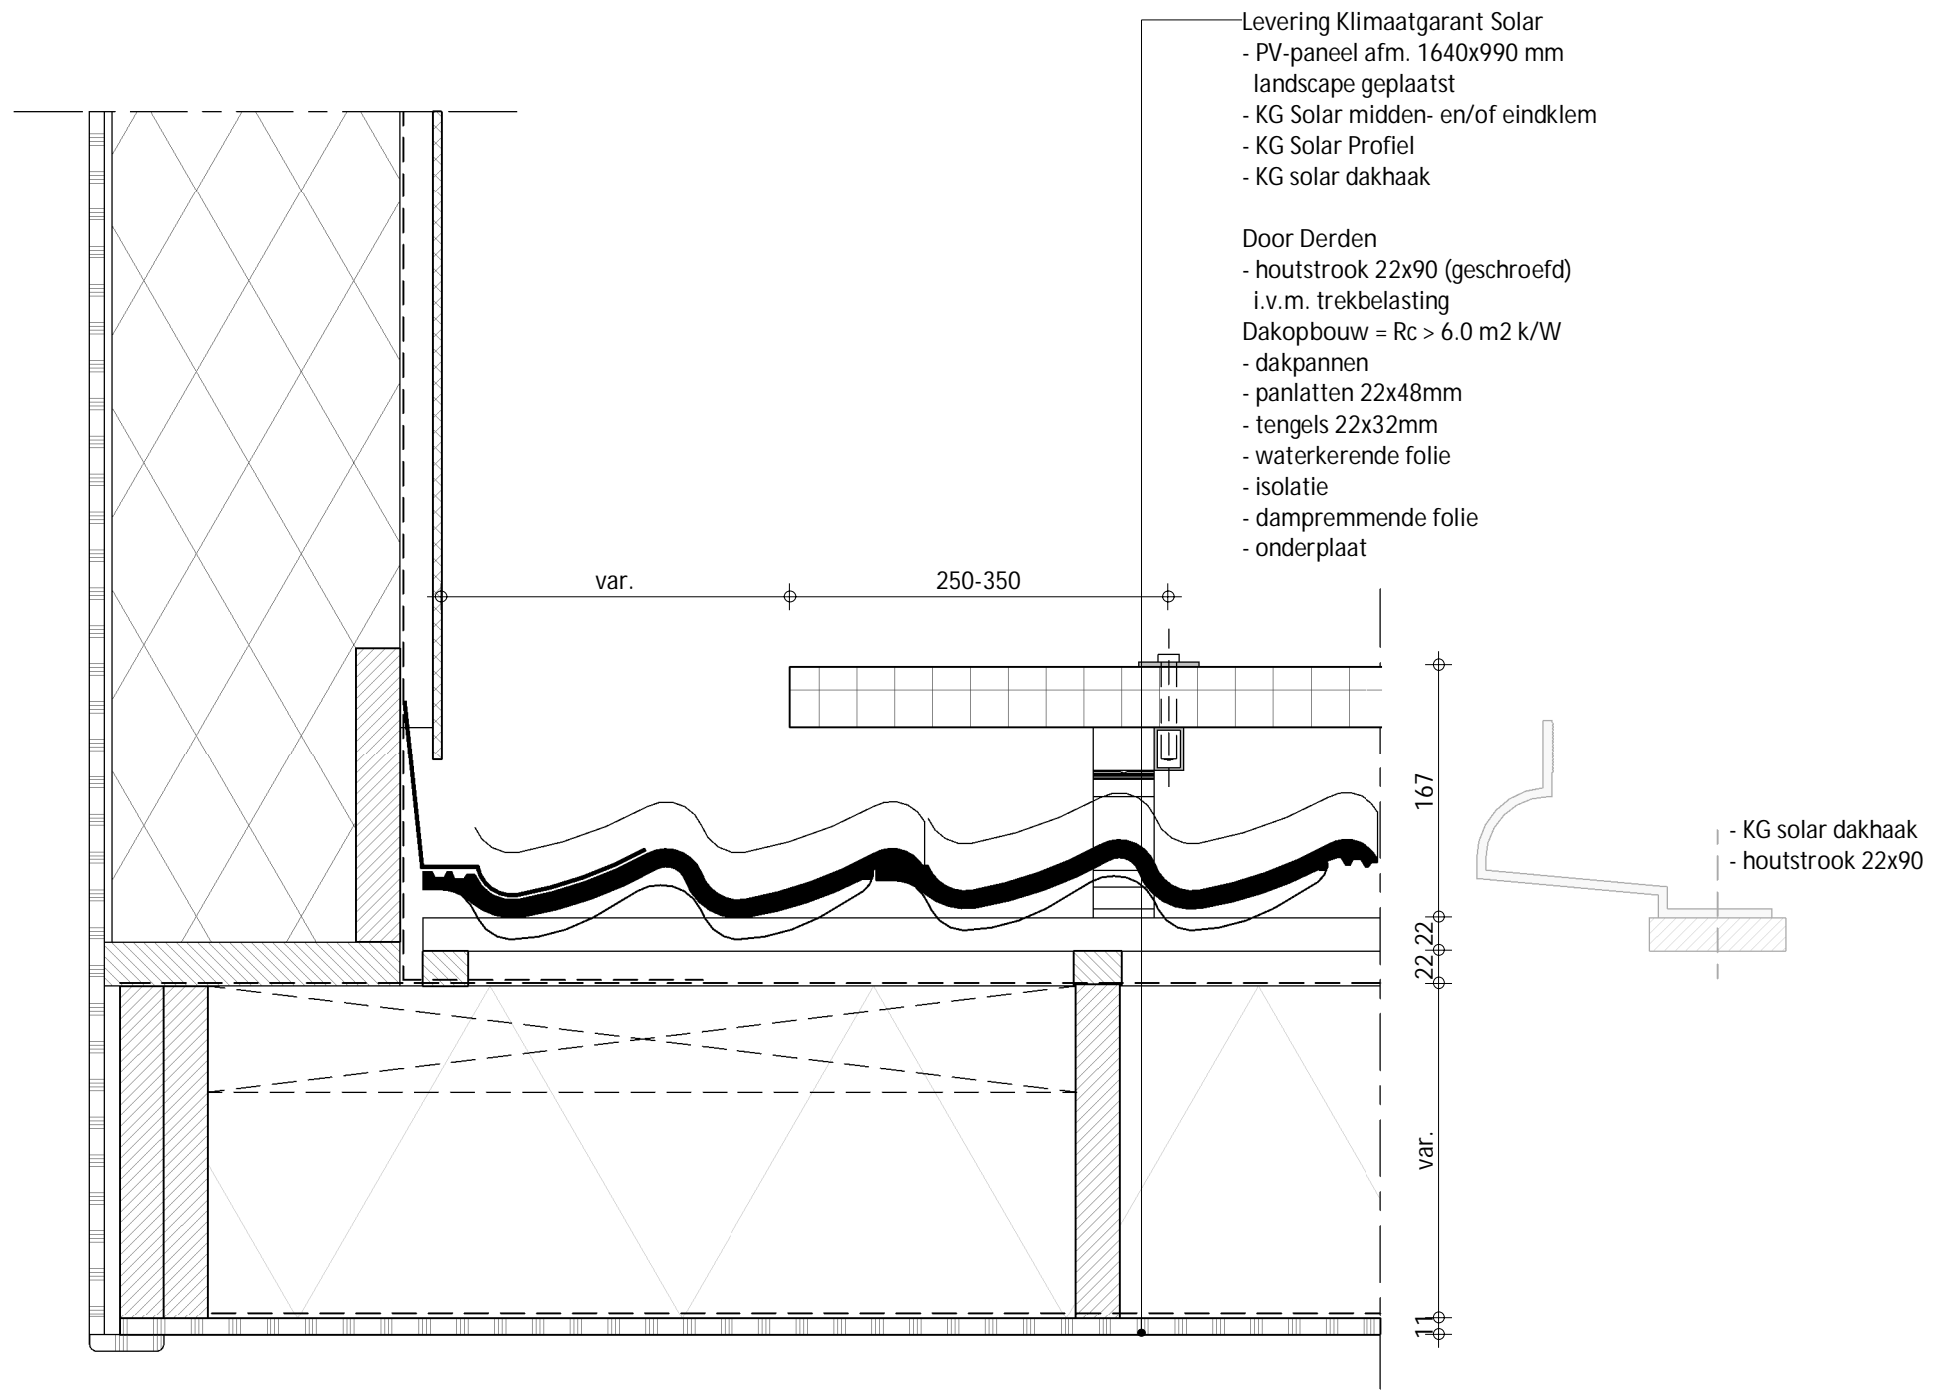


- Levering Klimaatgarant Solar
- PV-paneel afm. 1640x990 mm landscape geplaatst
- KG Solar midden- en/of eindklem
- KG Solar Profiel
- KG solar dakhaak


- Door Derden
- houtstrook 22x90 (geschroefd) i.v.m. trekbelasting
- Dakopbouw = Rc > 6.0 m2 k/W
- dakpannen
- panlatten 22x48mm
- tengels 22x32mm
- waterkerende folie
- isolatie
- dampremmende folie
- onderplaat

- KG solar dakhaak
- houtstrook 22x90

- Levering Klimaatgarant Solar
- PV-paneel afm. 1640x990 mm landscape geplaatst
 - KG Solar midden- en/of eindklem
 - KG Solar Profiel
 - KG solar dakhaak

- Door Derden
- houtstrook 22x90 (geschroefd) i.v.m. trekbelasting
- Dakopbouw = Rc > 6.0 m2 k/W
- dakpannen
 - panlatten 22x48mm
 - tengels 22x32mm
 - waterkerende folie
 - isolatie
 - dampremmende folie
 - onderplaat

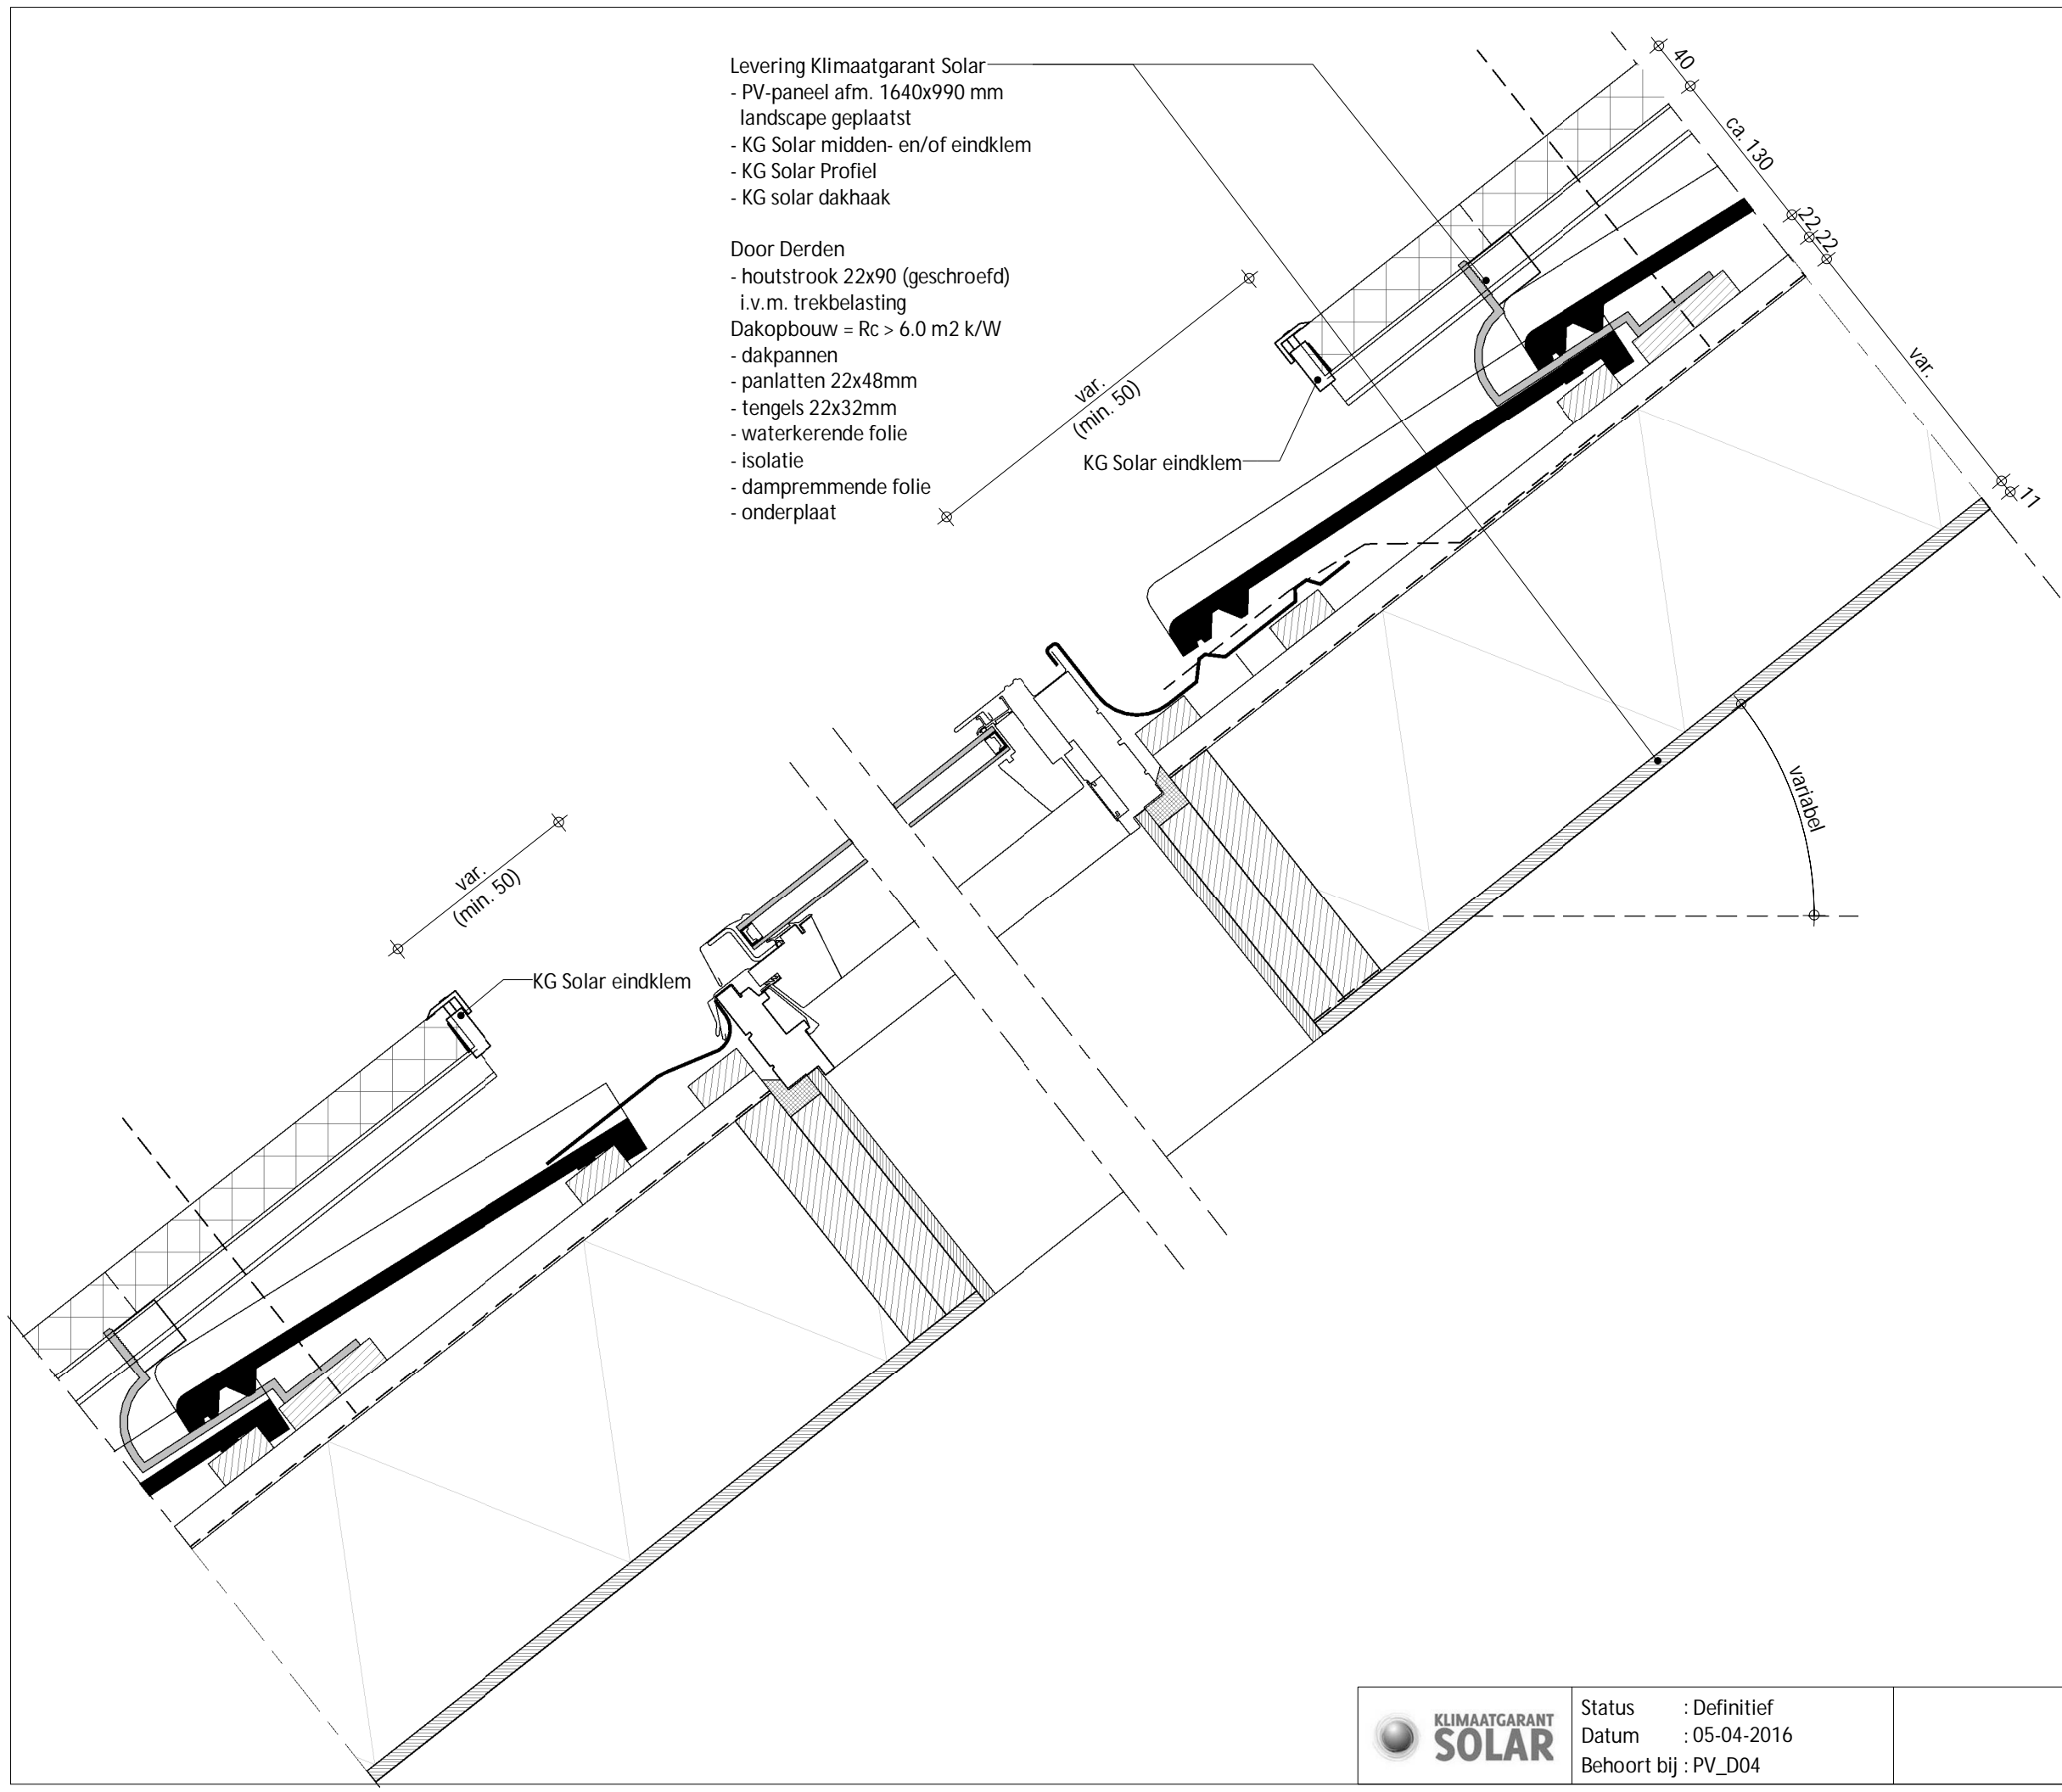

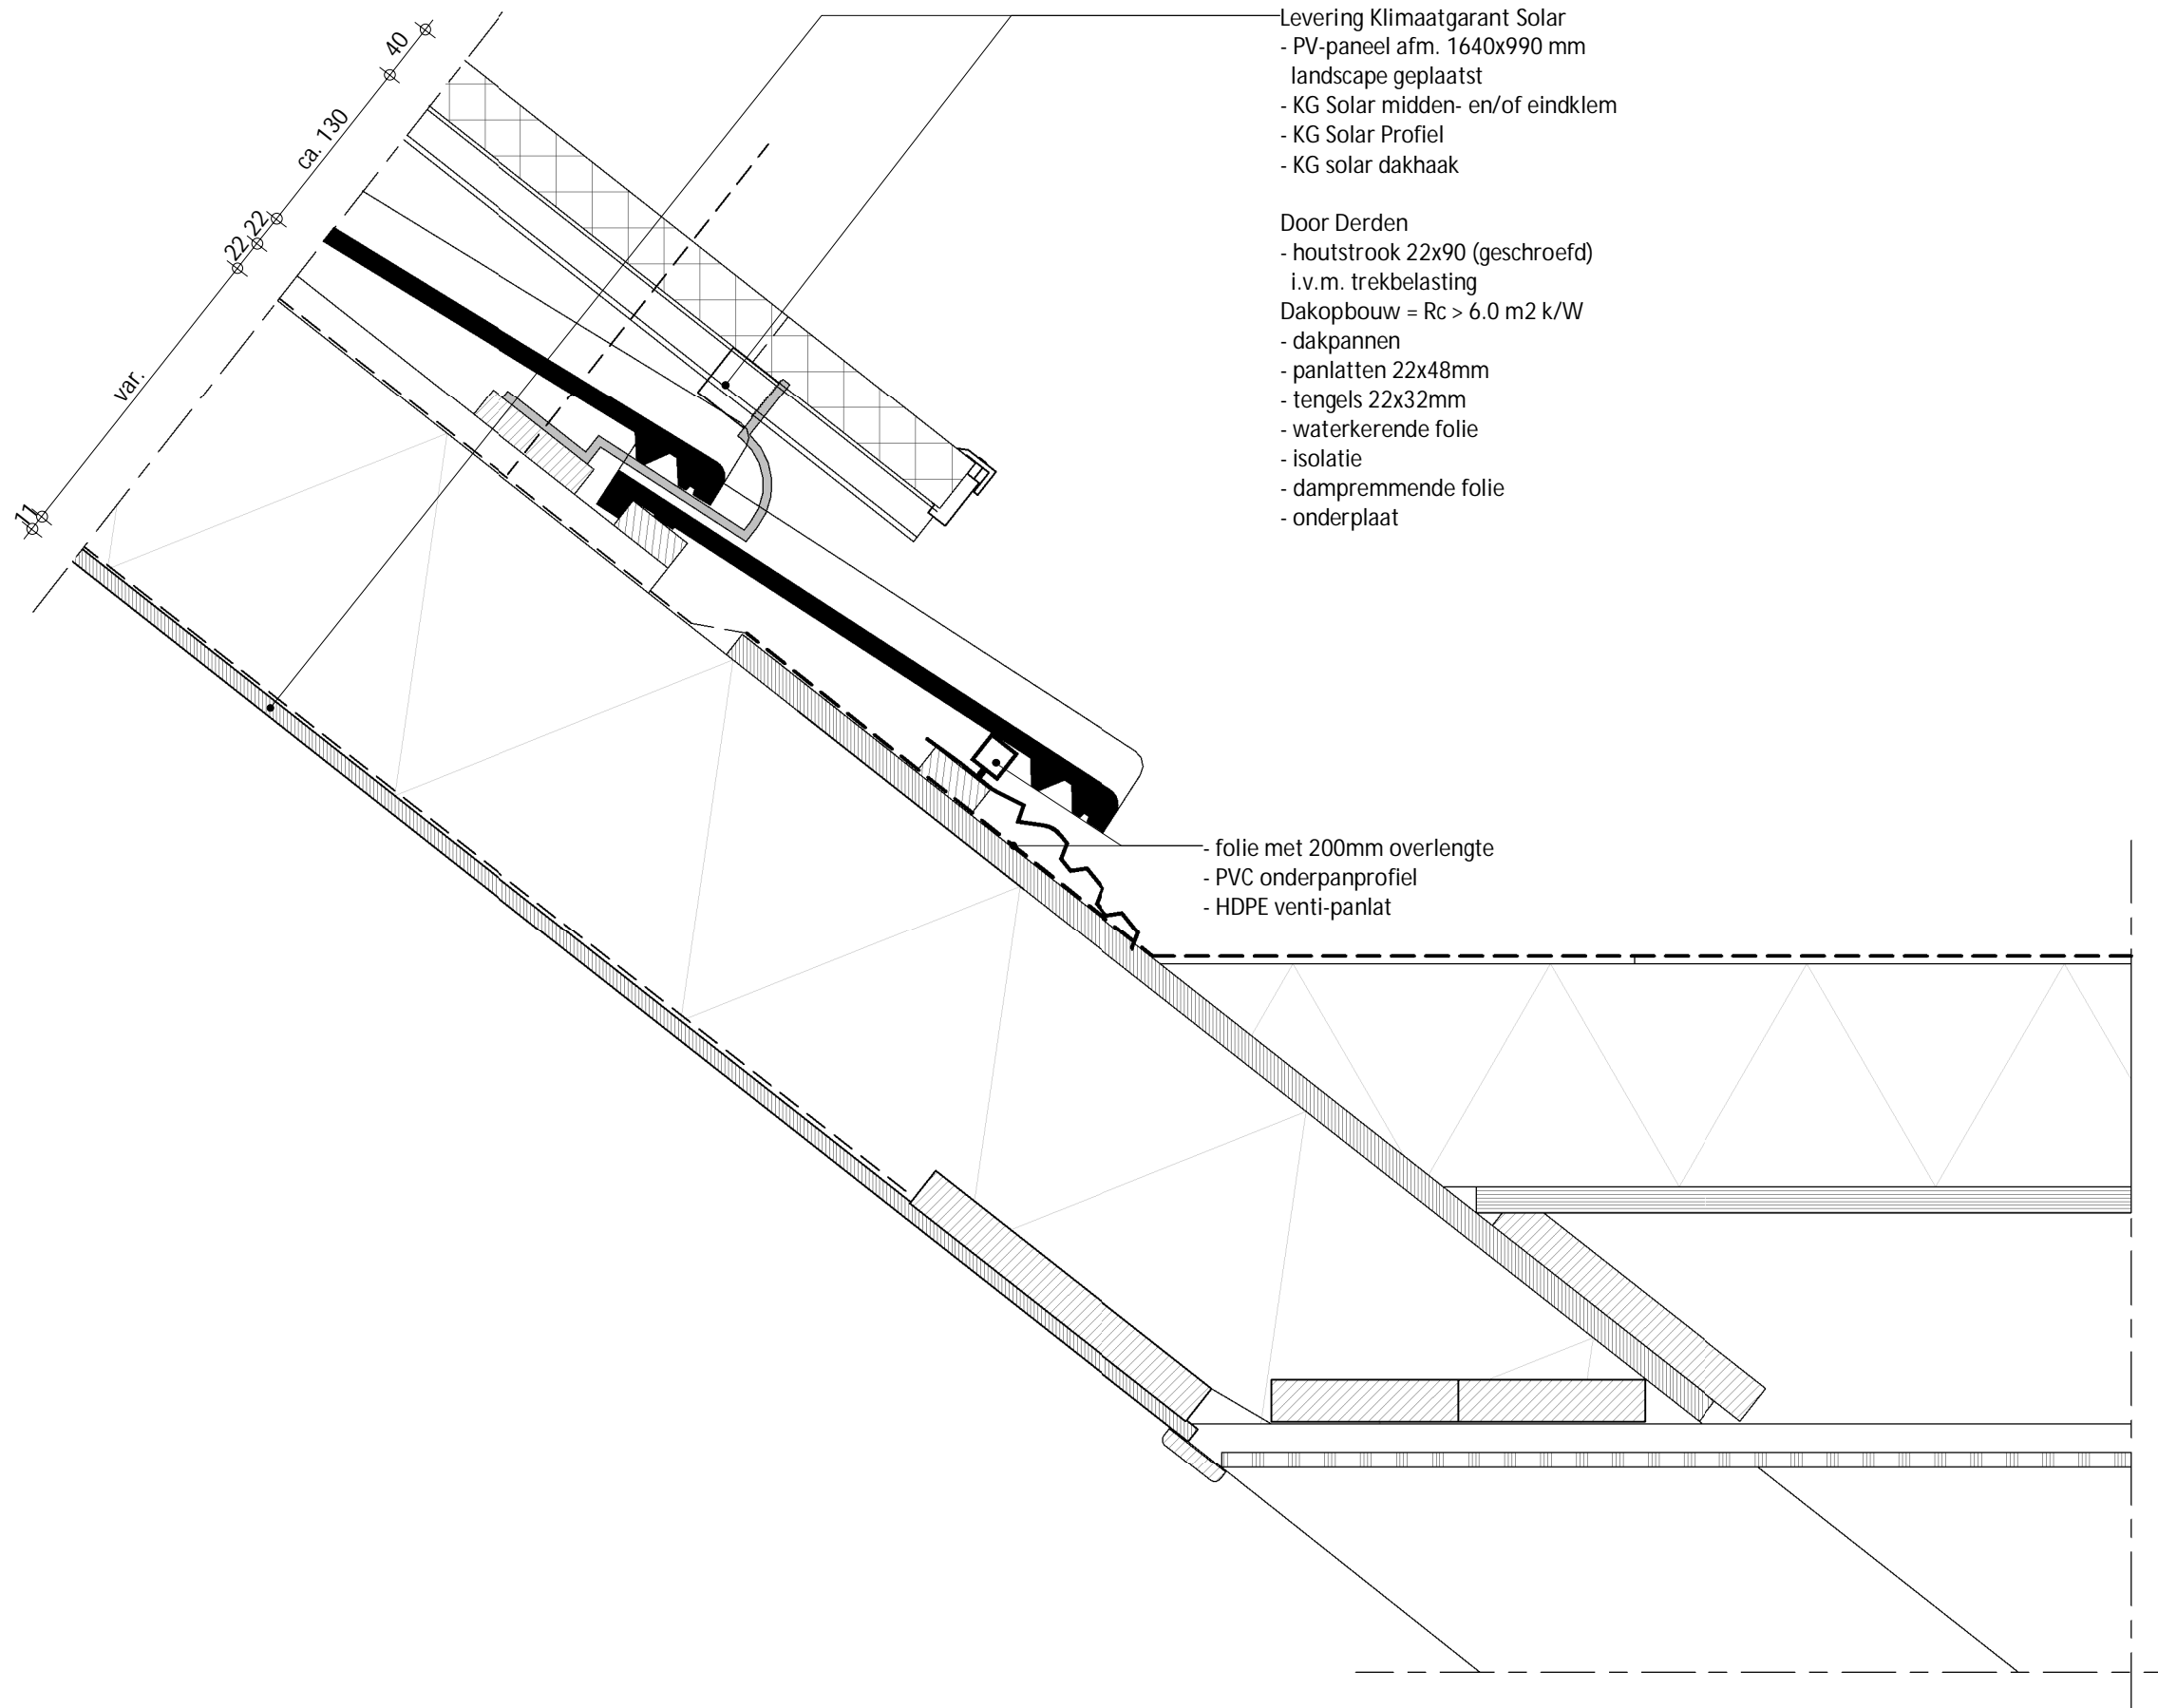


- Levering Klimaatgarant Solar
- PV-paneel afm. 1640x990 mm
landscape geplaatst
- KG Solar midden- en/of eindklem
- KG Solar Profiel
- KG solar dakhaak

- Door Derden
- houtstrook 22x90 (geschroefd)
i.v.m. trekbelasting
- Dakopbouw = Rc > 6.0 m2 k/W
- dakpannen
- panlatten 22x48mm
- tengels 22x32mm
- waterkerende folie
- isolatie
- dampremmende folie
- onderplaat

- folie met 200mm overlengte
- PVC onderpanprofiel
- HDPE venti-panlat


Levering Klimaatgarant Solar
 - PV-paneel afm. 1640x990 mm
 landscape geplaatst
 - KG Solar midden- en/of eindklem
 - KG Solar Profiel
 - KG solar dakhaak

Door Derden
 - houtstrook 22x90 (geschroefd)
 i.v.m. trekbelasting
 Dakopbouw = Rc > 6.0 m2 k/W
 - dakpannen
 - panlatten 22x48mm
 - tengels 22x32mm
 - waterkerende folie
 - isolatie
 - dampremmende folie
 - onderplaat

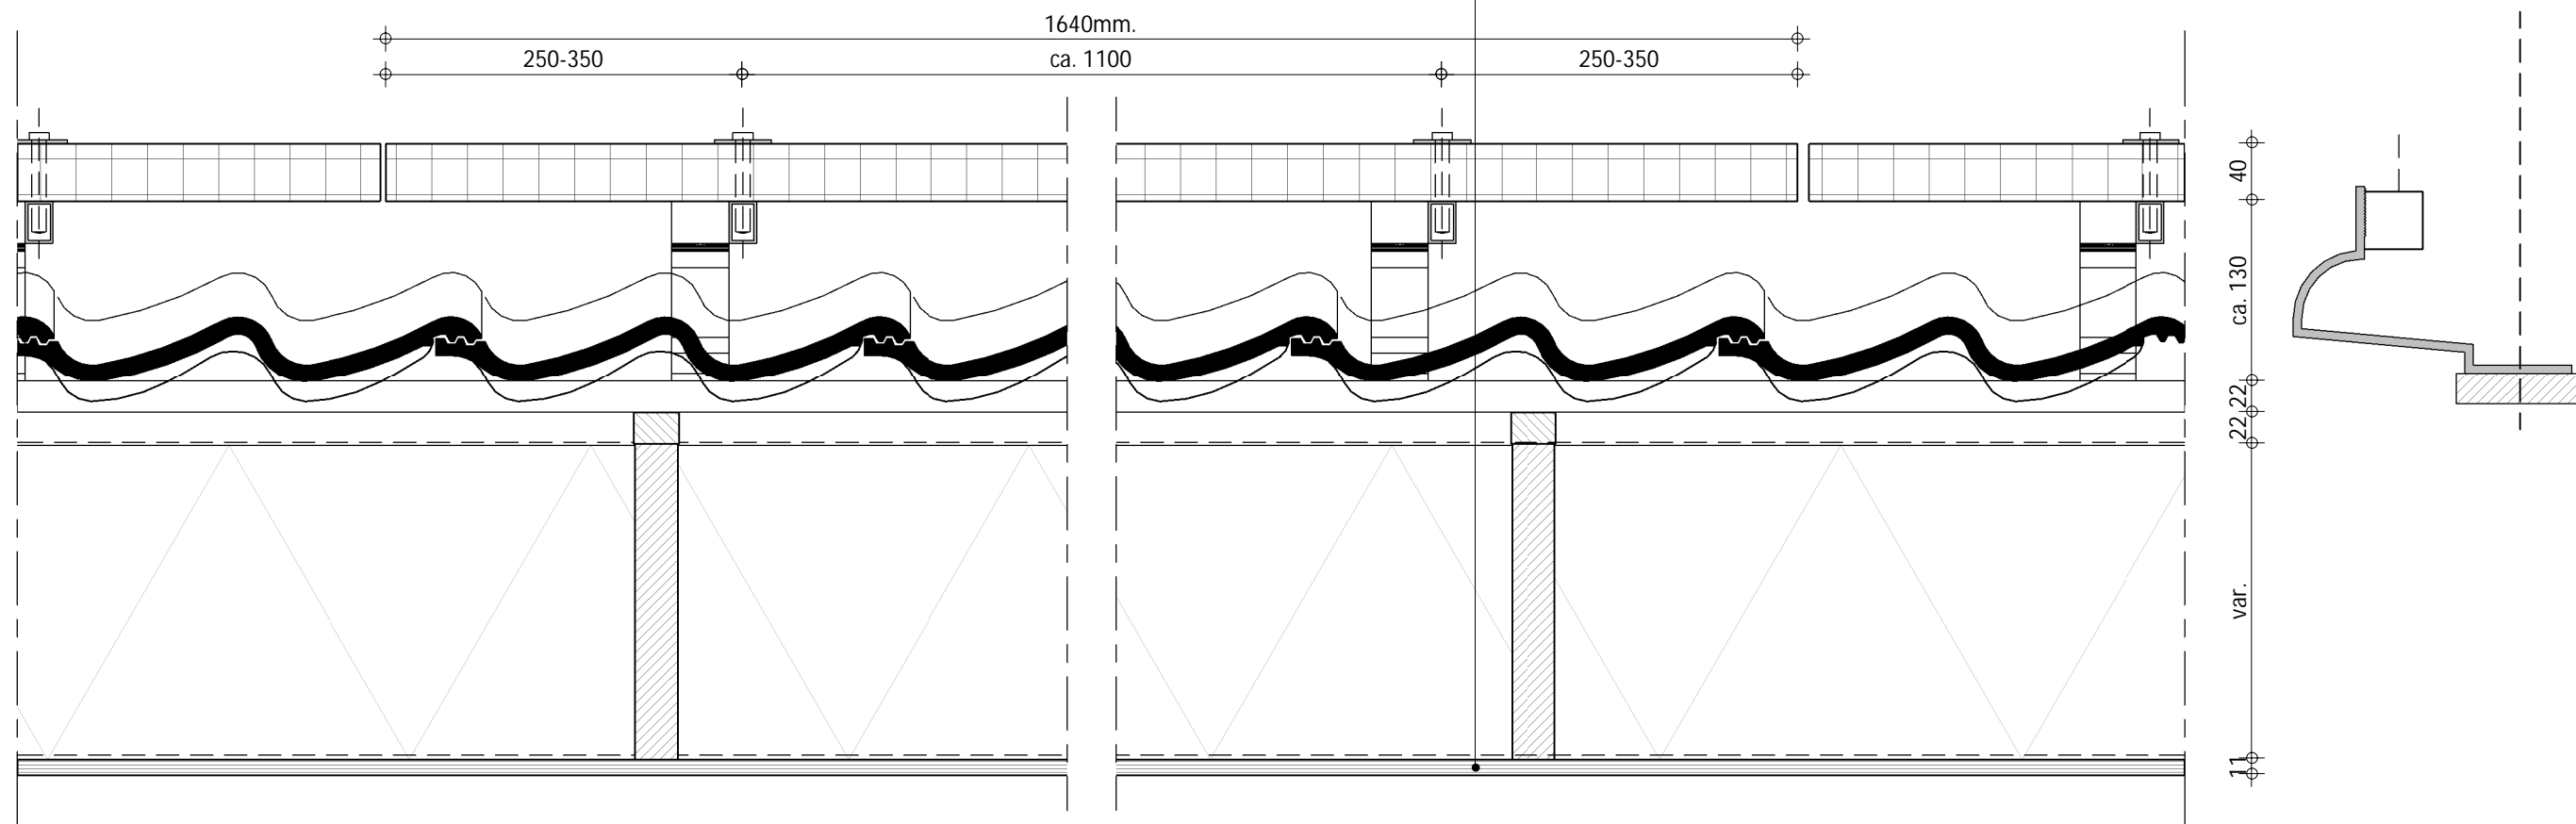


- Levering Klimaatgarant Solar
- PV-paneel afm. 1640x990 mm landscape geplaatst
 - KG Solar midden- en/of eindklem
 - KG Solar Profiel
 - KG solar dakhaak


- Door Derden
- houtstrook 22x90 (geschroefd) i.v.m. trekbelasting
- Dakopbouw = $R_c > 6.0 \text{ m}^2 \text{ k/W}$
- dakpannen
 - panlatten 22x48mm
 - tengels 22x32mm
 - waterkerende folie
 - isolatie
 - dampremmende folie
 - onderplaat

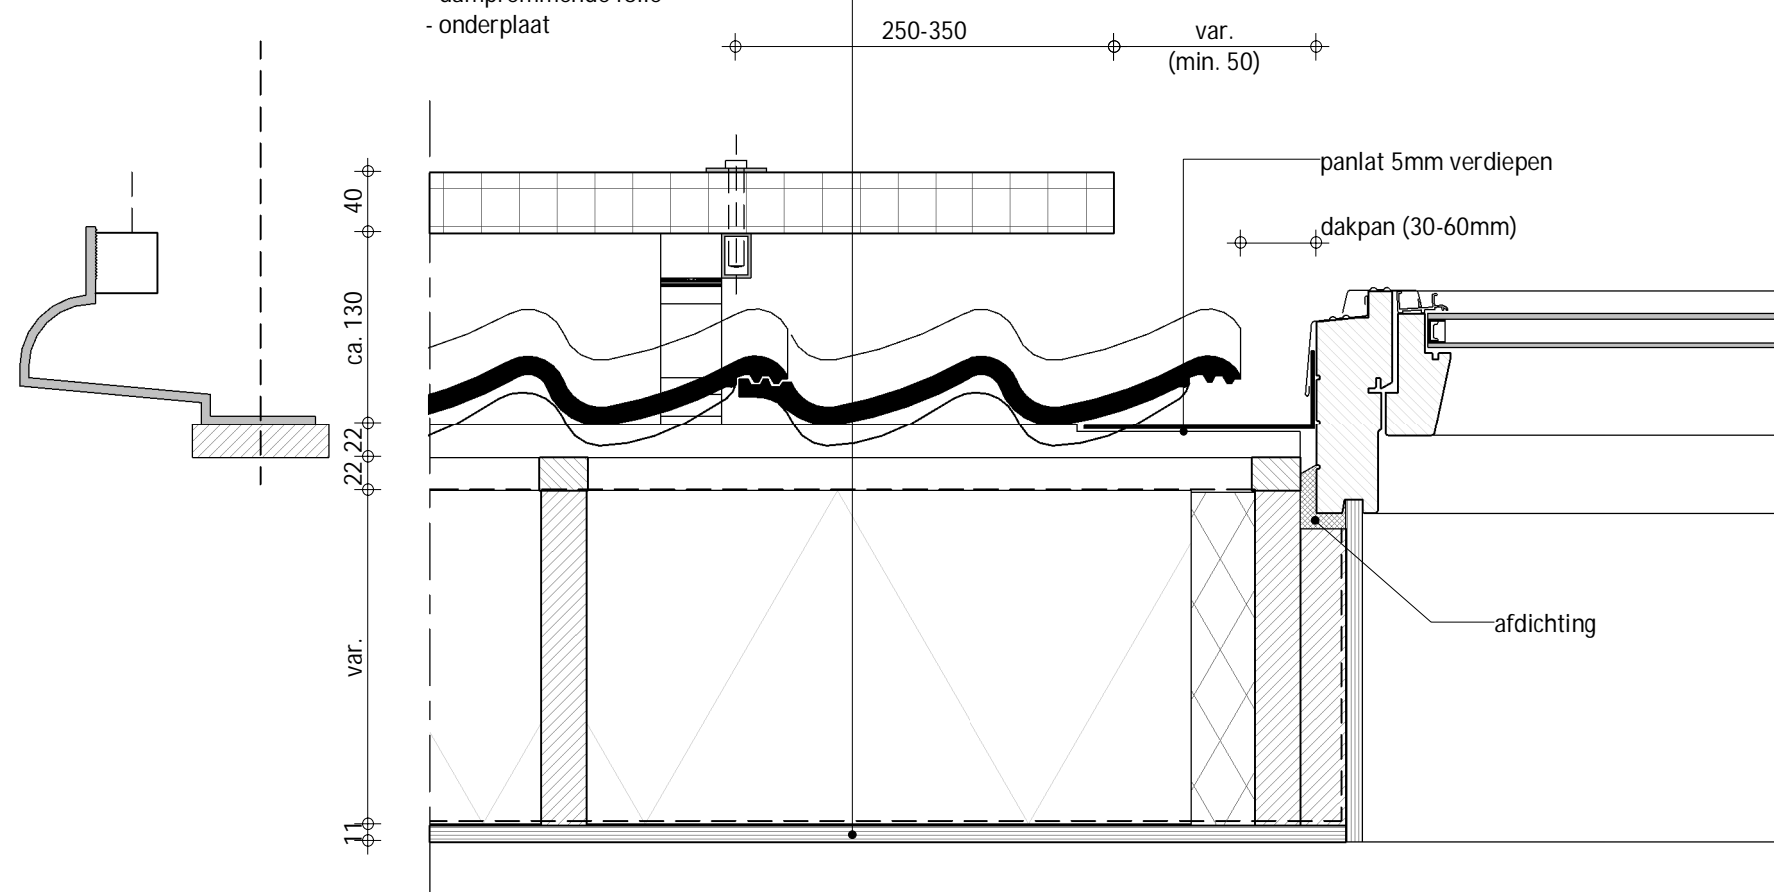

Levering Klimaatgarant Solar
 - PV-paneel afm. 1640x990 mm
 landscape geplaatst
 - KG Solar midden- en/of eindklem
 - KG Solar Profiel
 - KG solar dakhaak

Door Derden
 - houtstrook 22x90 (geschroefd)
 i.v.m. trekbelasting
 Dakopbouw = Rc > 6.0 m2 k/W
 - dakpannen
 - panlatten 22x48mm
 - tengels 22x32mm
 - waterkerende folie
 - isolatie
 - dampremmende folie
 - onderplaat

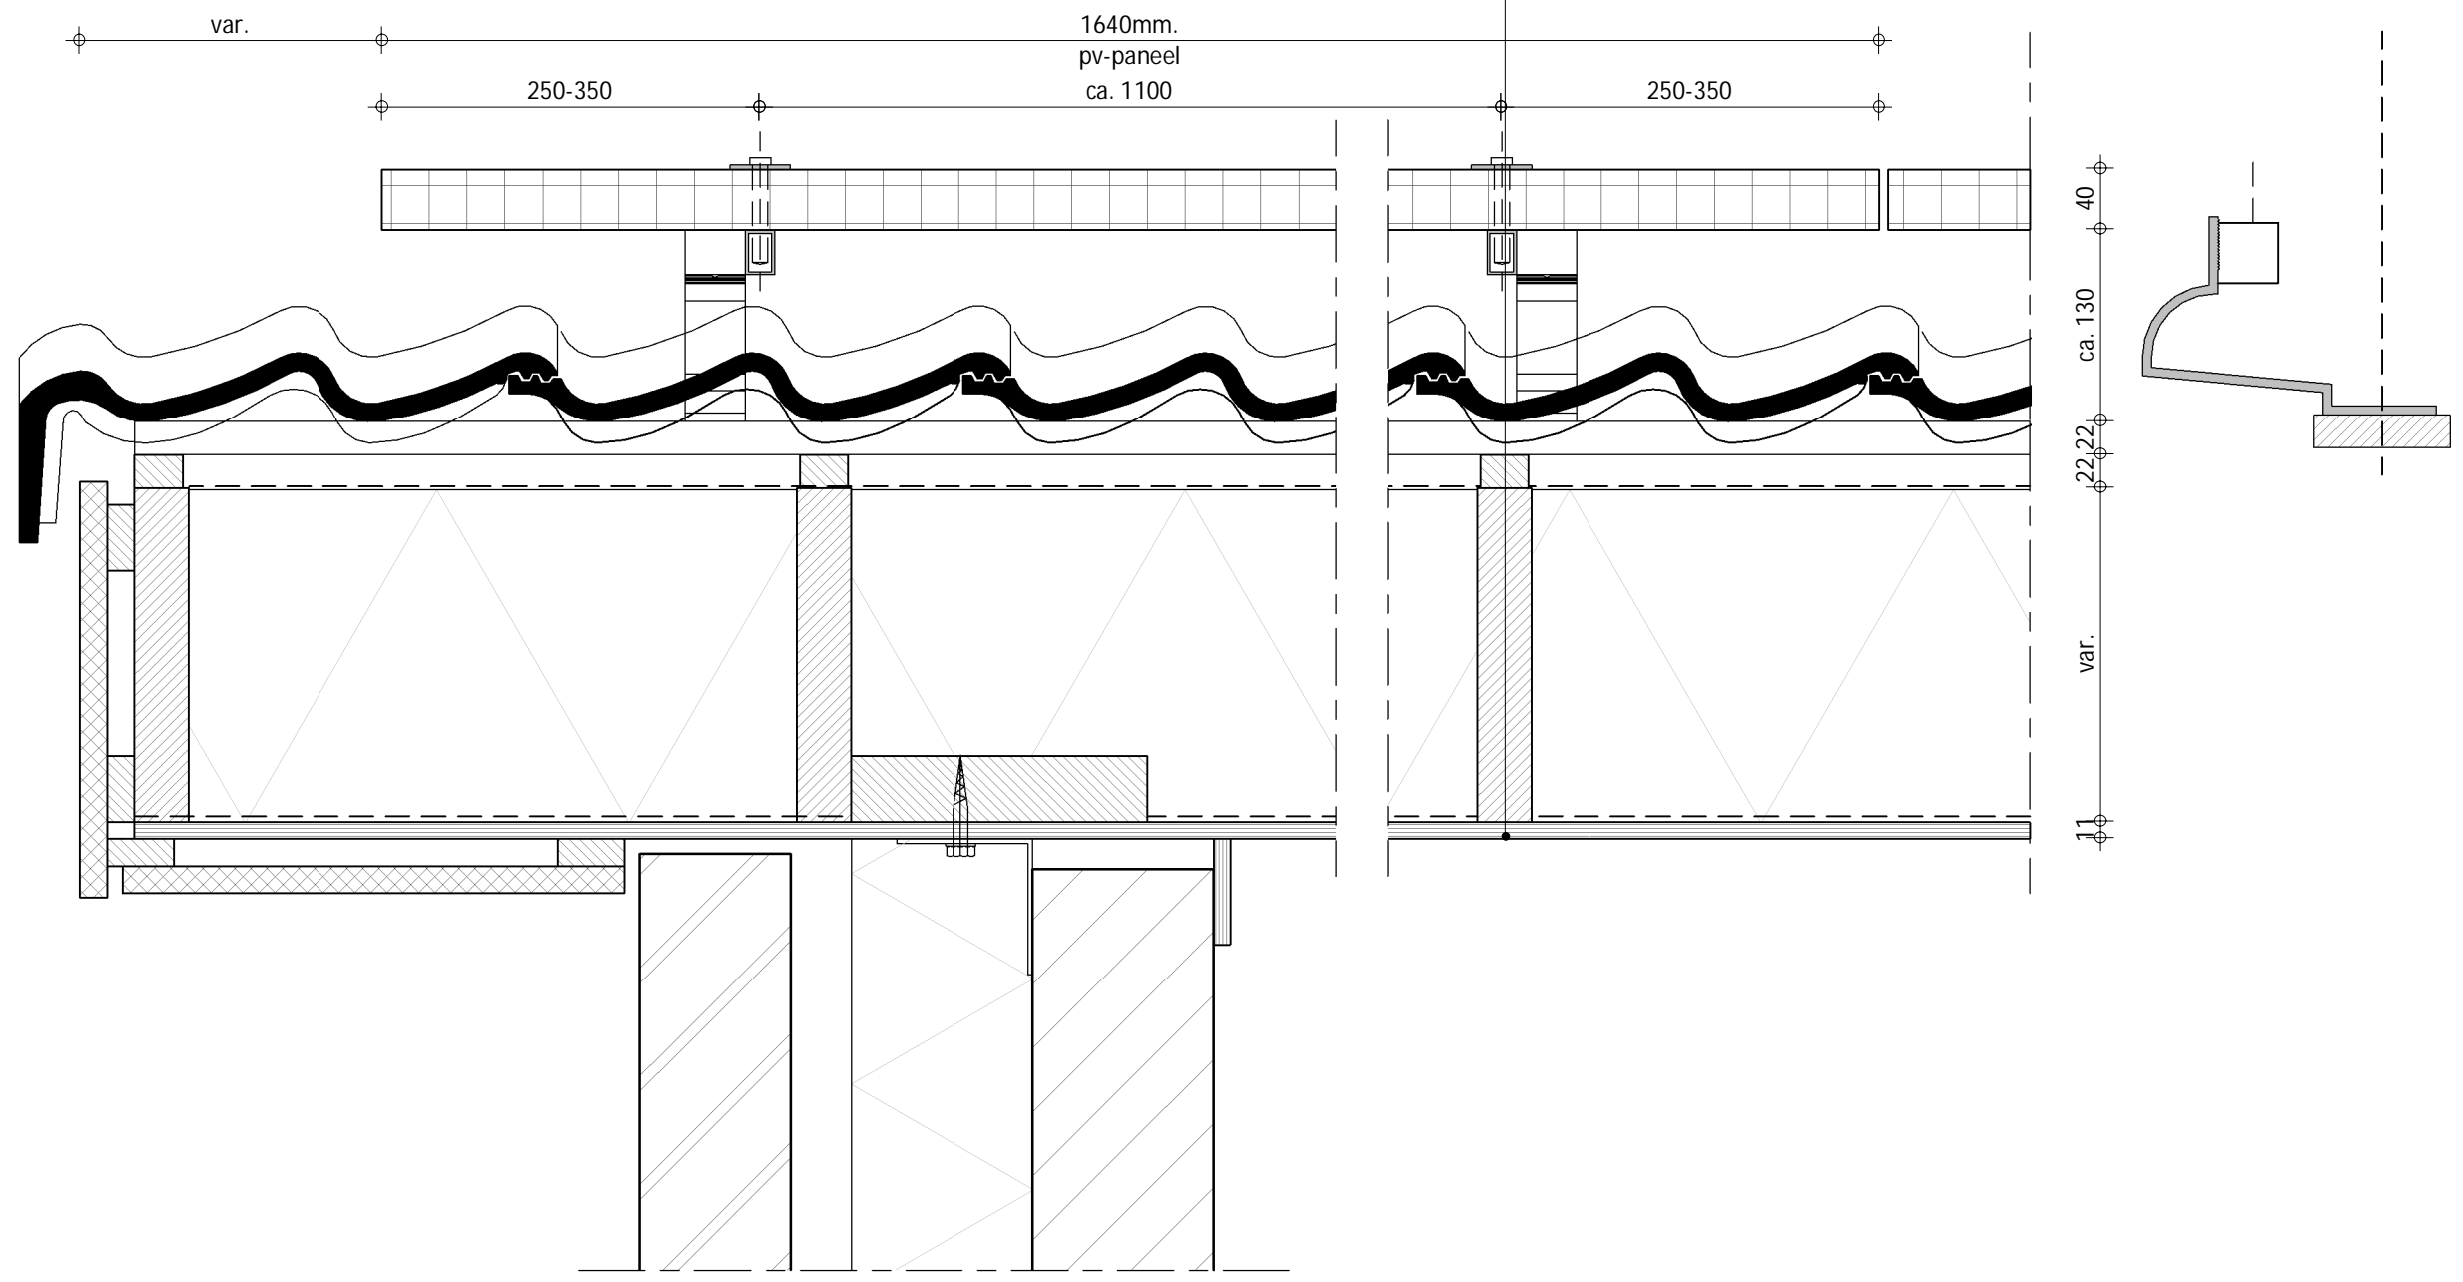

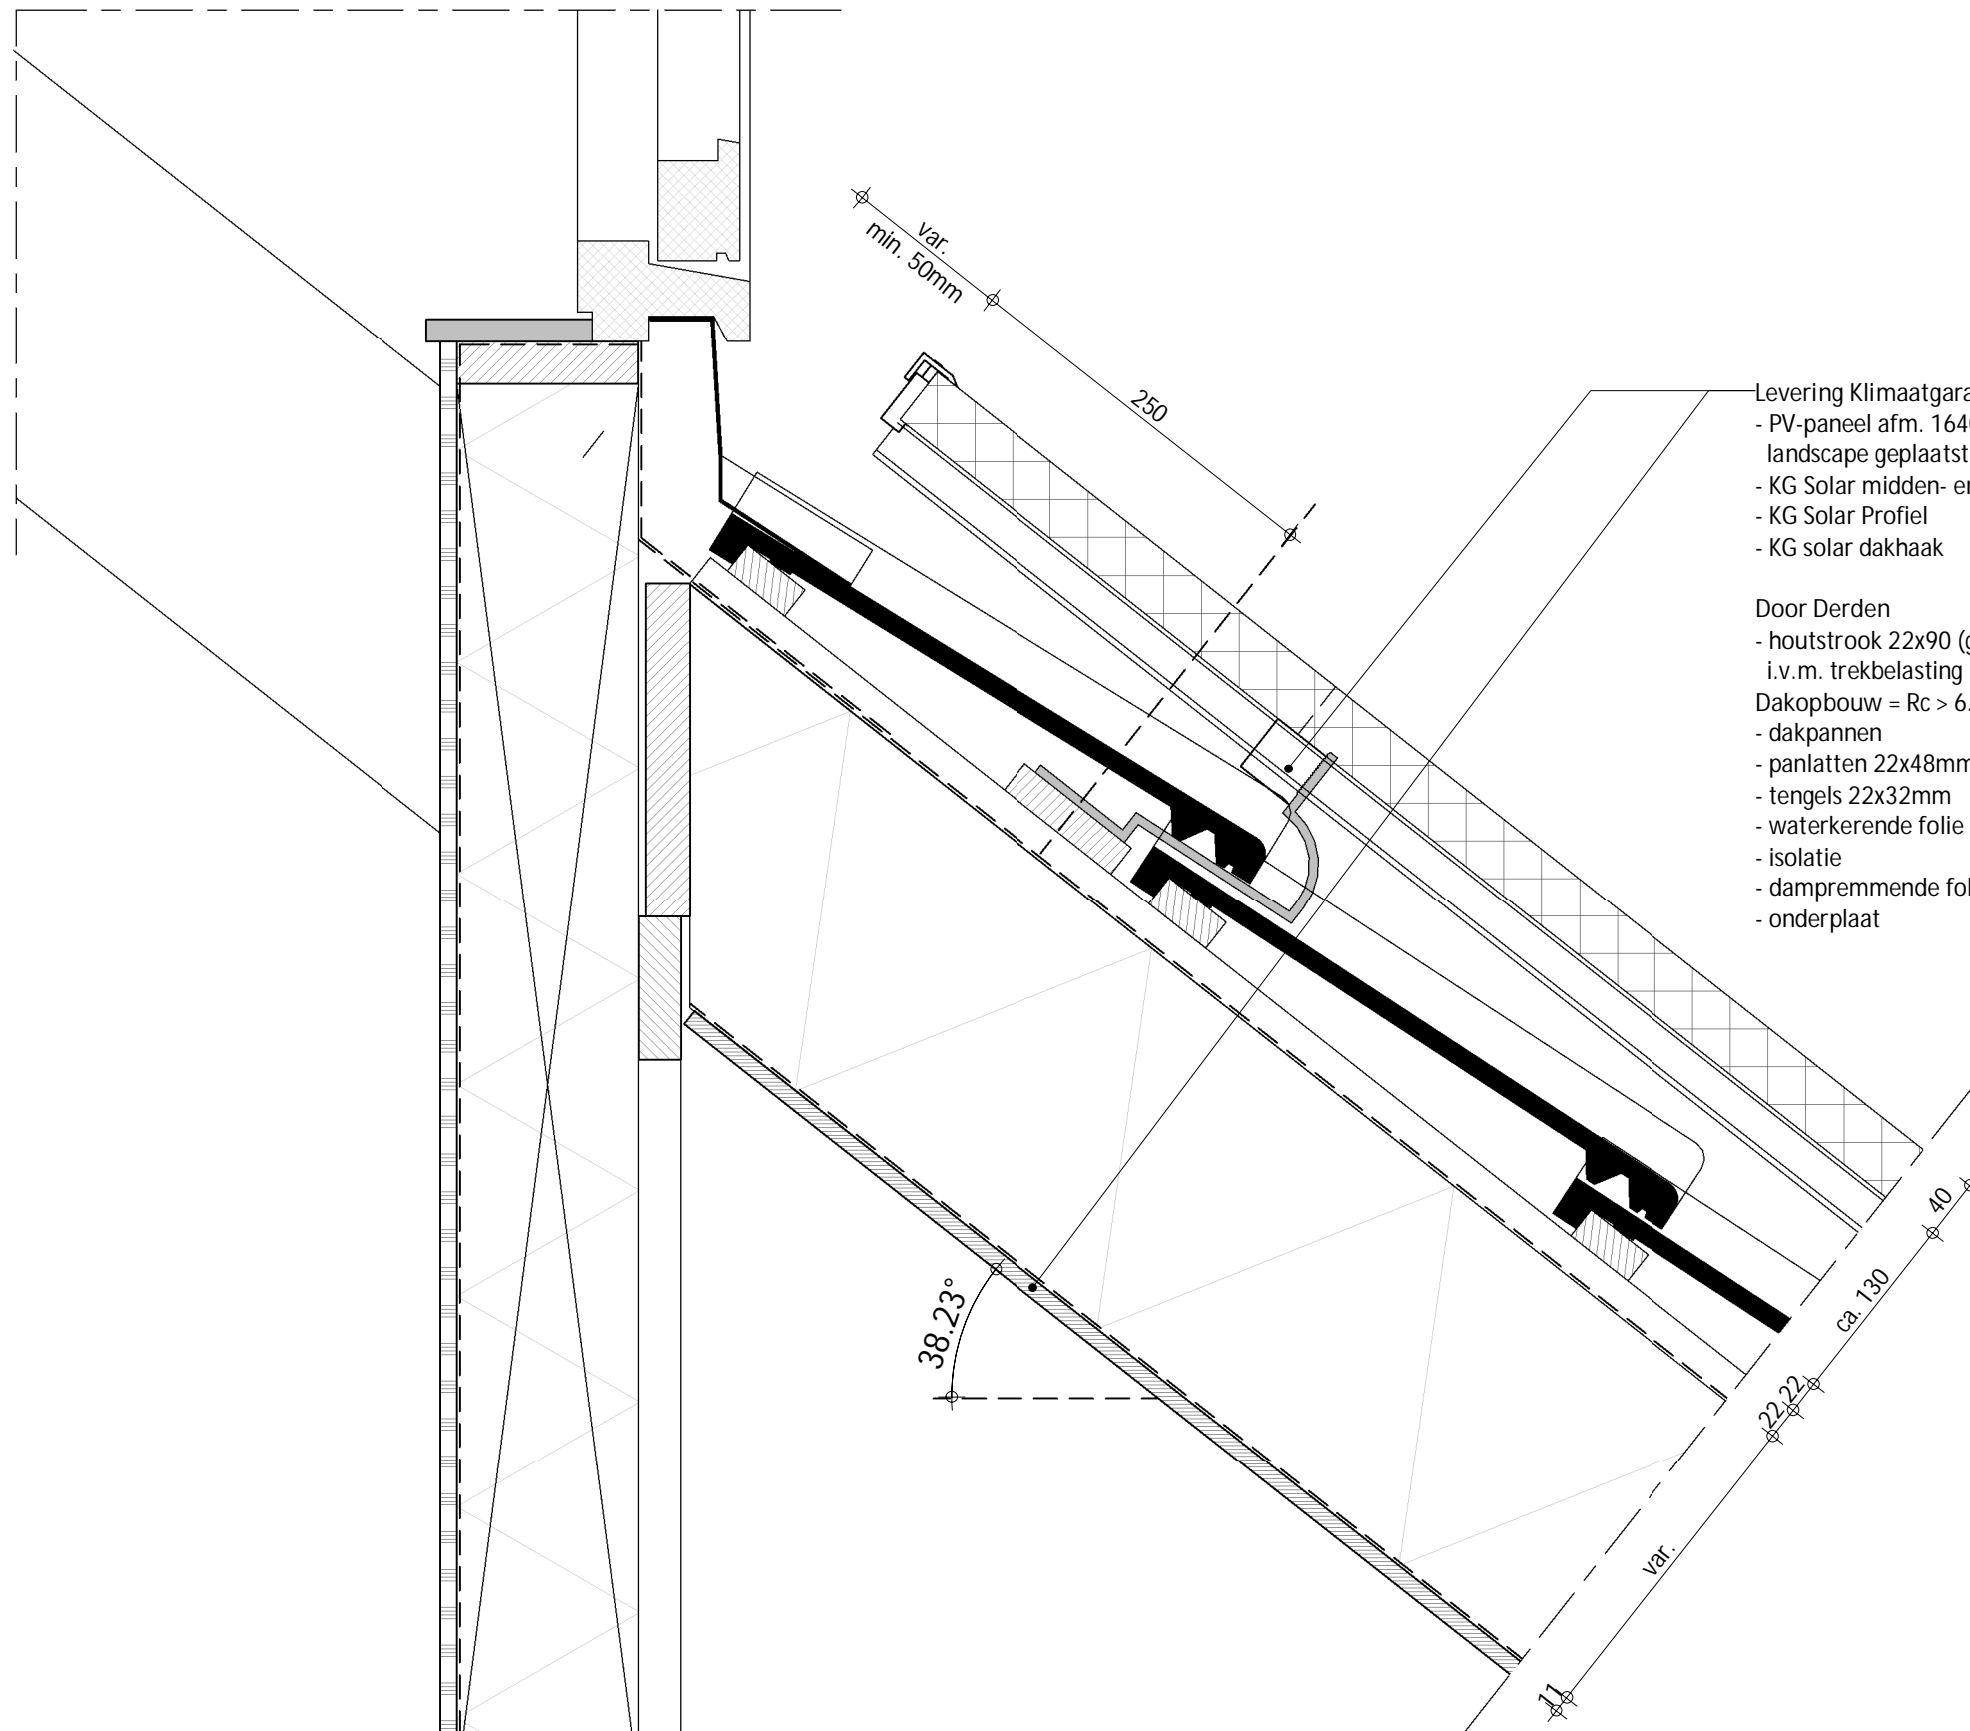

- Levering Klimaatgarant Solar
- PV-paneel afm. 1640x990 mm landscape geplaatst
- KG Solar midden- en/of eindklem
- KG Solar Profiel
- KG solar dakhaak

- Door Derden
- houtstrook 22x90 (geschroefd) i.v.m. trekbelasting
- Dakopbouw = Rc > 6.0 m2 k/W
- dakpannen
- panlatten 22x48mm
- tengels 22x32mm
- waterkerende folie
- isolatie
- dampremmende folie
- onderplaat