

|      |            |                |      |         |
|------|------------|----------------|------|---------|
| D    |            |                |      |         |
| C    |            |                |      |         |
| B    |            |                |      |         |
| A    | 20-04-2016 | Tweede Uitgave | EdJ  | BW      |
| 0    | 05-04-2016 | Eerste Uitgave | EdJ  | BW      |
| Rev. | Datum      | Omschrijving   | Get. | Proj.L. |

Opdrachtgever

Project

Onderdeel  
**Principedetails Klimaat Garant Solar PV panelen  
 Opdak Portrait**



Kastanjelaan 8B  
 2982 CM Ridderkerk  
 0180-496760  
 info@klimaatgarantsolar.nl  
 www.klimaatgarantsolar.nl



|            |                   |
|------------|-------------------|
| Schaal 1:5 | Fase n.v.t.       |
| Formaat A3 | Status Definitief |

Project nr.  
 \* \* \* \* \*


Blad nr. **PV\_D02** Rev. **A**

Het auteursrecht berust bij Klimaatgarant Solar. Niets van deze tekening mag worden aangevuld en/ of gewijzigd op welke wijze dan ook, zonder voorafgaande schriftelijke toestemming van de eigenaar. Alle rechten voorbehouden.

| blad nr.  | status     | datum      |
|---|------------|------------|
| Principedetails Klimaat Garant Solar PV panelen | Definitief | 20-04-2016 |
| Stukslijst                                      | Definitief | 20-04-2016 |
| Overzicht                                       | Definitief | 20-04-2016 |
| Detail 01                                       | Definitief | 20-04-2016 |
| Detail 02                                       | Definitief | 20-04-2016 |
| Detail 03                                       | Definitief | 20-04-2016 |
| Detail 04                                       | Definitief | 20-04-2016 |
| Detail 05                                       | Definitief | 20-04-2016 |
| Detail 06                                       | Definitief | 20-04-2016 |
| Detail 07                                       | Definitief | 20-04-2016 |
| Detail 08                                       | Definitief | 20-04-2016 |
| Detail 09                                       | Definitief | 20-04-2016 |
| Detail 10                                       | Definitief | 20-04-2016 |

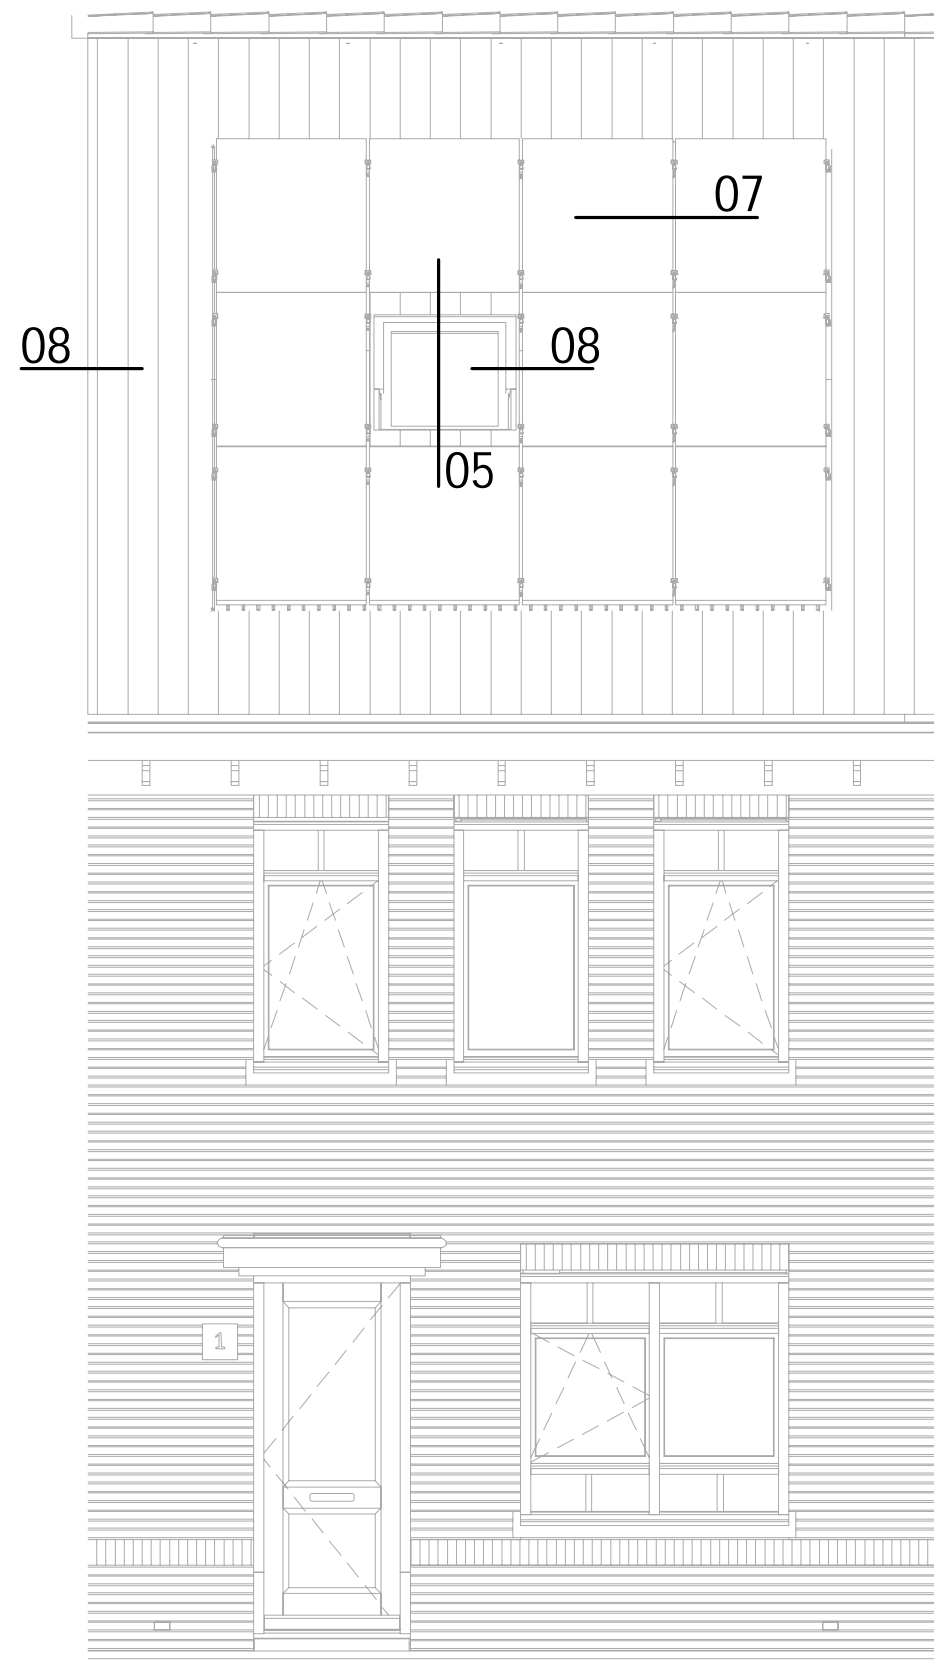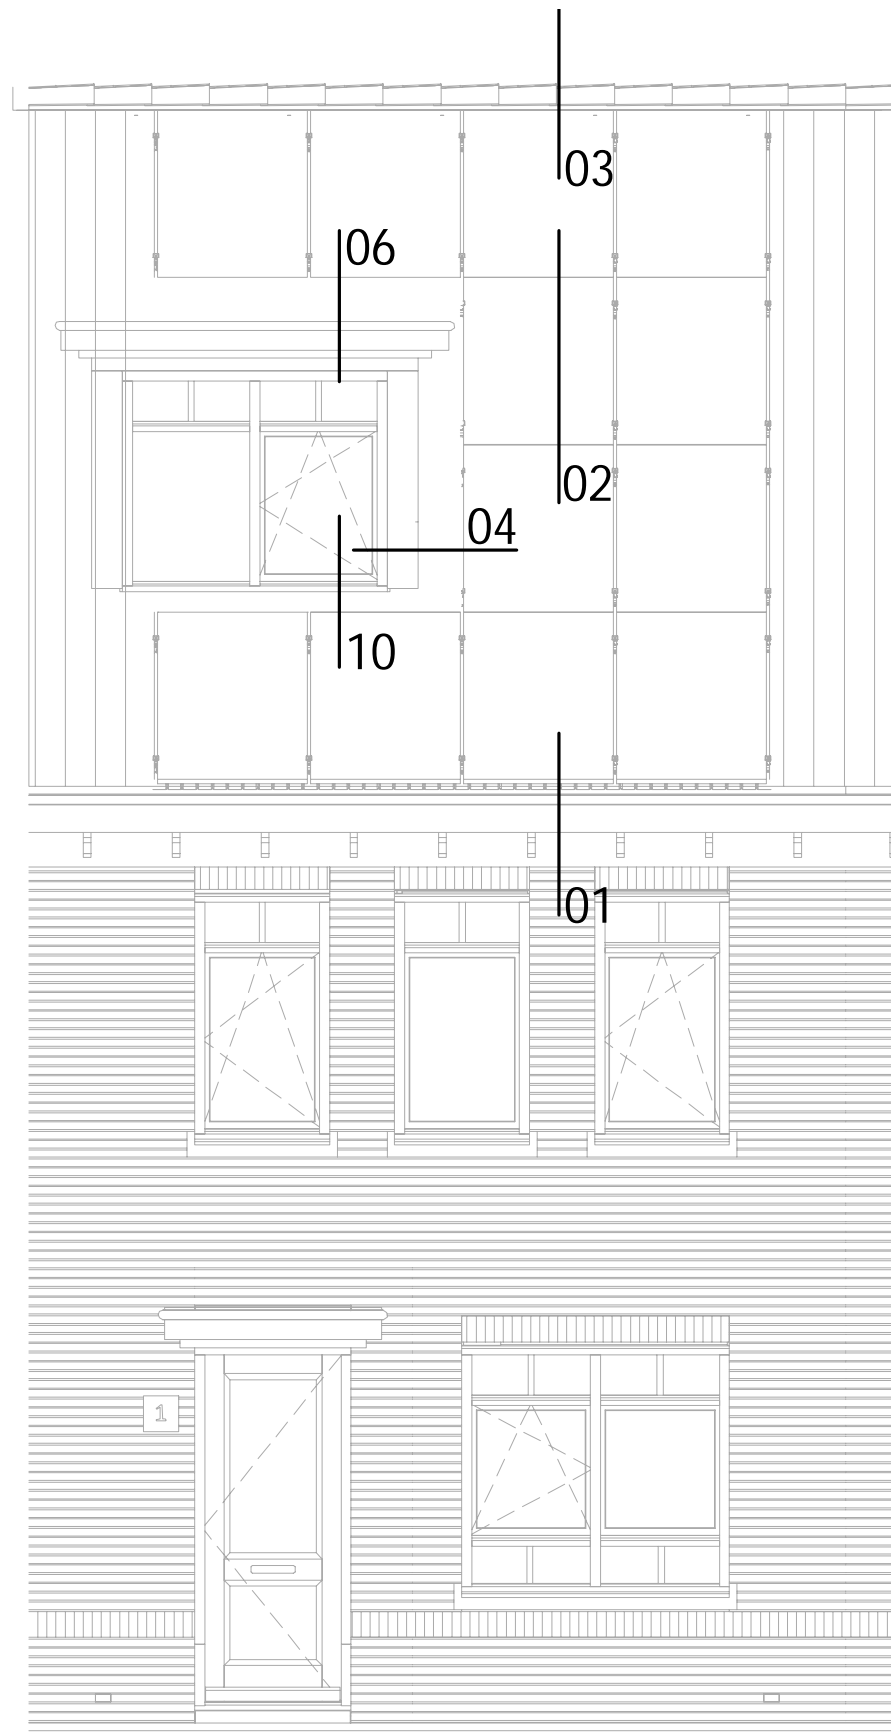

Dit overzicht is uitsluitend bedoeld voor positionering principedetails Klimaatgarant Solar


|   |                      |             |          |
|---|----------------------|-------------|----------|
|  | Status : Definitief  | Project nr. | Blad nr. |
|   | Datum : 20-04-2016   | *****       |          |
|   | Behoort bij : PV_D02 |             |          |

Overzicht

- Levering Klimaatgarant Solar
- PV-paneel afm. 1640x990 mm portrait geplaatst
  - KG Solar midden- en/of eindklem
  - KG Solar Profiel
  - KG solar dakhaak

- Door Derden
- houtstrook 22x90 (geschroefd) i.v.m. trekbelasting
- Dakopbouw = Rc > 6.0 m2 k/W
- dakpannen
  - panlatten 22x48mm
  - tengels 22x32mm
  - waterkerende folie
  - isolatie
  - dampremmende folie
  - onderplaat


- Door Derden
- PVC onderpanprofiel
  - klosjes tussen gootbeugels
  - gootbeugel
  - waterkerende folie
  - gootplank

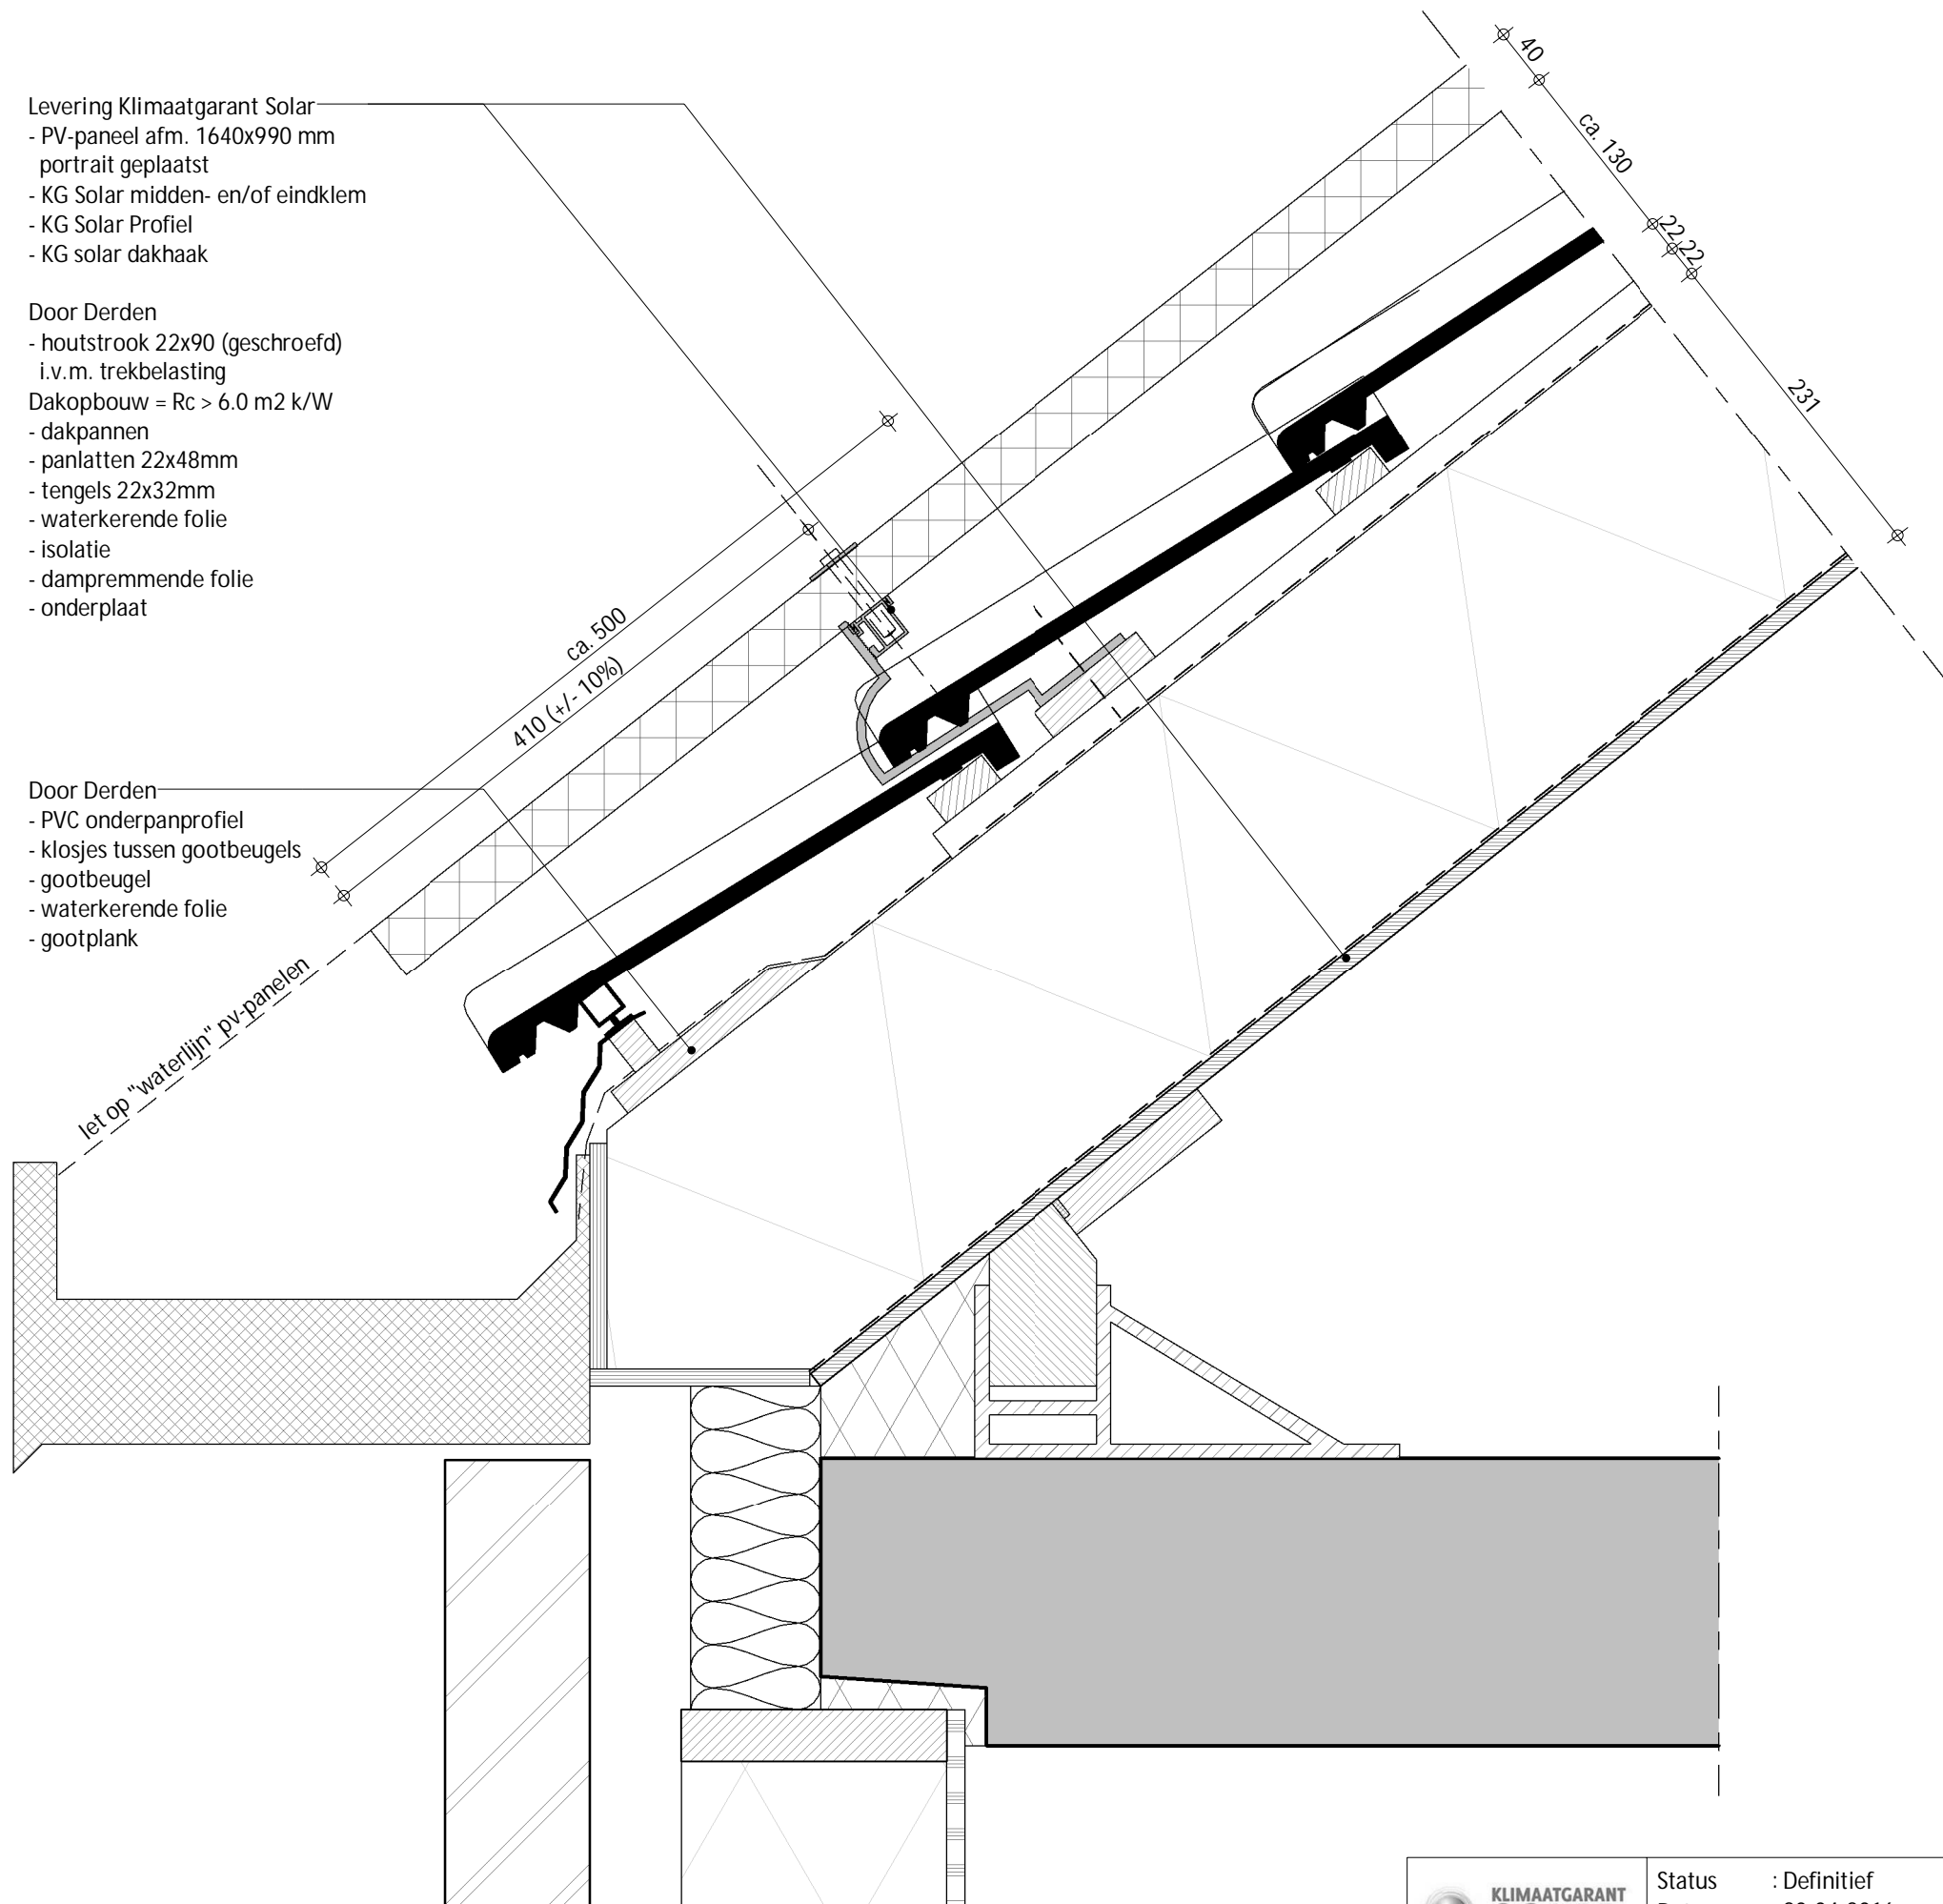


- Levering Klimaatgarant Solar
- PV-paneel afm. 1640x990 mm portrait geplaatst
  - KG Solar midden- en/of eindklem
  - KG Solar Profiel
  - KG solar dakhaak

- Door Derden
- houtstrook 22x90 (geschroefd) i.v.m. trekbelasting

- Dakopbouw = Rc > 6.0 m2 k/W
- dakpannen
  - panlatten 22x48mm
  - tengels 22x32mm
  - waterkerende folie
  - isolatie
  - dampremmende folie
  - onderplaat

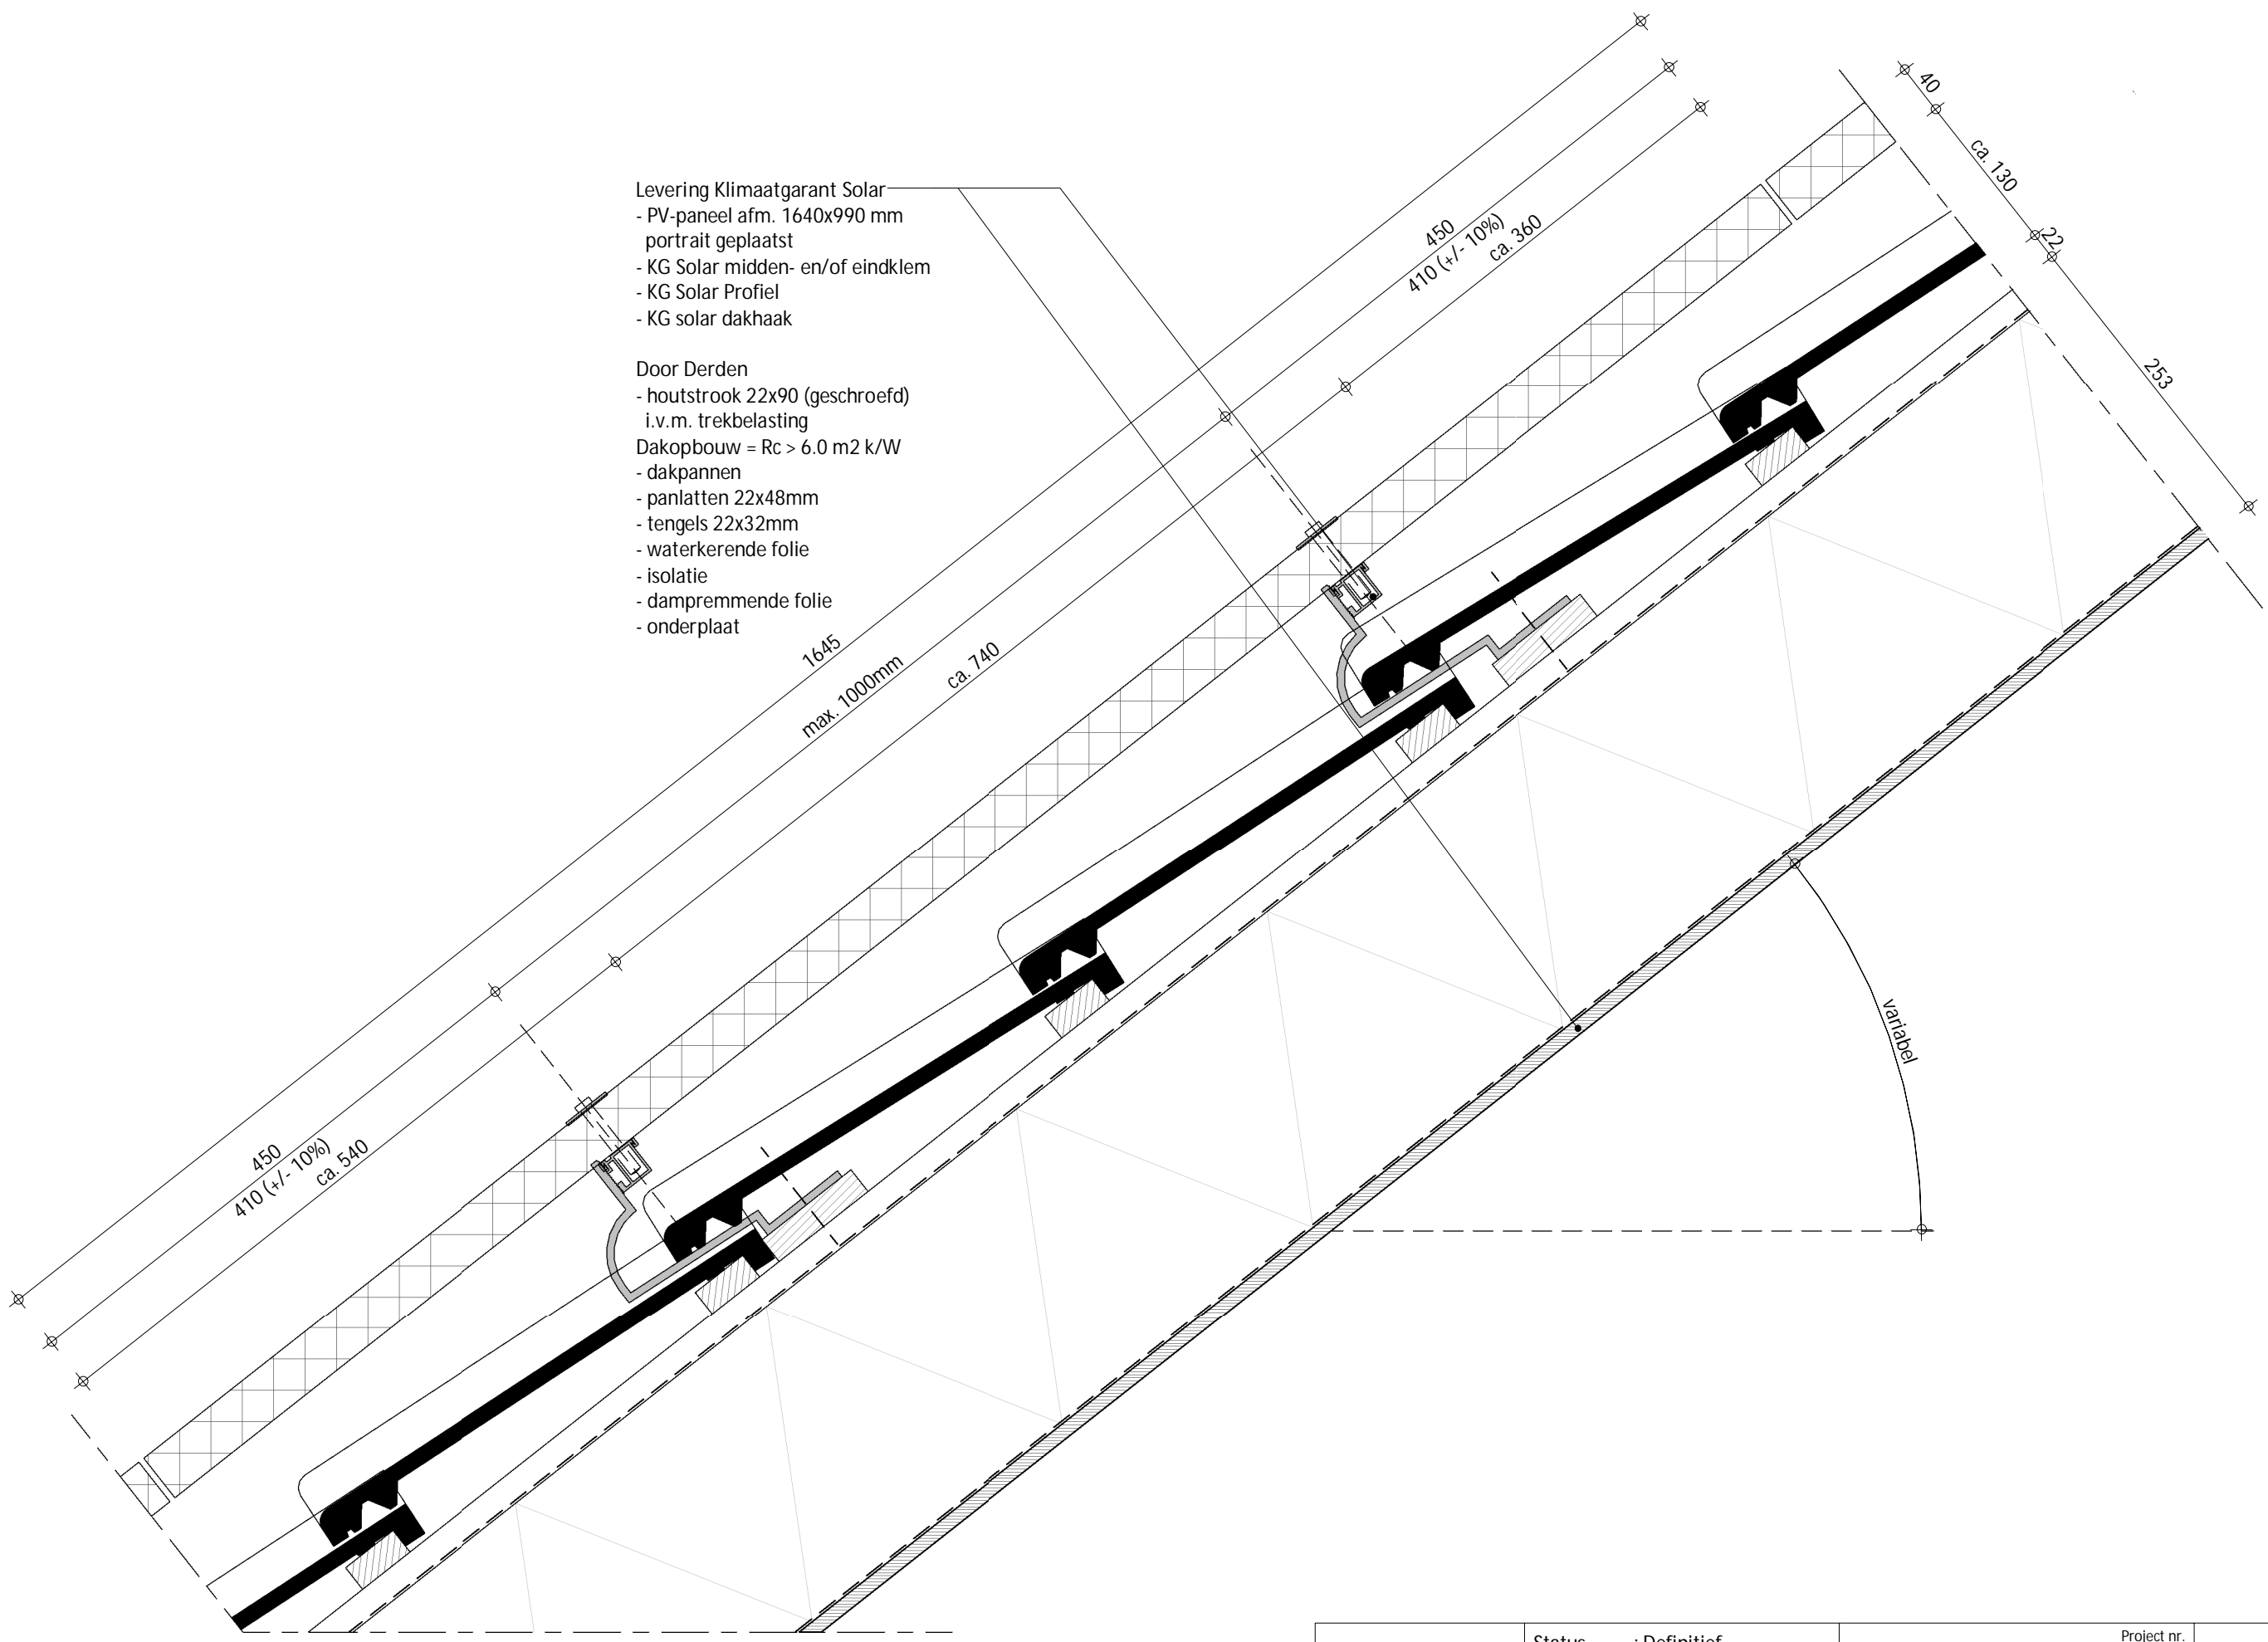

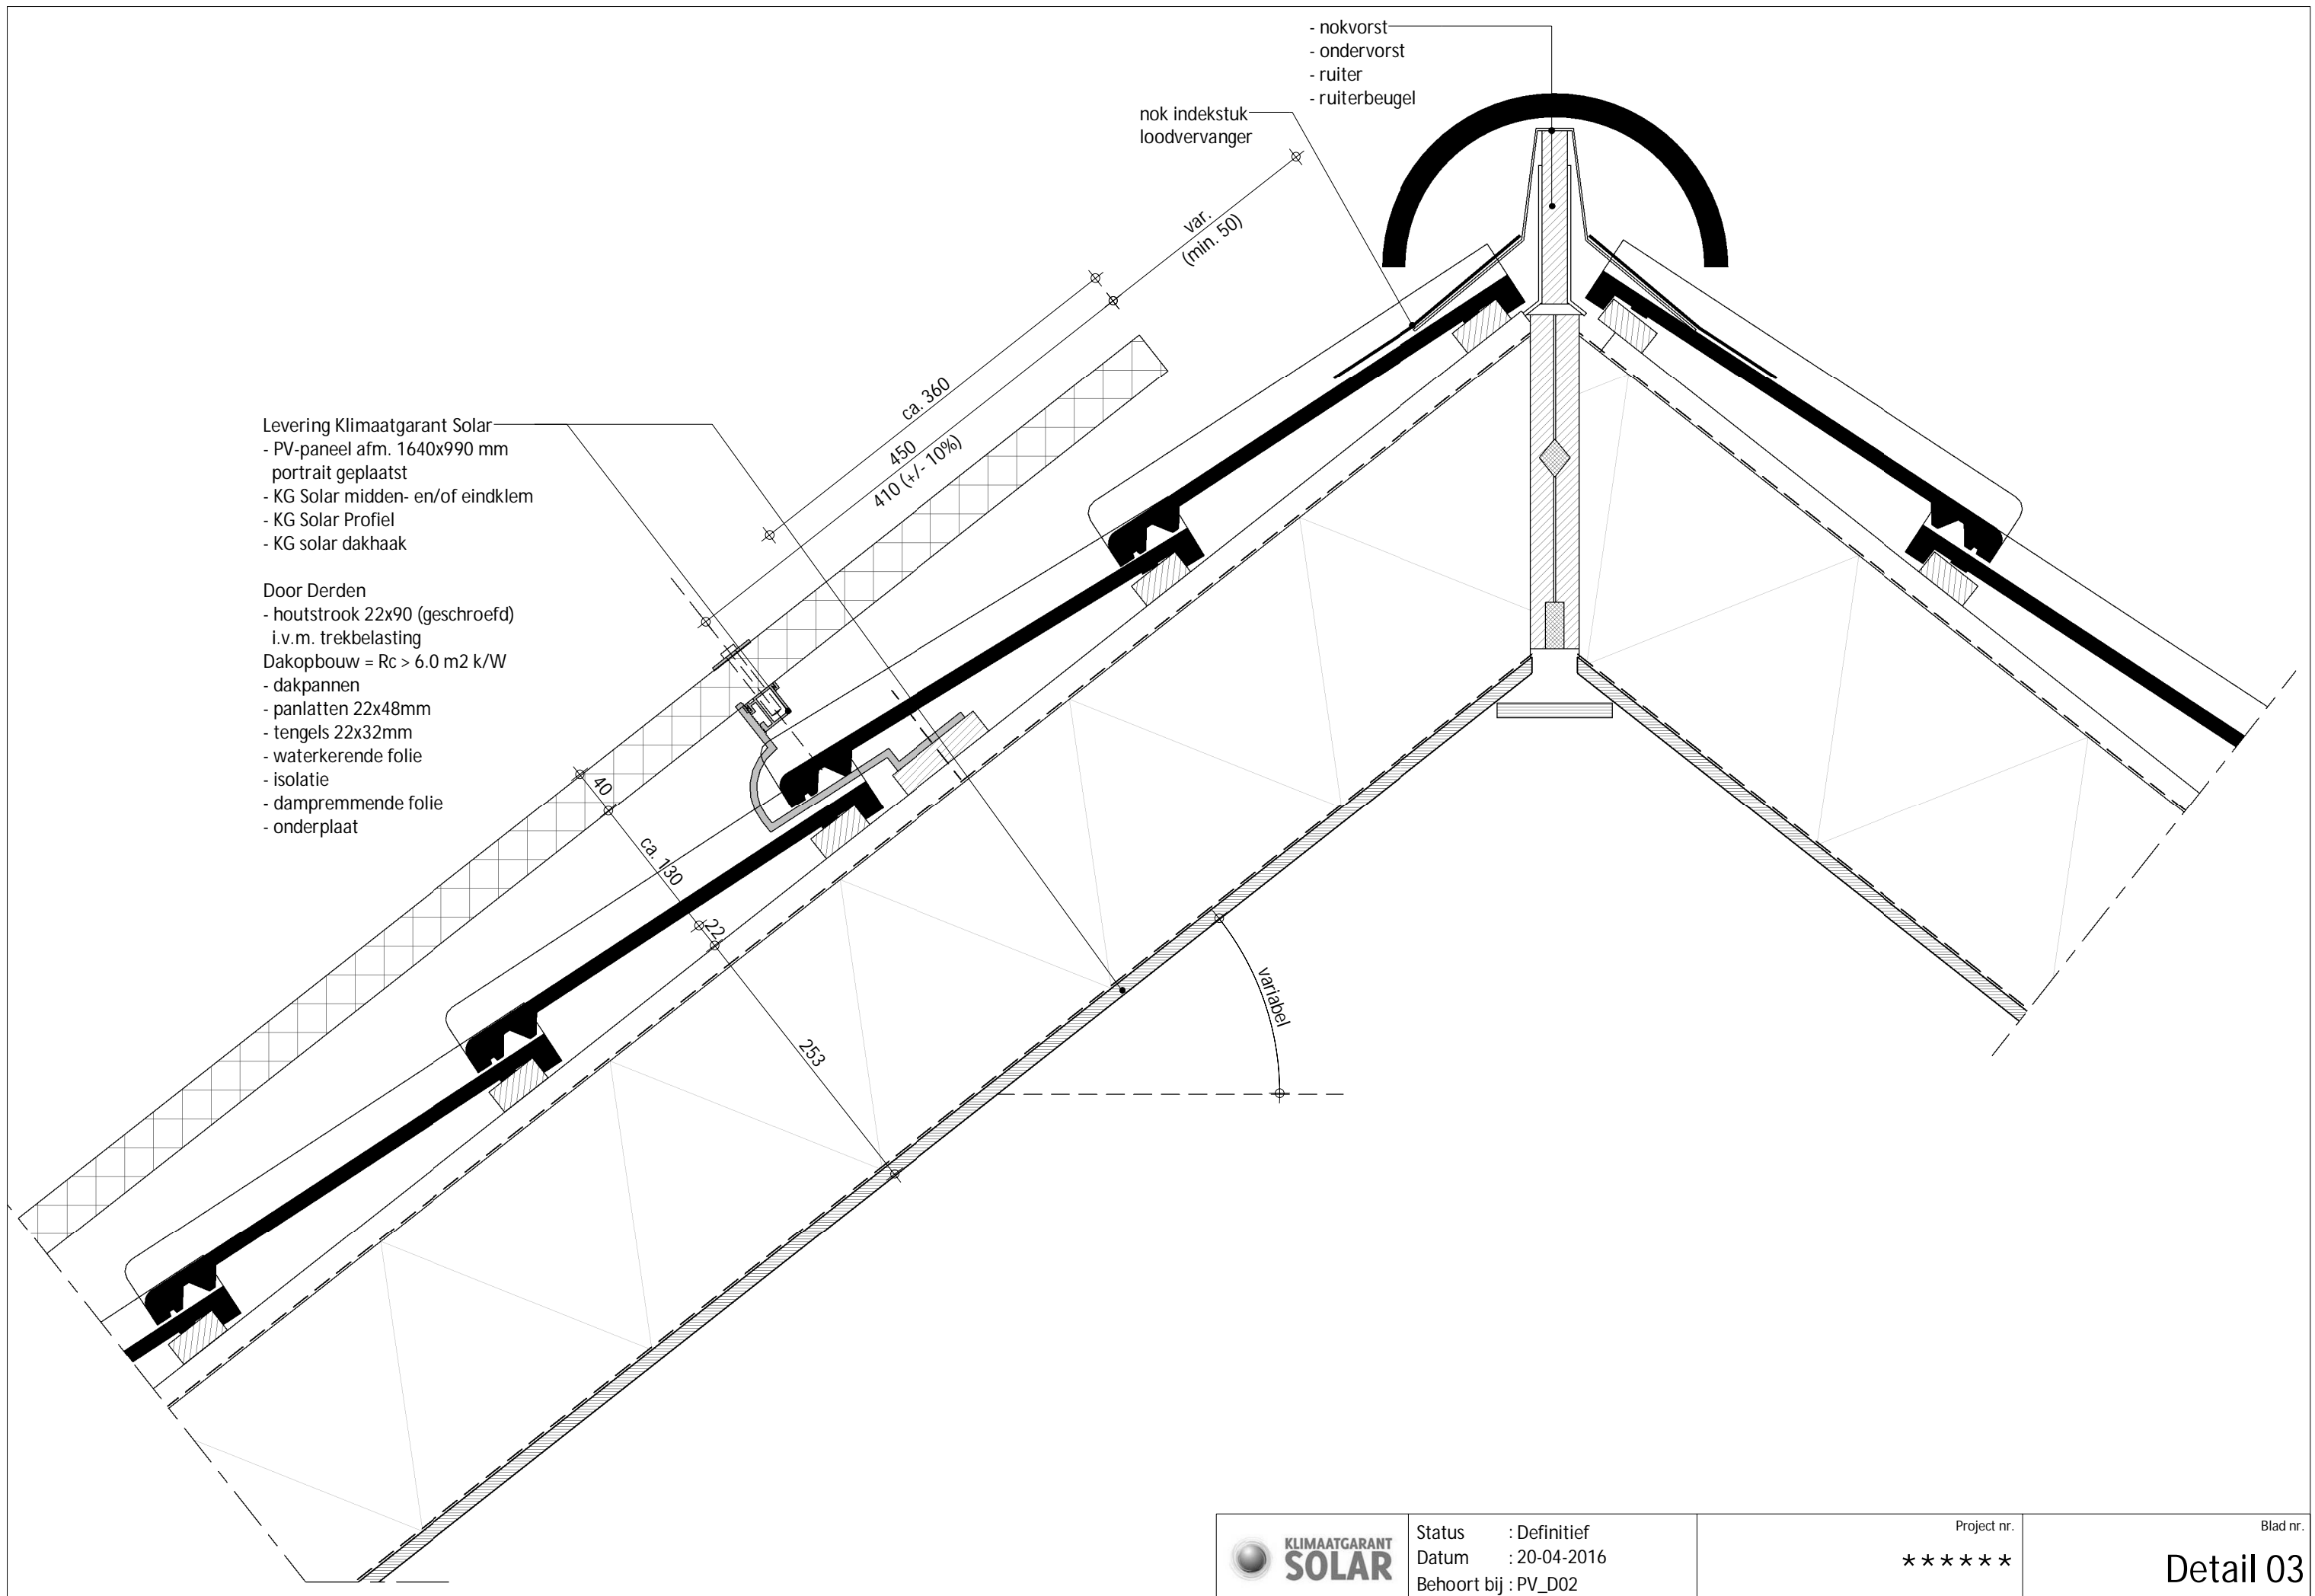

- nokvorst
- ondervorst
- ruiter
- ruiterbeugel

nok indekstuk  
loodvervanger

var.  
(min. 50)

- Levering Klimaatgarant Solar
- PV-paneel afm. 1640x990 mm  
portrait geplaatst
  - KG Solar midden- en/of eindklem
  - KG Solar Profiel
  - KG solar dakhaak


- Door Derden
- houtstrook 22x90 (geschroefd)  
i.v.m. trekbelasting
- Dakopbouw = Rc > 6.0 m2 k/W
- dakpannen
  - panlatten 22x48mm
  - tengels 22x32mm
  - waterkerende folie
  - isolatie
  - dampremmende folie
  - onderplaat



Status : Definitief  
 Datum : 20-04-2016  
 Behoort bij : PV\_D02

Project nr.  
 ★ ★ ★ ★ ★

Blad nr.  
 Detail 03

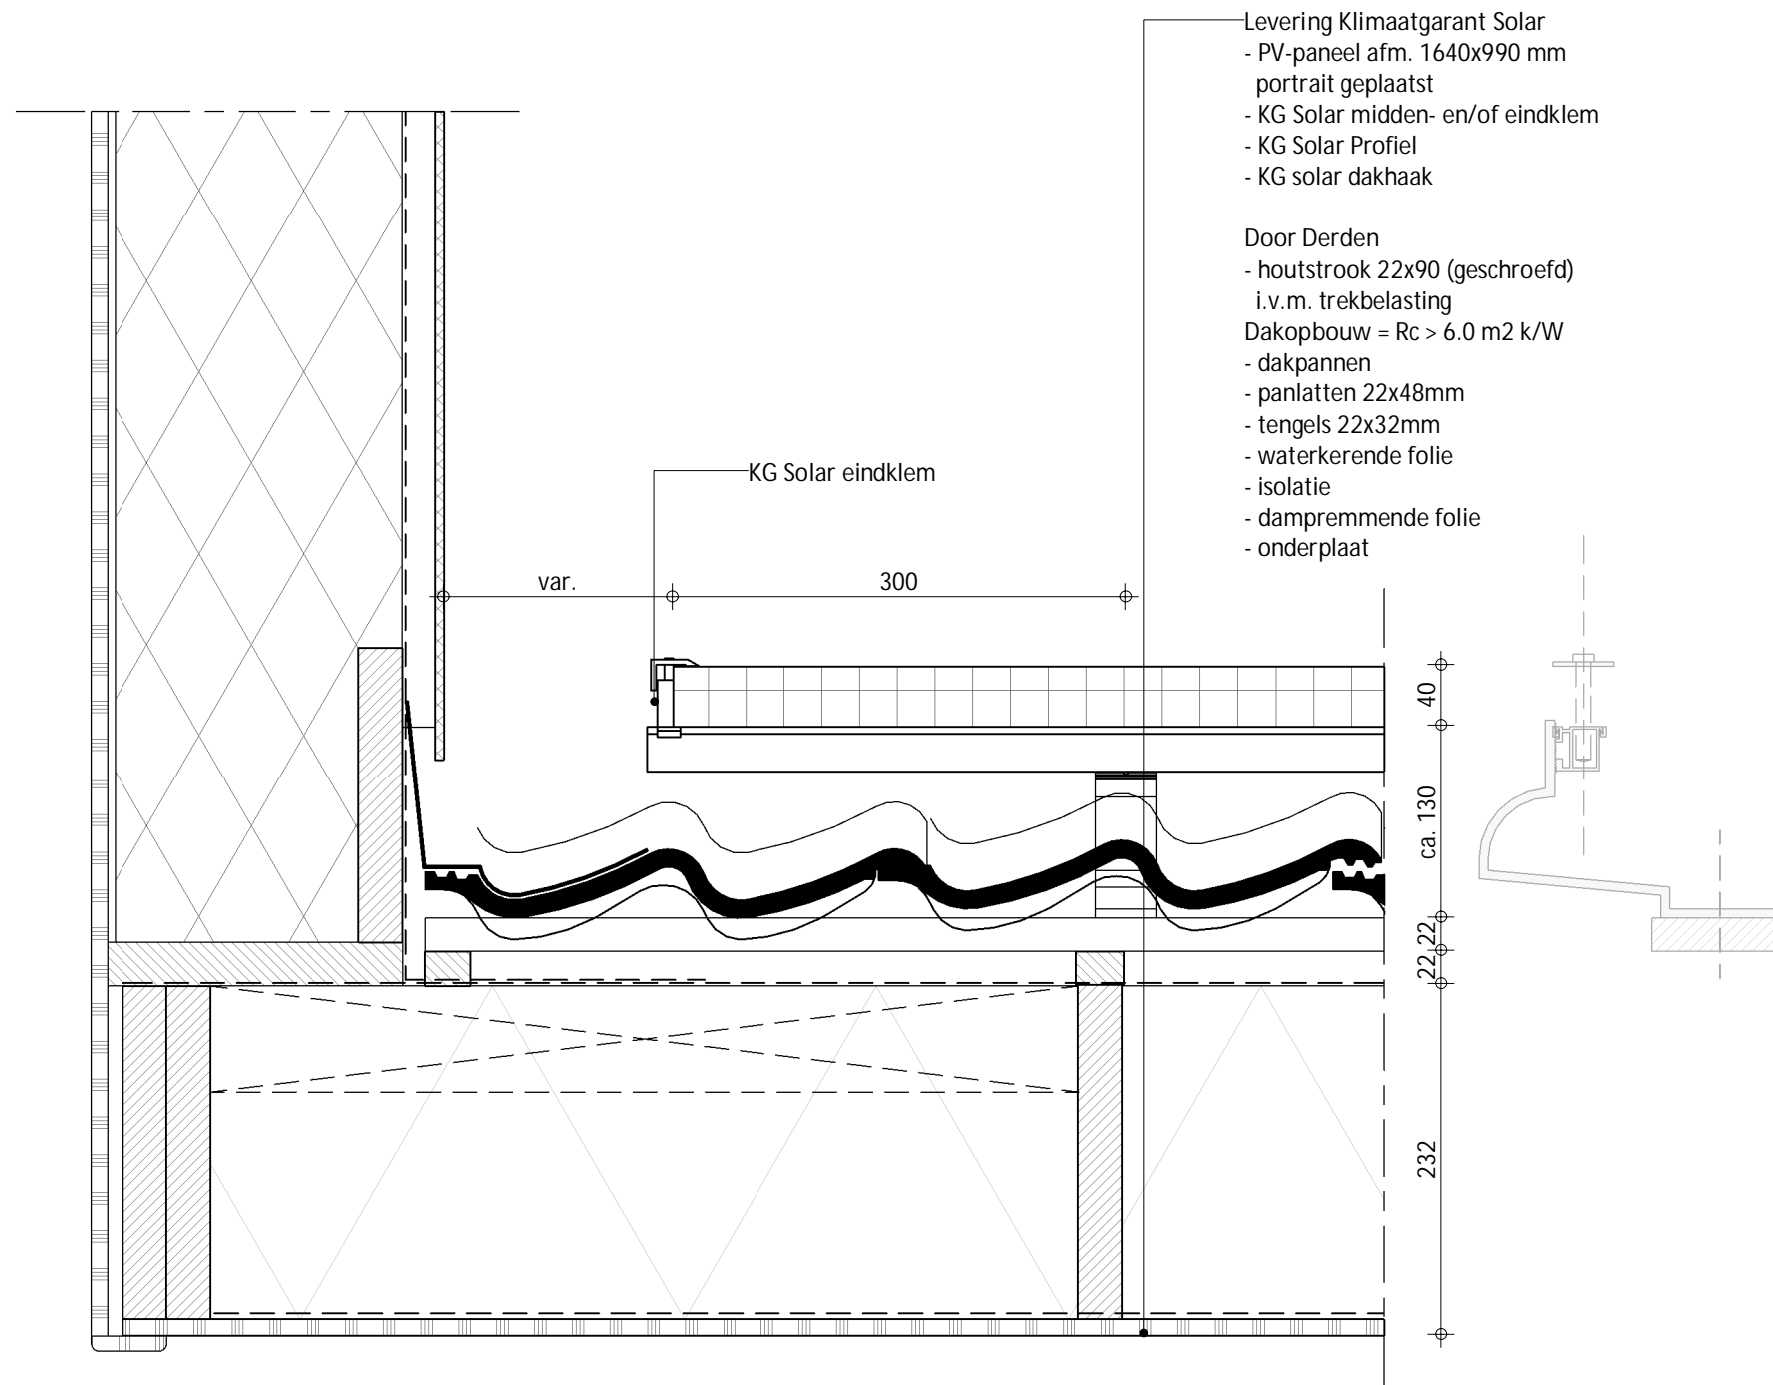


- Levering Klimaatgarant Solar
- PV-paneel afm. 1640x990 mm portrait geplaatst
  - KG Solar midden- en/of eindklem
  - KG Solar Profiel
  - KG solar dakhaak


- Door Derden
- houtstrook 22x90 (geschroefd) i.v.m. trekbelasting
- Dakopbouw = Rc > 6.0 m2 k/W
- dakpannen
  - panlatten 22x48mm
  - tengels 22x32mm
  - waterkerende folie
  - isolatie
  - dampremmende folie
  - onderplaat

- Levering Klimaatgarant Solar
- PV-paneel afm. 1640x990 mm  
portrait geplaatst
  - KG Solar midden- en/of eindklem
  - KG Solar Profiel
  - KG solar dakhaak

- Door Derden
- houtstrook 22x90 (geschroefd)  
i.v.m. trekbelasting
- Dakopbouw = Rc > 6.0 m2 k/W
- dakpannen
  - panlatten 22x48mm
  - tengels 22x32mm
  - waterkerende folie
  - isolatie
  - dampremmende folie
  - onderplaat

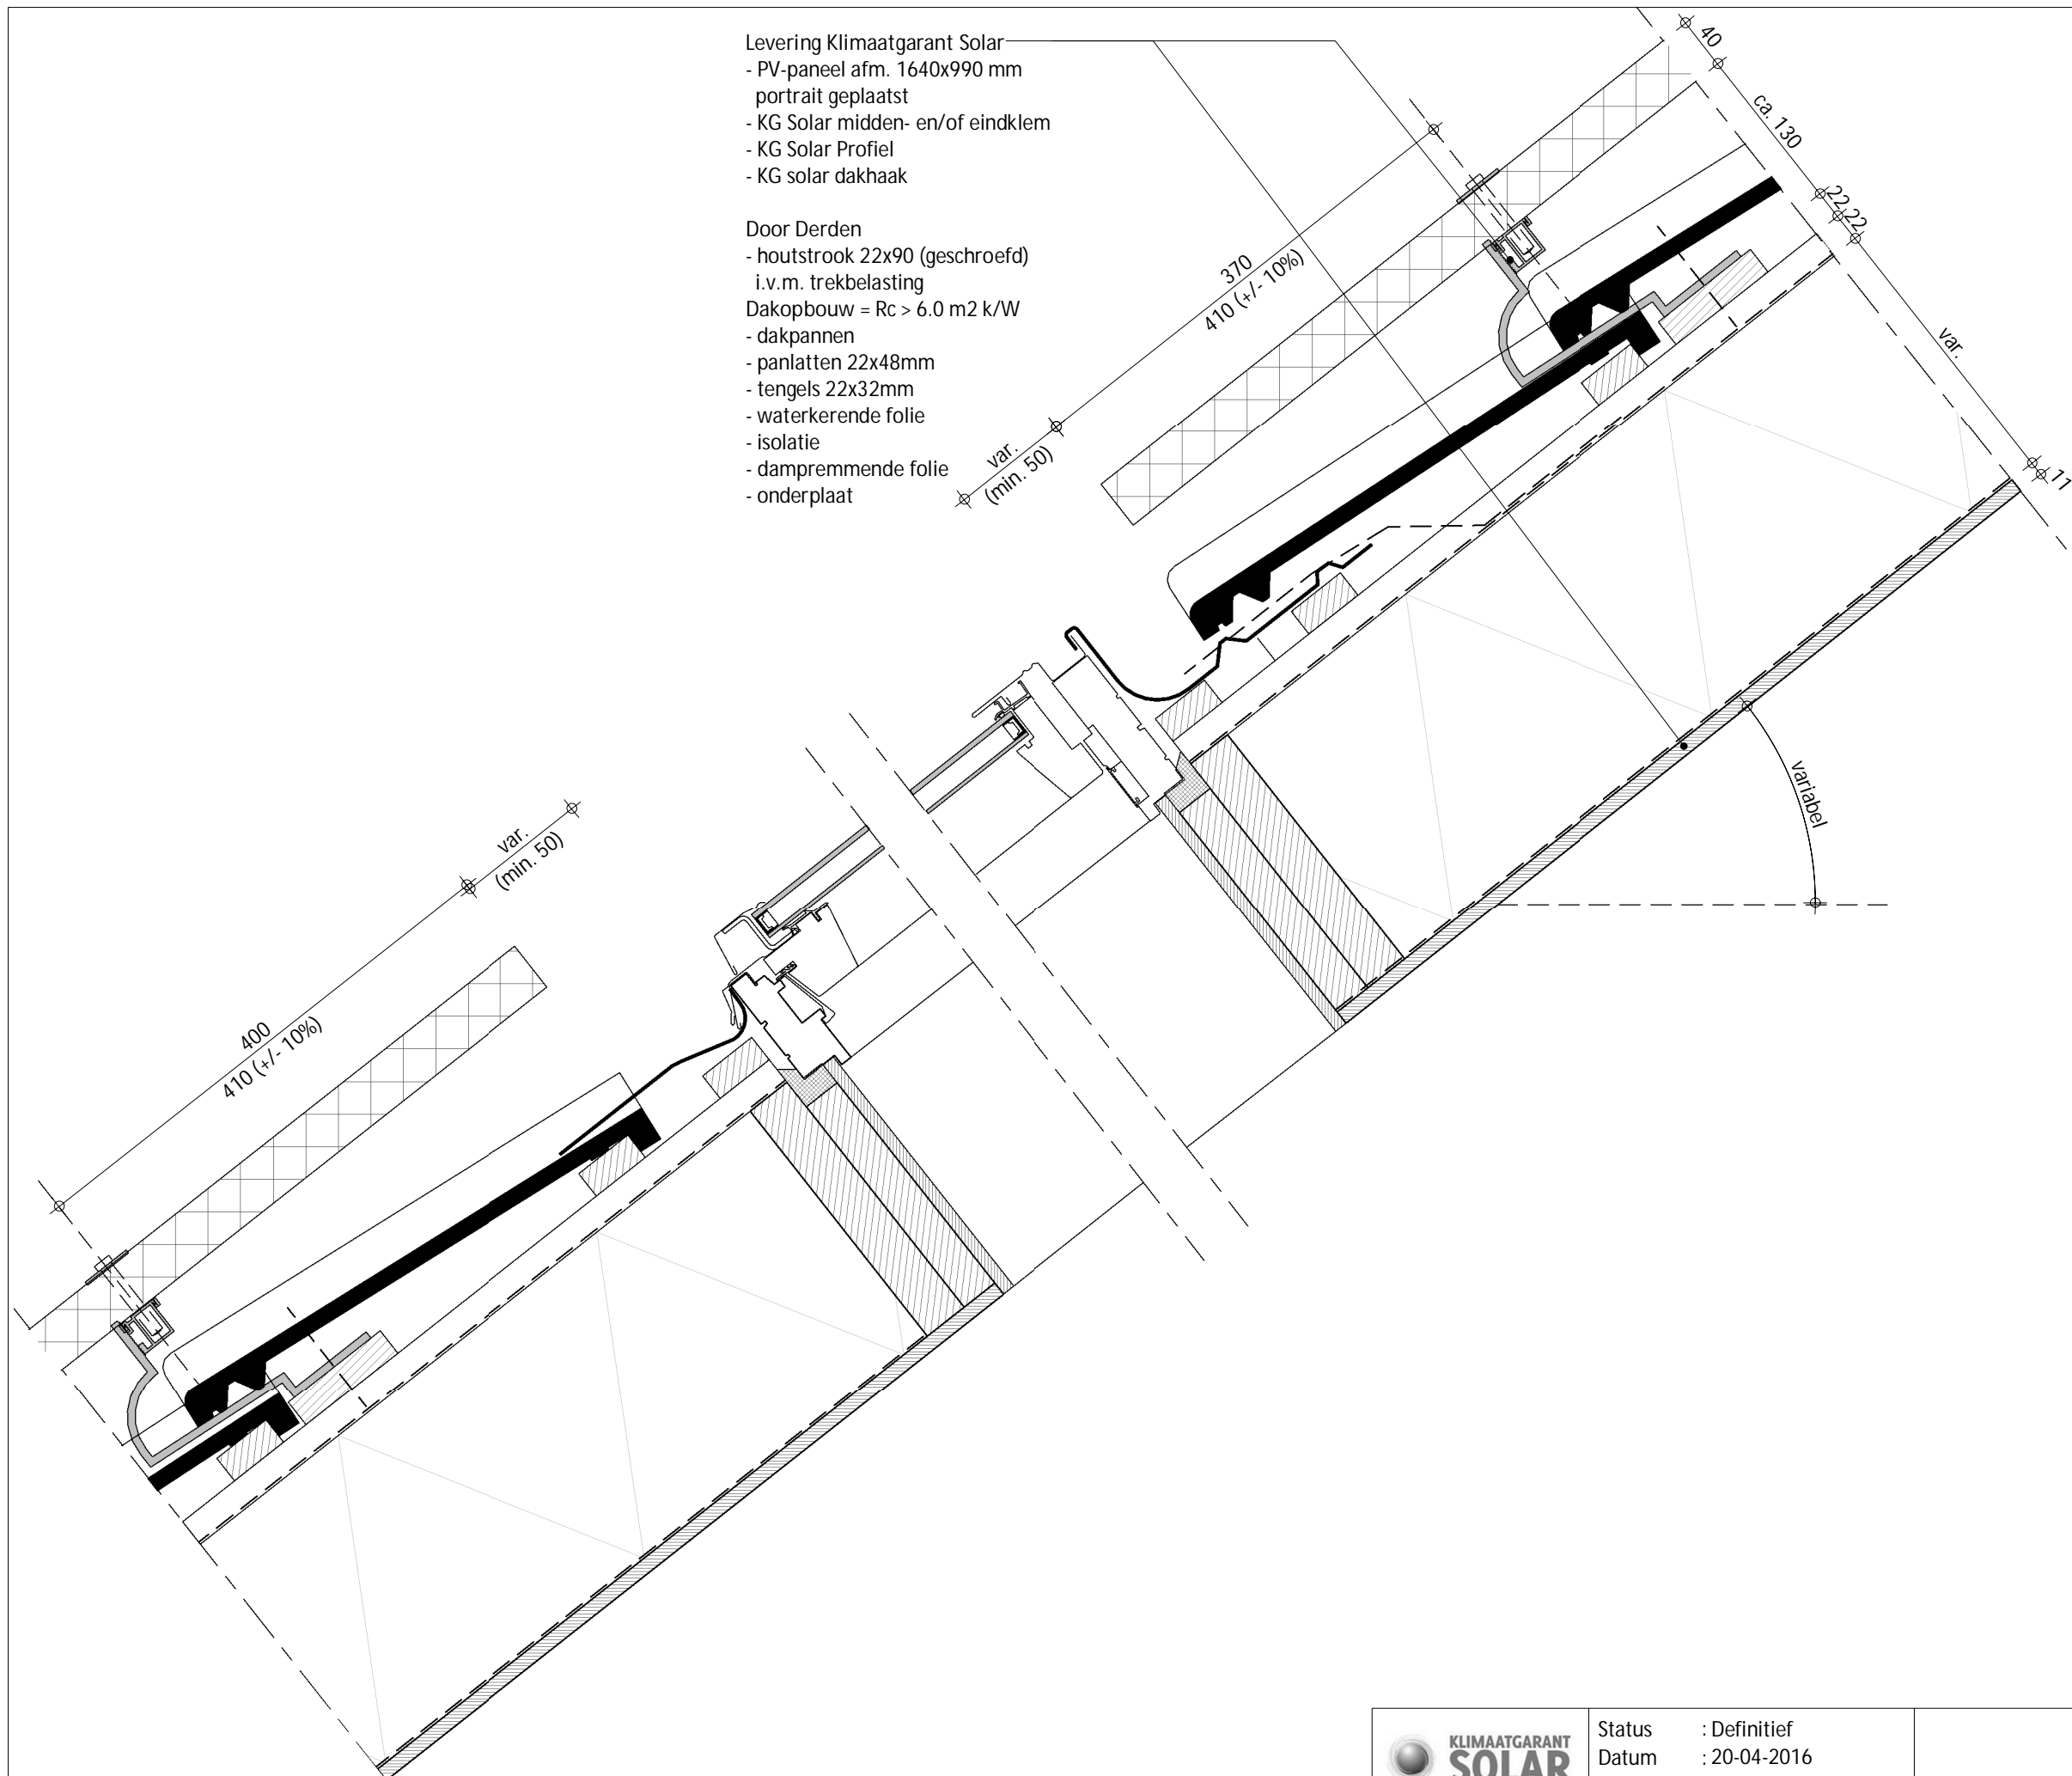



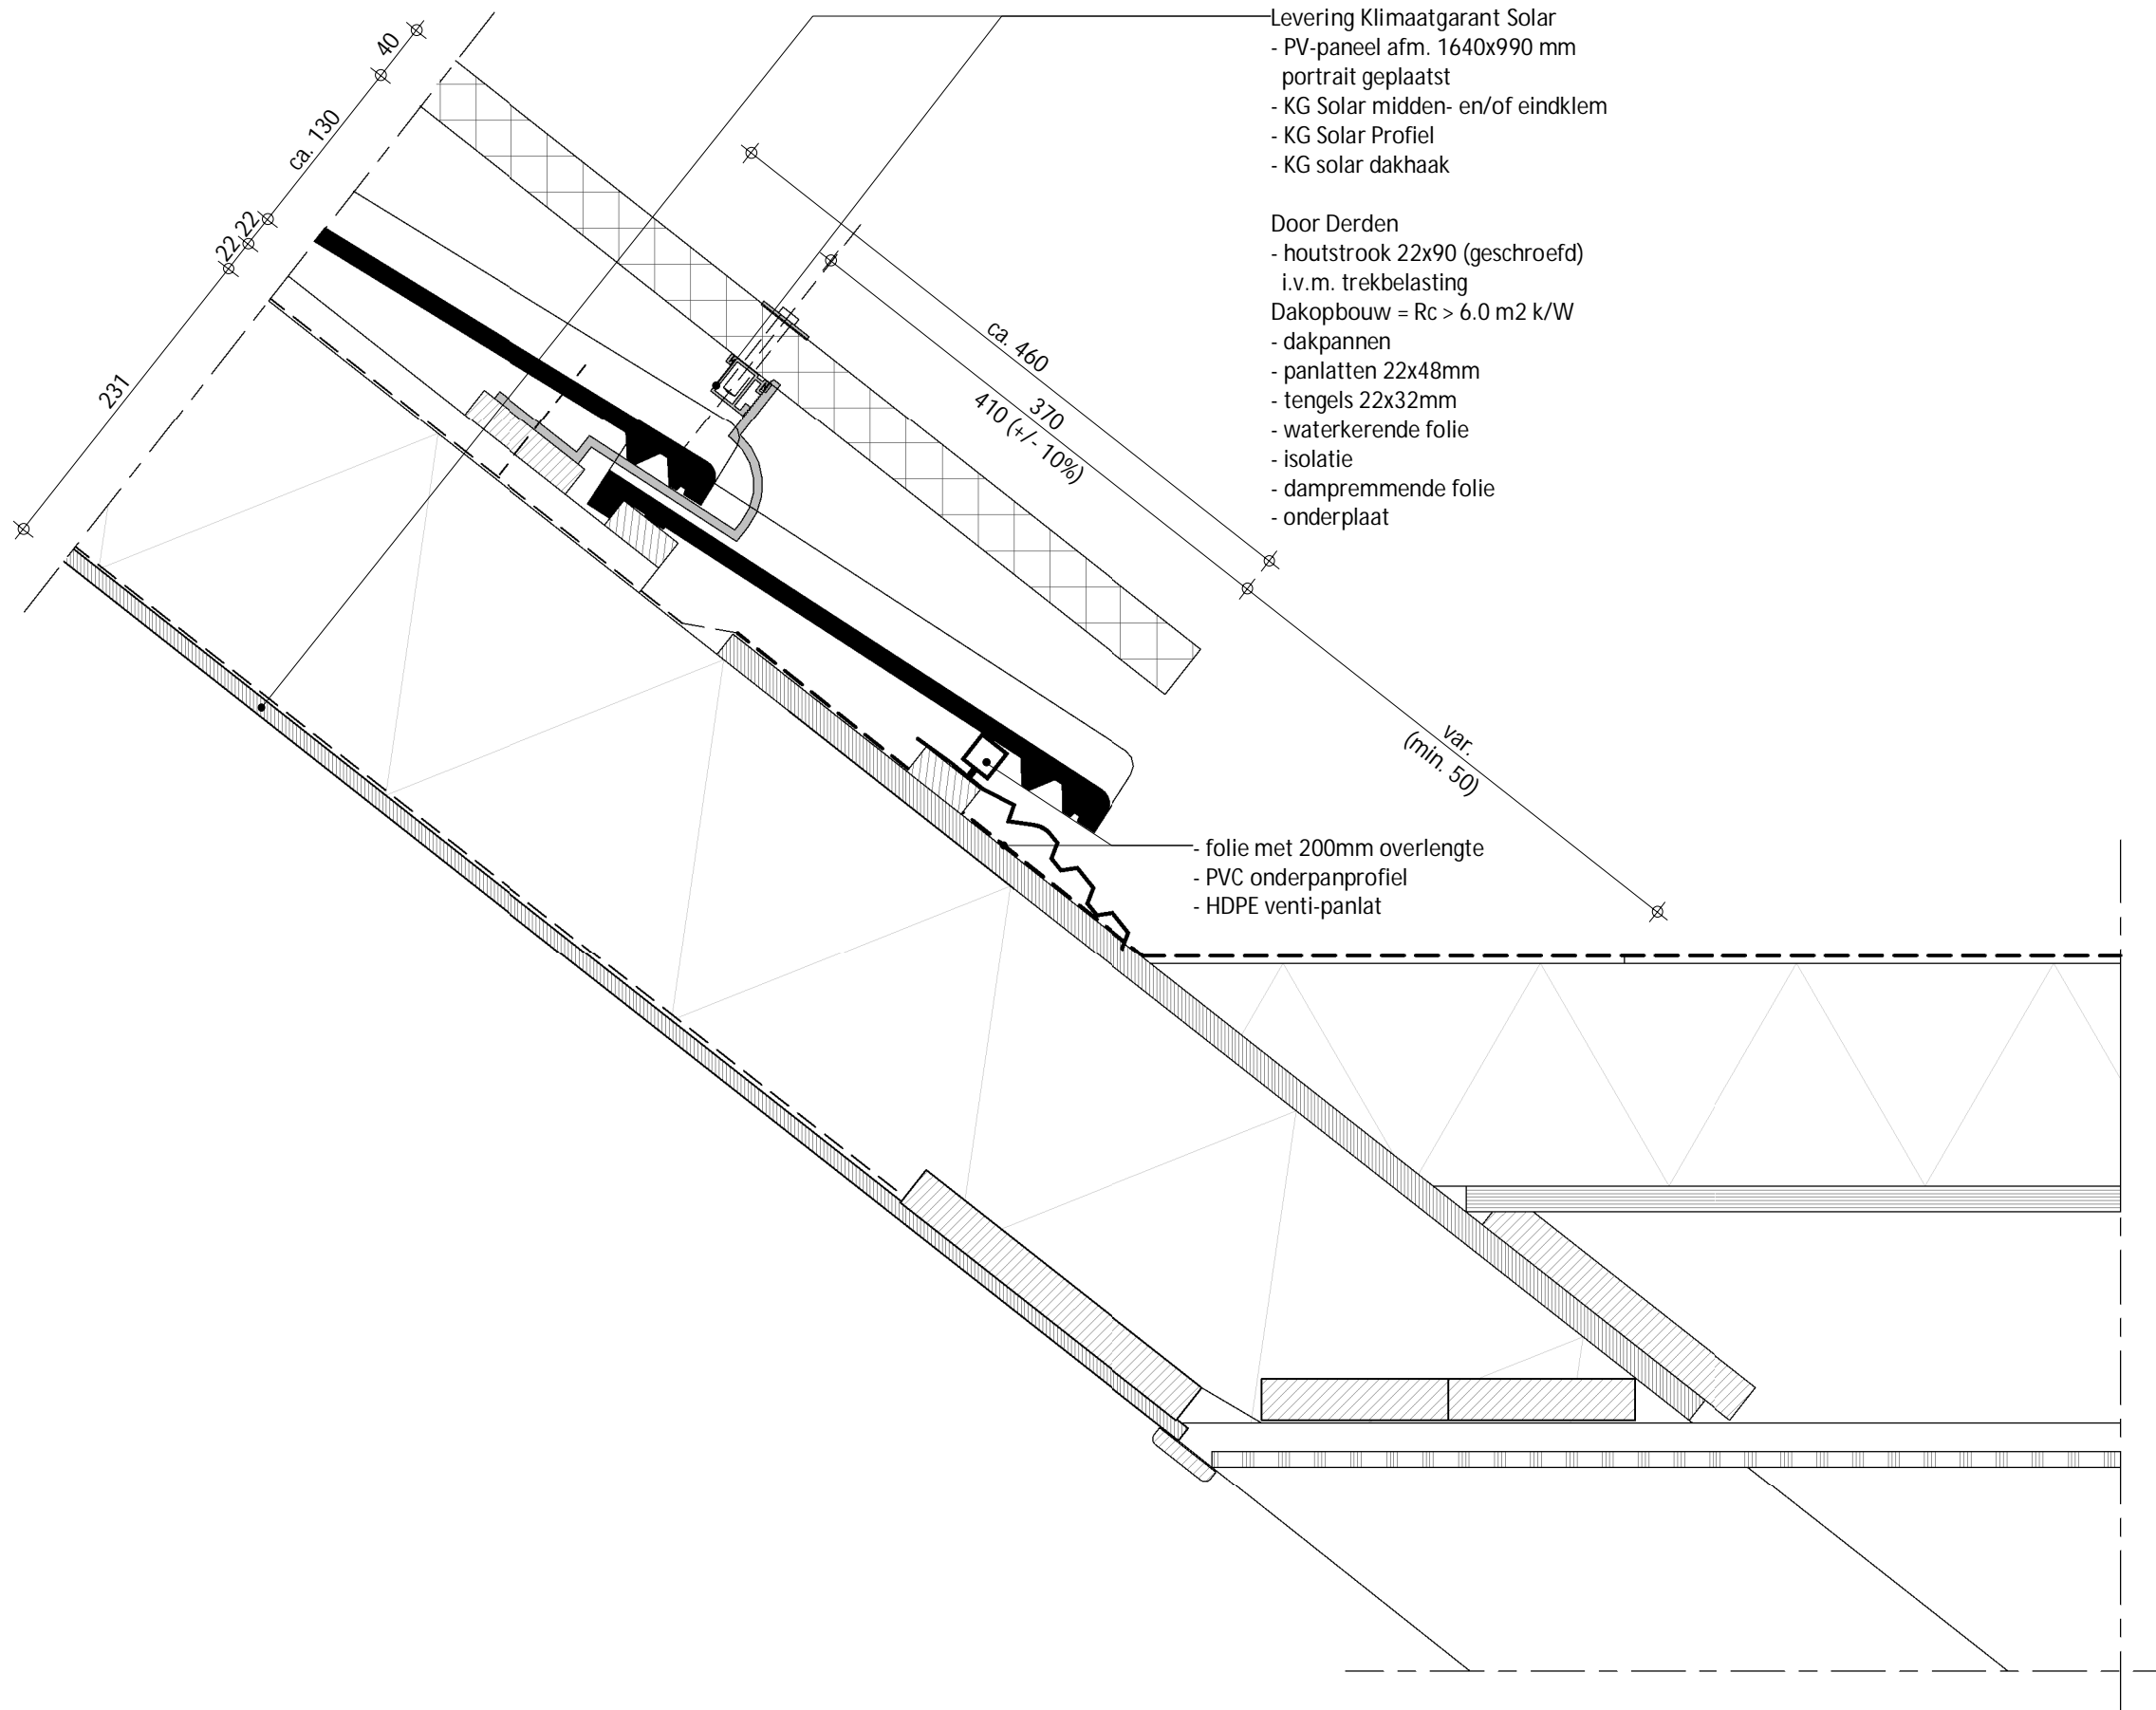



- Levering Klimaatgarant Solar
- PV-paneel afm. 1640x990 mm portrait geplaatst
  - KG Solar midden- en/of eindklem
  - KG Solar Profiel
  - KG solar dakhaak

- Door Derden
- houtstrook 22x90 (geschroefd) i.v.m. trekbelasting
- Dakopbouw = Rc > 6.0 m2 k/W
- dakpannen
  - panlatten 22x48mm
  - tengels 22x32mm
  - waterkerende folie
  - isolatie
  - dampremmende folie
  - onderplaat

- folie met 200mm overlengte
- PVC onderpanprofiel
- HDPE venti-panlat


Levering Klimaatgarant Solar  
 - PV-paneel afm. 1640x990 mm  
 portrait geplaatst  
 - KG Solar midden- en/of eindklem  
 - KG Solar Profiel  
 - KG solar dakhaak

Door Derden  
 - houtstrook 22x90 (geschroefd)  
 i.v.m. trekbelasting  
 Dakopbouw = Rc > 6.0 m2 k/W  
 - dakpannen  
 - panlatten 22x48mm  
 - tengels 22x32mm  
 - waterkerende folie  
 - isolatie  
 - dampremmende folie  
 - onderplaat

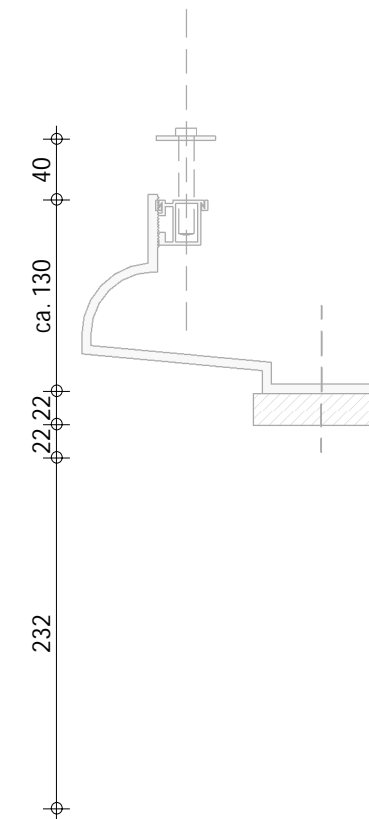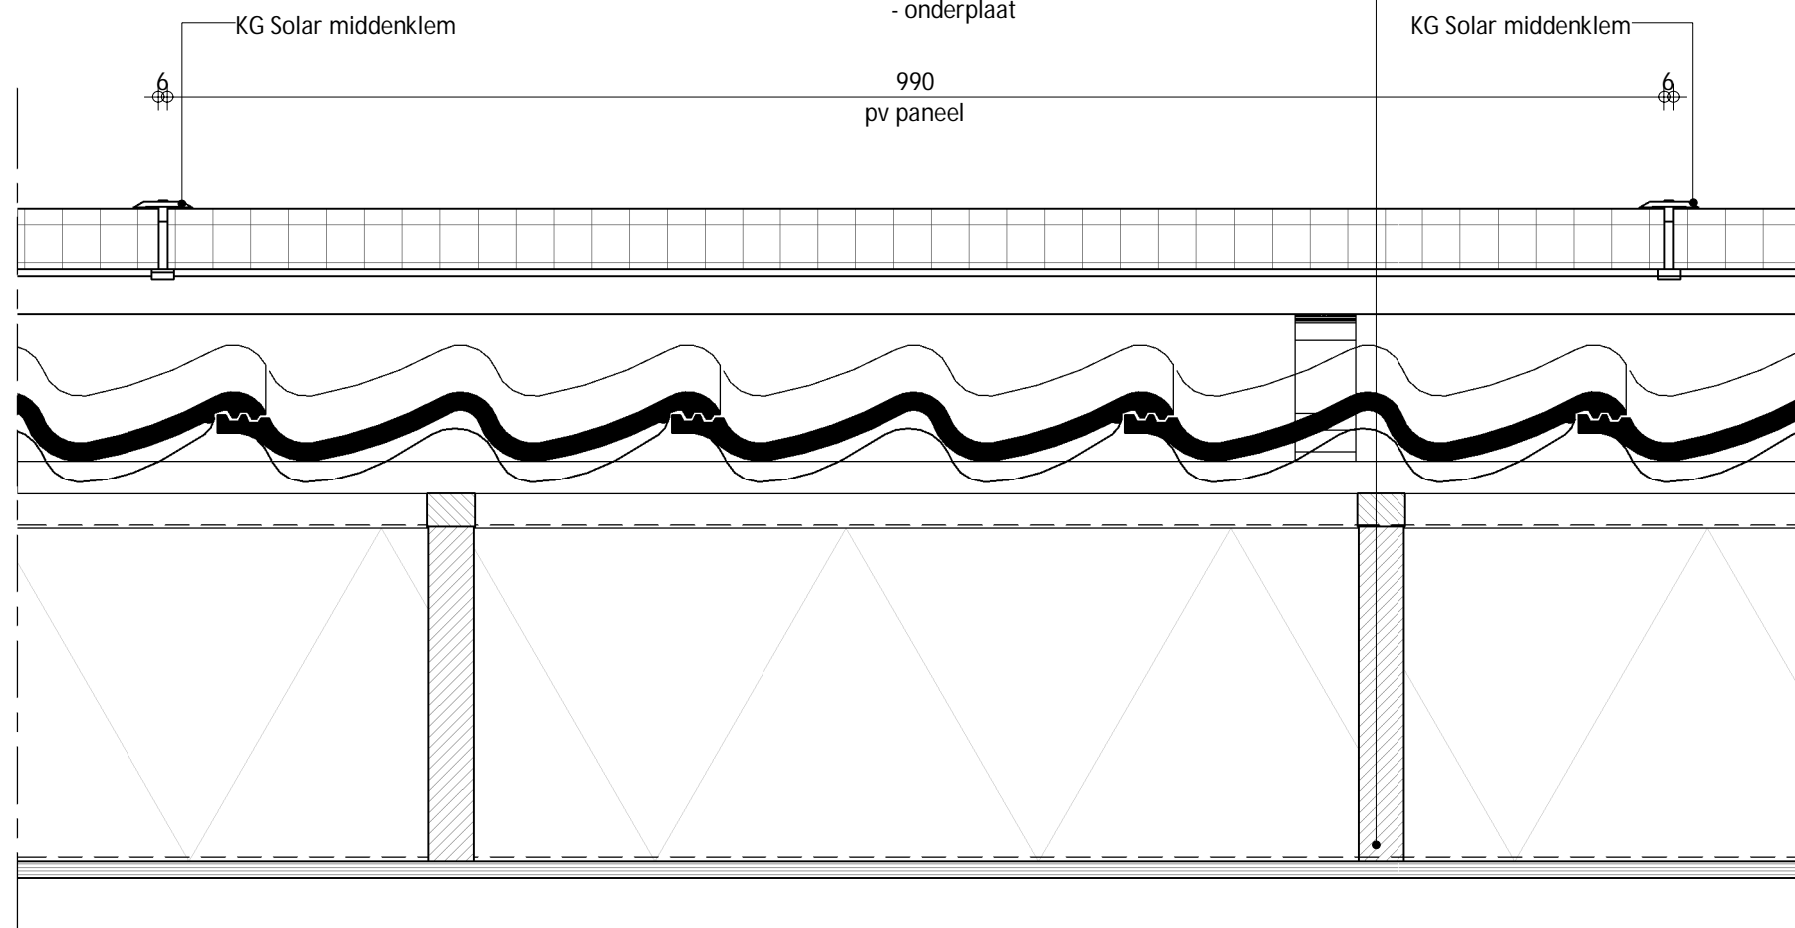


Levering Klimaatgarant Solar  
 - PV-paneel afm. 1640x990 mm  
 portrait geplaatst  
 - KG Solar midden- en/of eindklem  
 - KG Solar Profiel  
 - KG solar dakhaak


Door Derden  
 - houtstrook 22x90 (geschroefd)  
 i.v.m. trekbelasting  
 Dakopbouw =  $R_c > 6.0 \text{ m}^2 \text{ k/W}$   
 - dakpannen  
 - panlatten 22x48mm  
 - tengels 22x32mm  
 - waterkerende folie  
 - isolatie  
 - dampremmende folie  
 - onderplaat

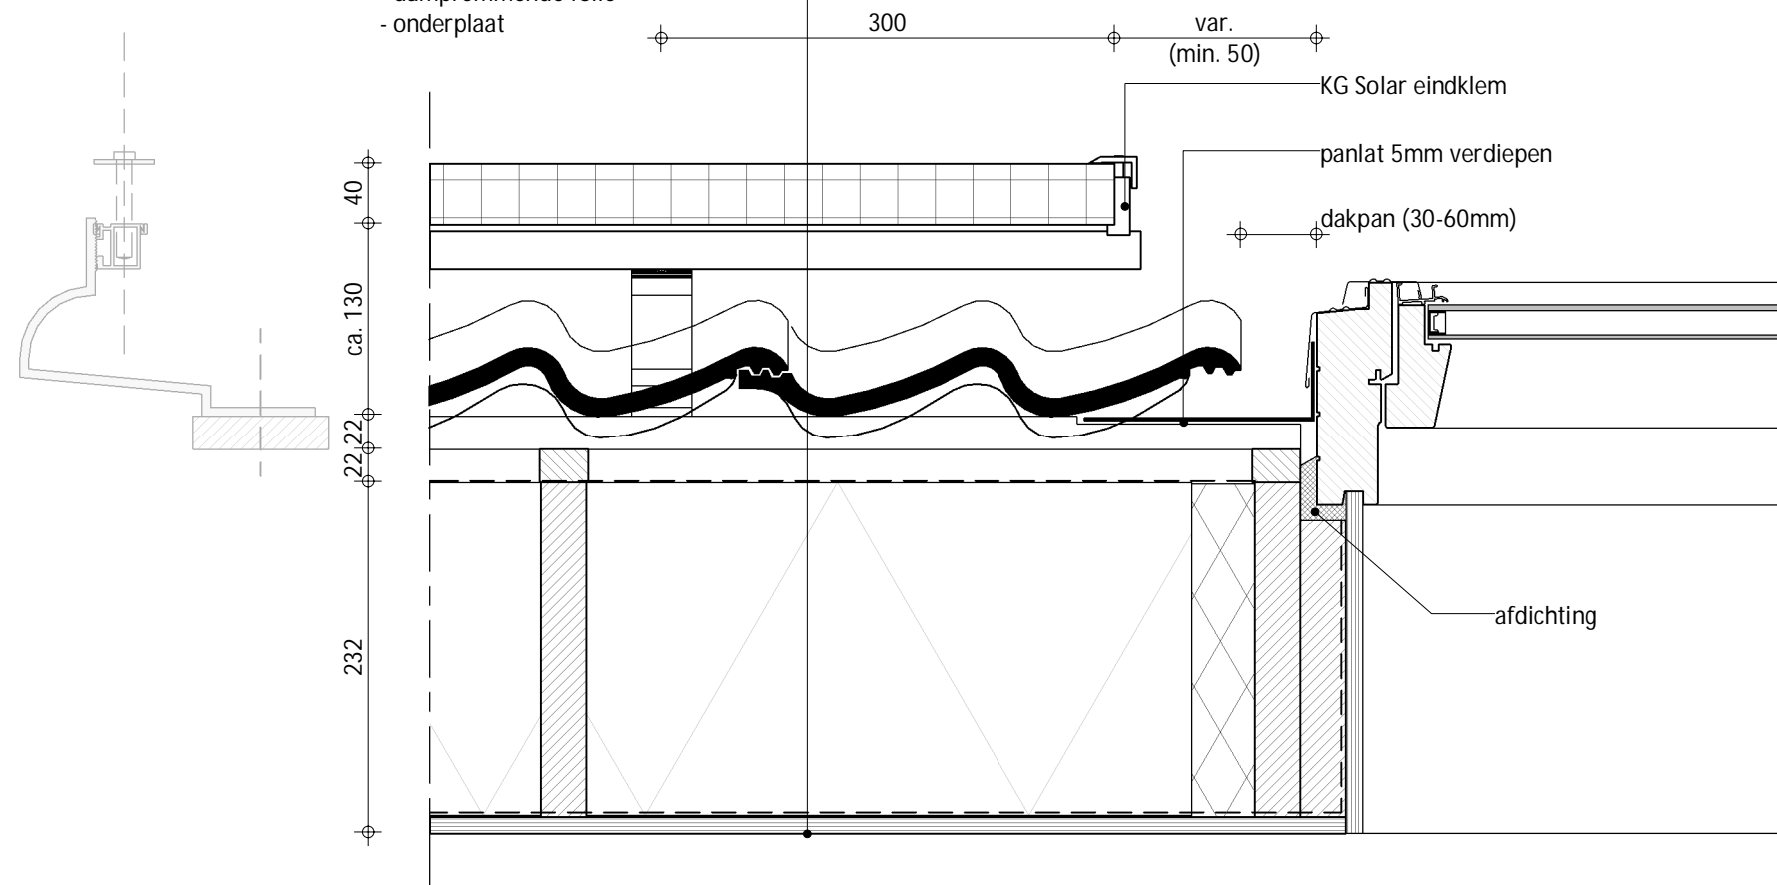

- Levering Klimaatgarant Solar
- PV-paneel afm. 1640x990 mm  
portrait geplaatst
  - KG Solar midden- en/of eindklem
  - KG Solar Profiel
  - KG solar dakhaak

- Door Derden
- houtstrook 22x90 (geschroefd)  
i.v.m. trekbelasting
- Dakopbouw =  $R_c > 6.0 \text{ m}^2 \text{ k/W}$
- dakpannen
  - panlatten 22x48mm
  - tengels 22x32mm
  - waterkerende folie
  - isolatie
  - dampremmende folie
  - onderplaat

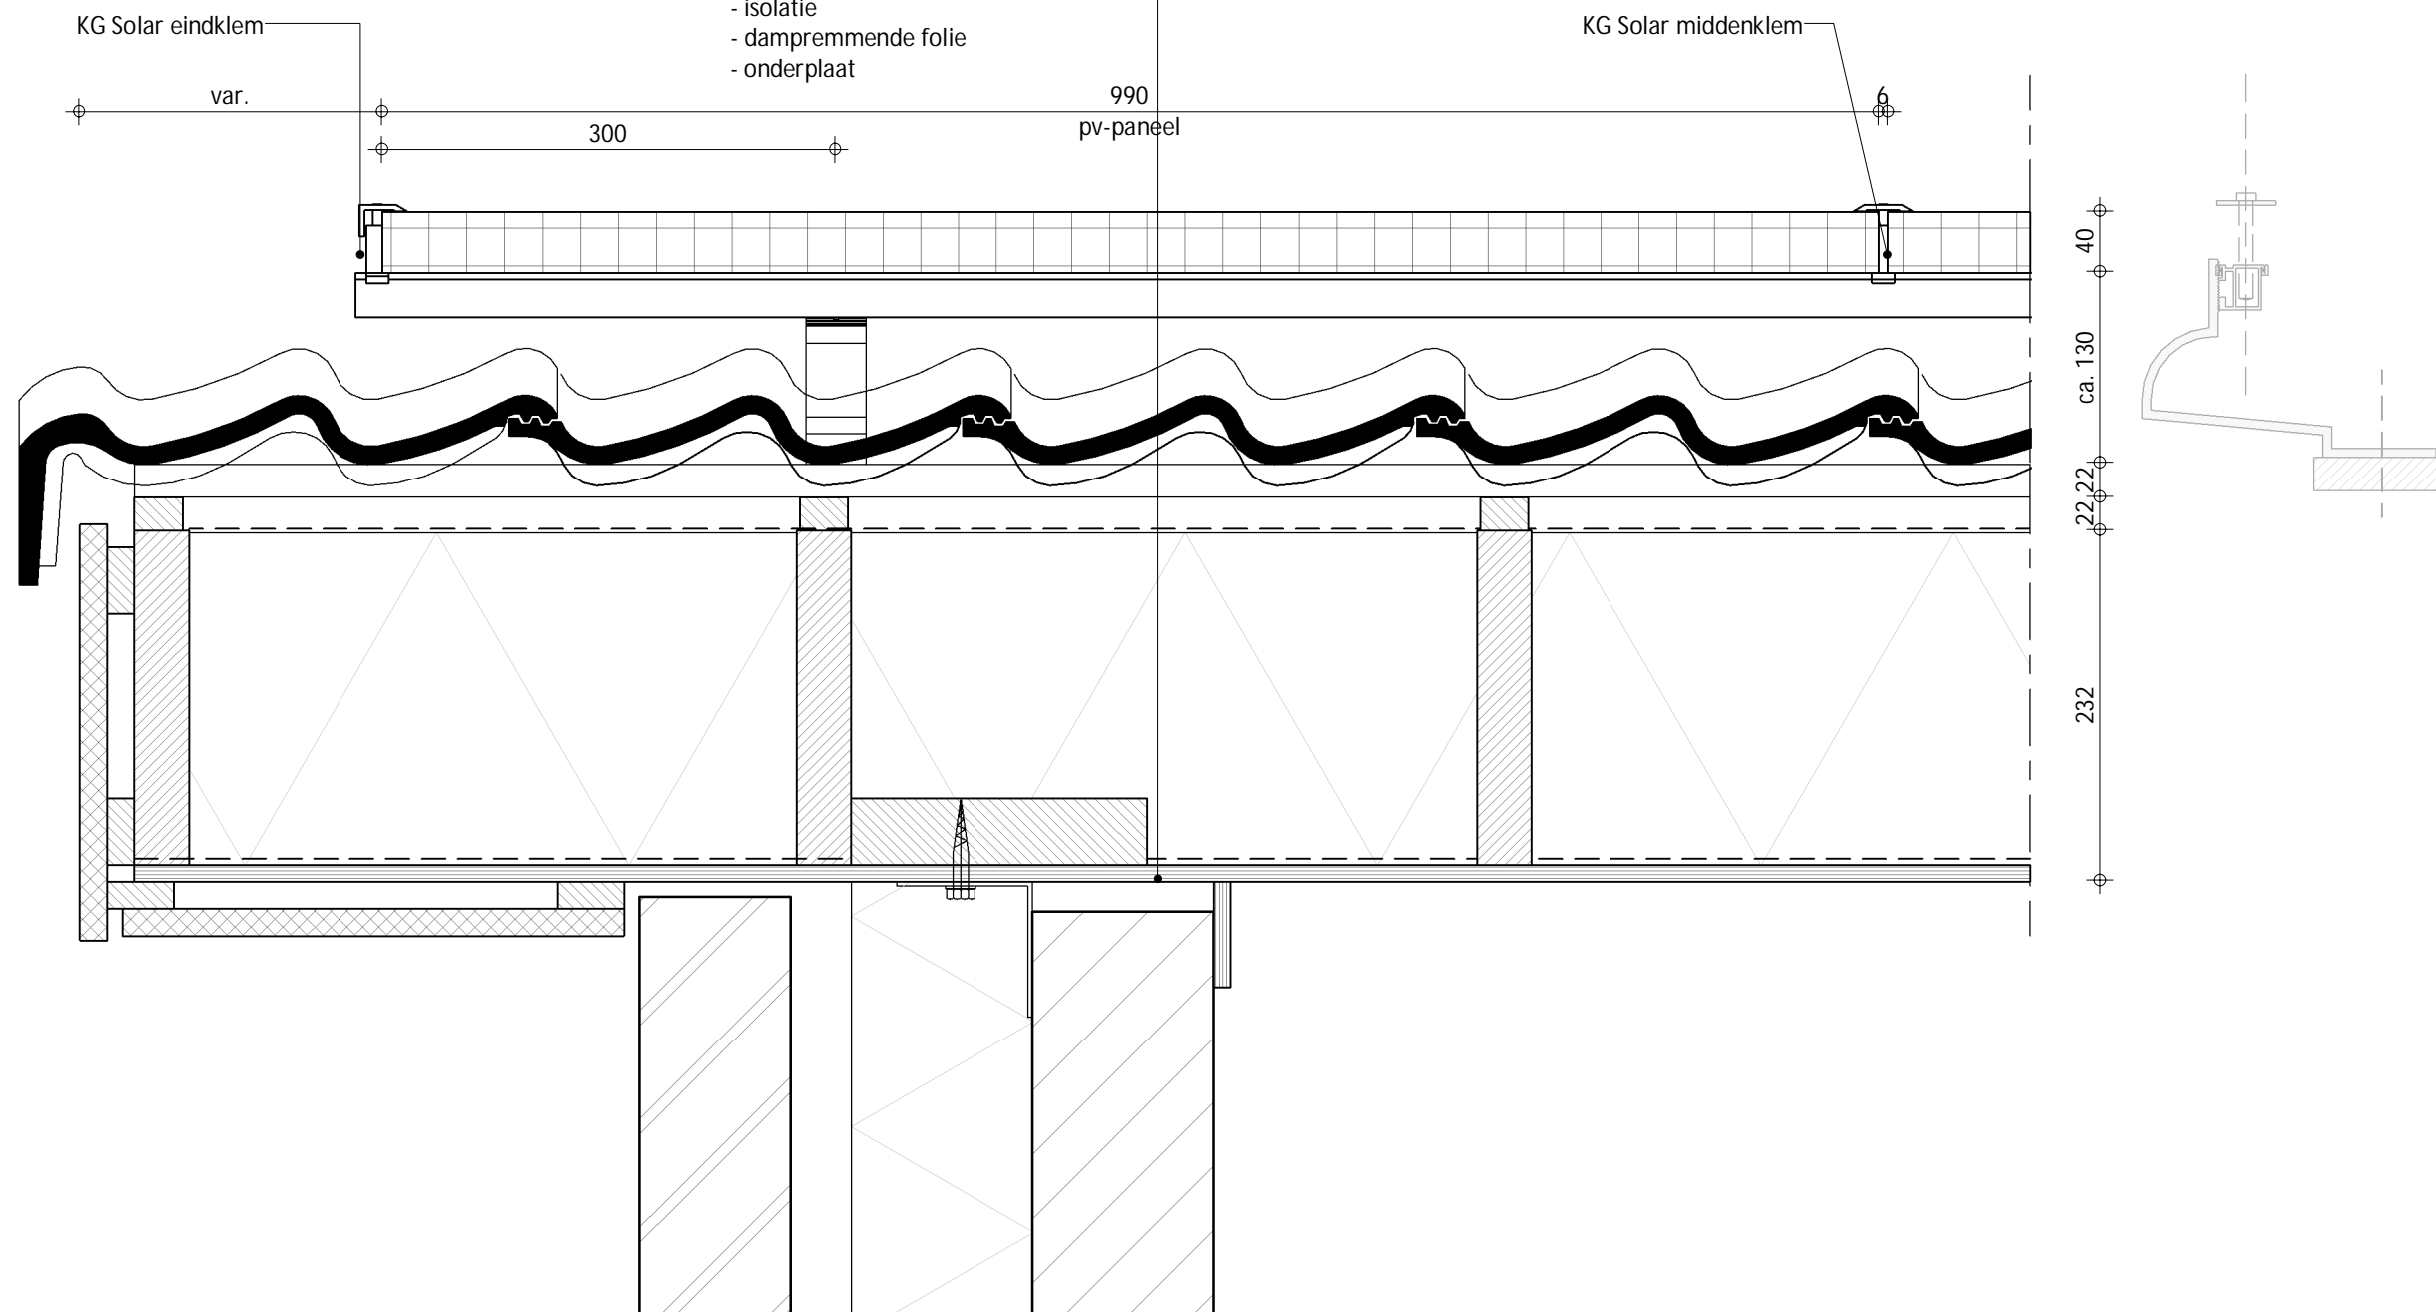

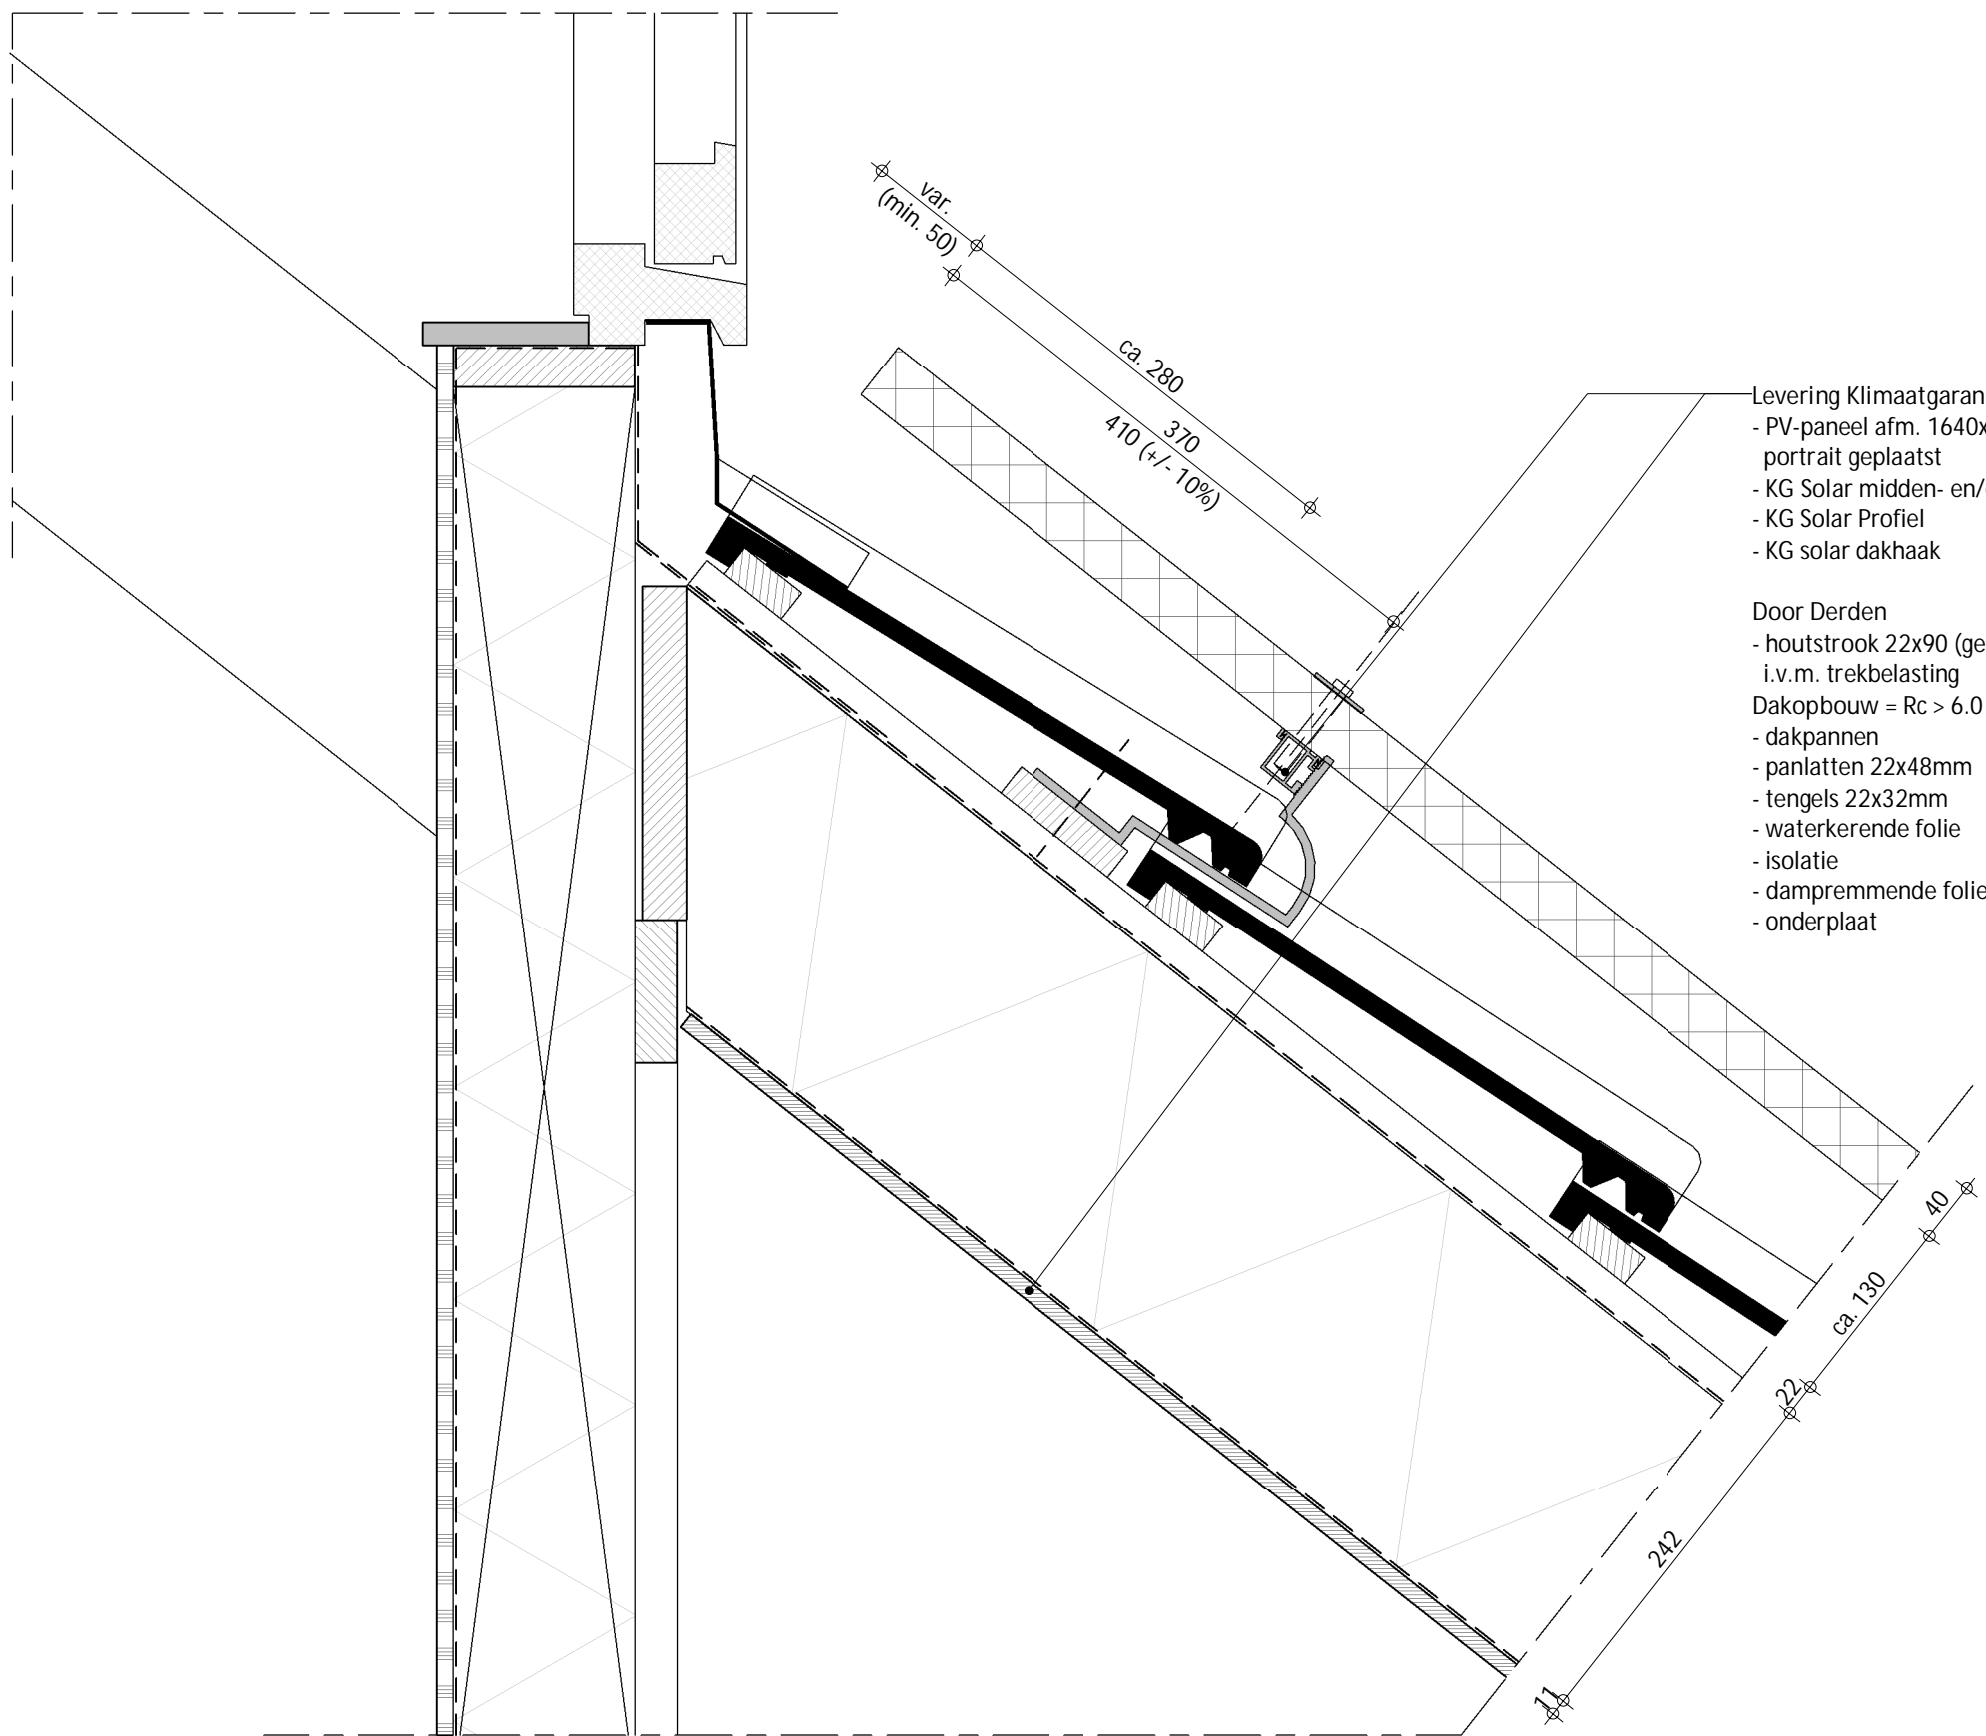

- Levering Klimaatgarant Solar
- PV-paneel afm. 1640x990 mm portrait geplaatst
  - KG Solar midden- en/of eindklem
  - KG Solar Profiel
  - KG solar dakhaak

- Door Derden
- houtstrook 22x90 (geschroefd) i.v.m. trekbelasting
- Dakopbouw = Rc > 6.0 m2 k/W
- dakpannen
  - panlatten 22x48mm
  - tengels 22x32mm
  - waterkerende folie
  - isolatie
  - dampremmende folie
  - onderplaat