


VUE EN PLAN

VUE EN COUPE

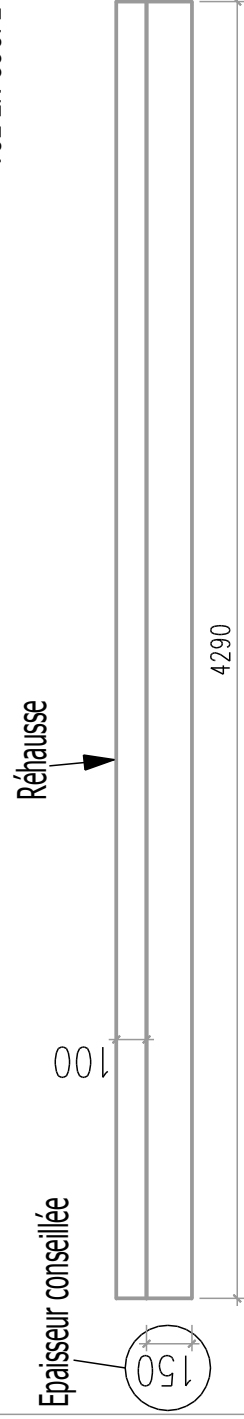

Tolérances d'exécution du support béton (Nf DTU 31.2) :

- Longueur et largeur : +/- 10 mm
- Equerrage : +/- 10 mm mesuré sur 10 m
- Arase : +/- 10 mm mesuré sur une longueur de 10 m linéaires alignés ou non et +/- 2 mm par mètre linéaire
- Rectitude des bords en plan : +/- 5mm

ABRI MADRIER 45mm 3x3 + BUCHER 1m20

KITBOIS.COM

PLAN MAÇONNERIE

Le : 13/03/17

Ech. : 1/25
Unité : mm