



KARINA DOORS 220 DX (lavabo a destra)

Disegno tecnico

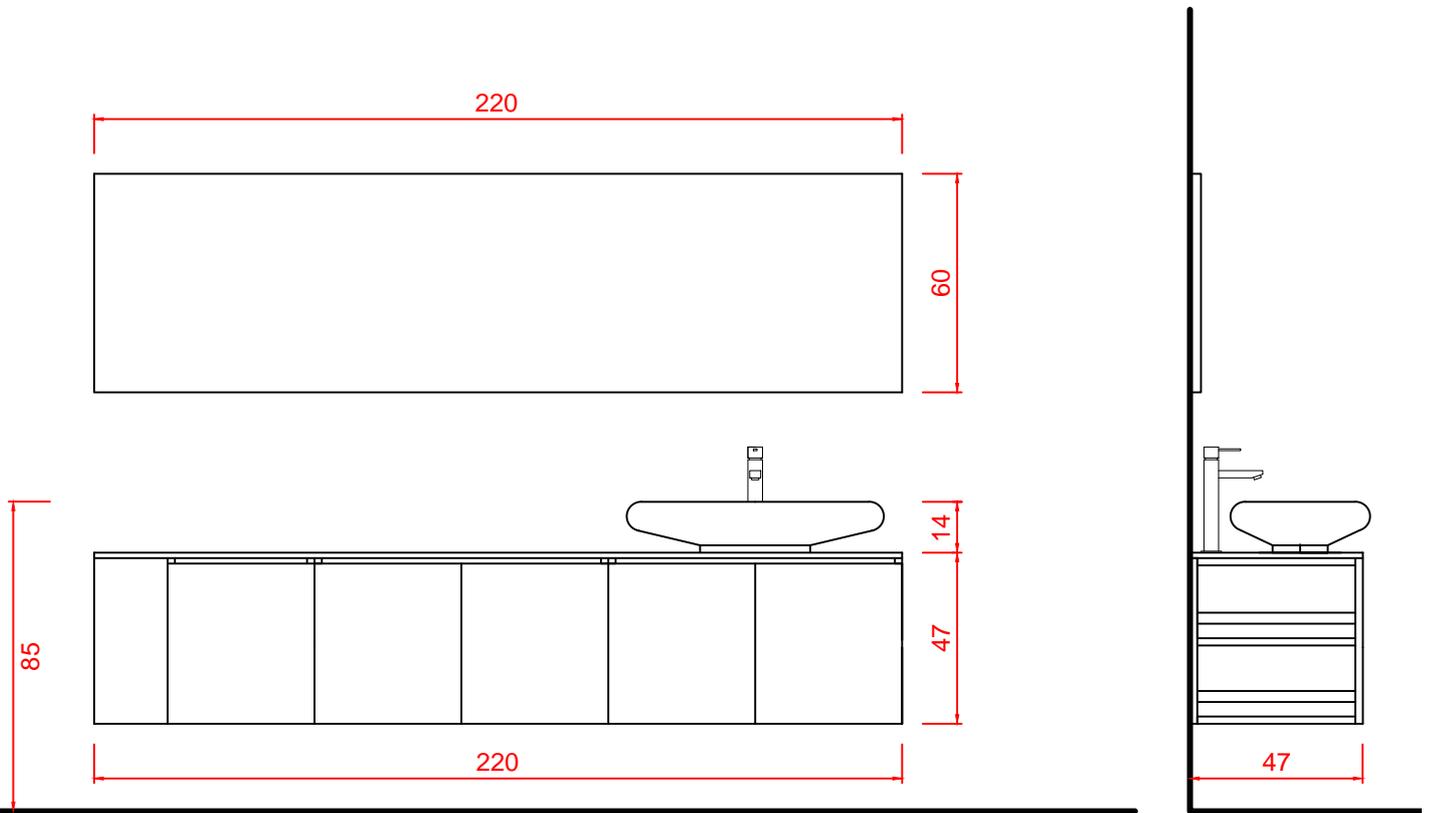

Attacchi idraulici

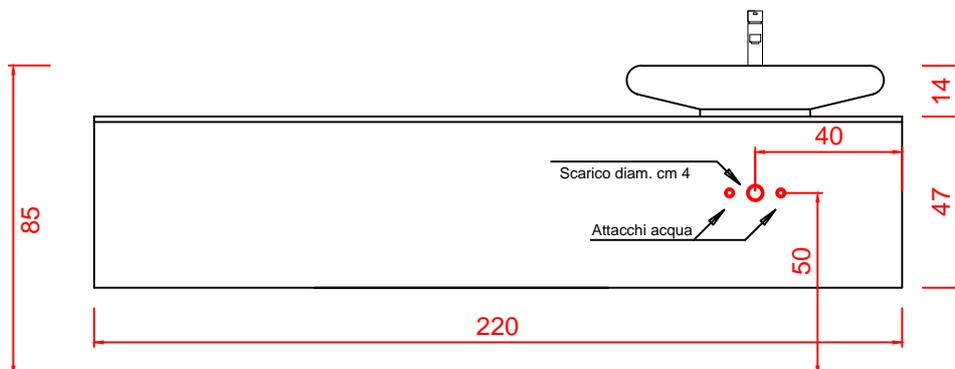

La ditta produttrice si riserva di apportare le modifiche tecniche opportune al prodotto senza obbligo di preavviso

