


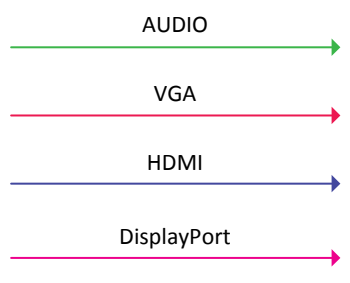

OBJET [nom de l'objet]
 DESCRIPTION [AV/IT]
 PLAN [nom du plan]
 VERSION [version]
 TIRAGE 25.03.2019 13:26:44
 FICHIER _DFI_Visio_V1.1.d.defi
 DATE 15.06.2015 17:00:01
 ING. [PHILIPPE DONNET]
 CLIENT [nom du client]
 ARCHITECTE [nom de l'architecte]

Variante

IDEA & SOLUTION PROVIDER RUE DES ALPES 62 CH-1023 CRISSIER SWITZERLAND +41(0)21 671 00 11 www.defitechnique.com



Détection du raccordement de sources
avec enclenchement automatique de l'écran
et adaptation automatique de la taille de l'image.
AUCUNE MANIPLATION TECHNIQUE NÉCESSAIRE



Full HD
1080




Color Key

- Control
- Video
- Audio
- VGA/RGB/DVI
- HDMI
- DM CAT
- DM FIBER
- DisplayPort
- LAN


OBJET	[nom de l'objet]
DESCRIPTION	[AV/IT]
PLAN	[nom du plan]
VERSION	[version]
TIRAGE	25.03.2019 13:26:44
FICHIER	_DFI_Visio_V1.1.d.defi
DATE	15.06.2015 17:00:01
ING.	[PHILIPPE DONNET]
CLIENT	[nom du client]
ARCHITECTE	[nom de l'architecte]


IDEA & SOLUTION PROVIDER RUE DES ALPES 62 CH-1023 CRISSIER SWITZERLAND +41(0)21 671 00 11 www.defitechnique.com

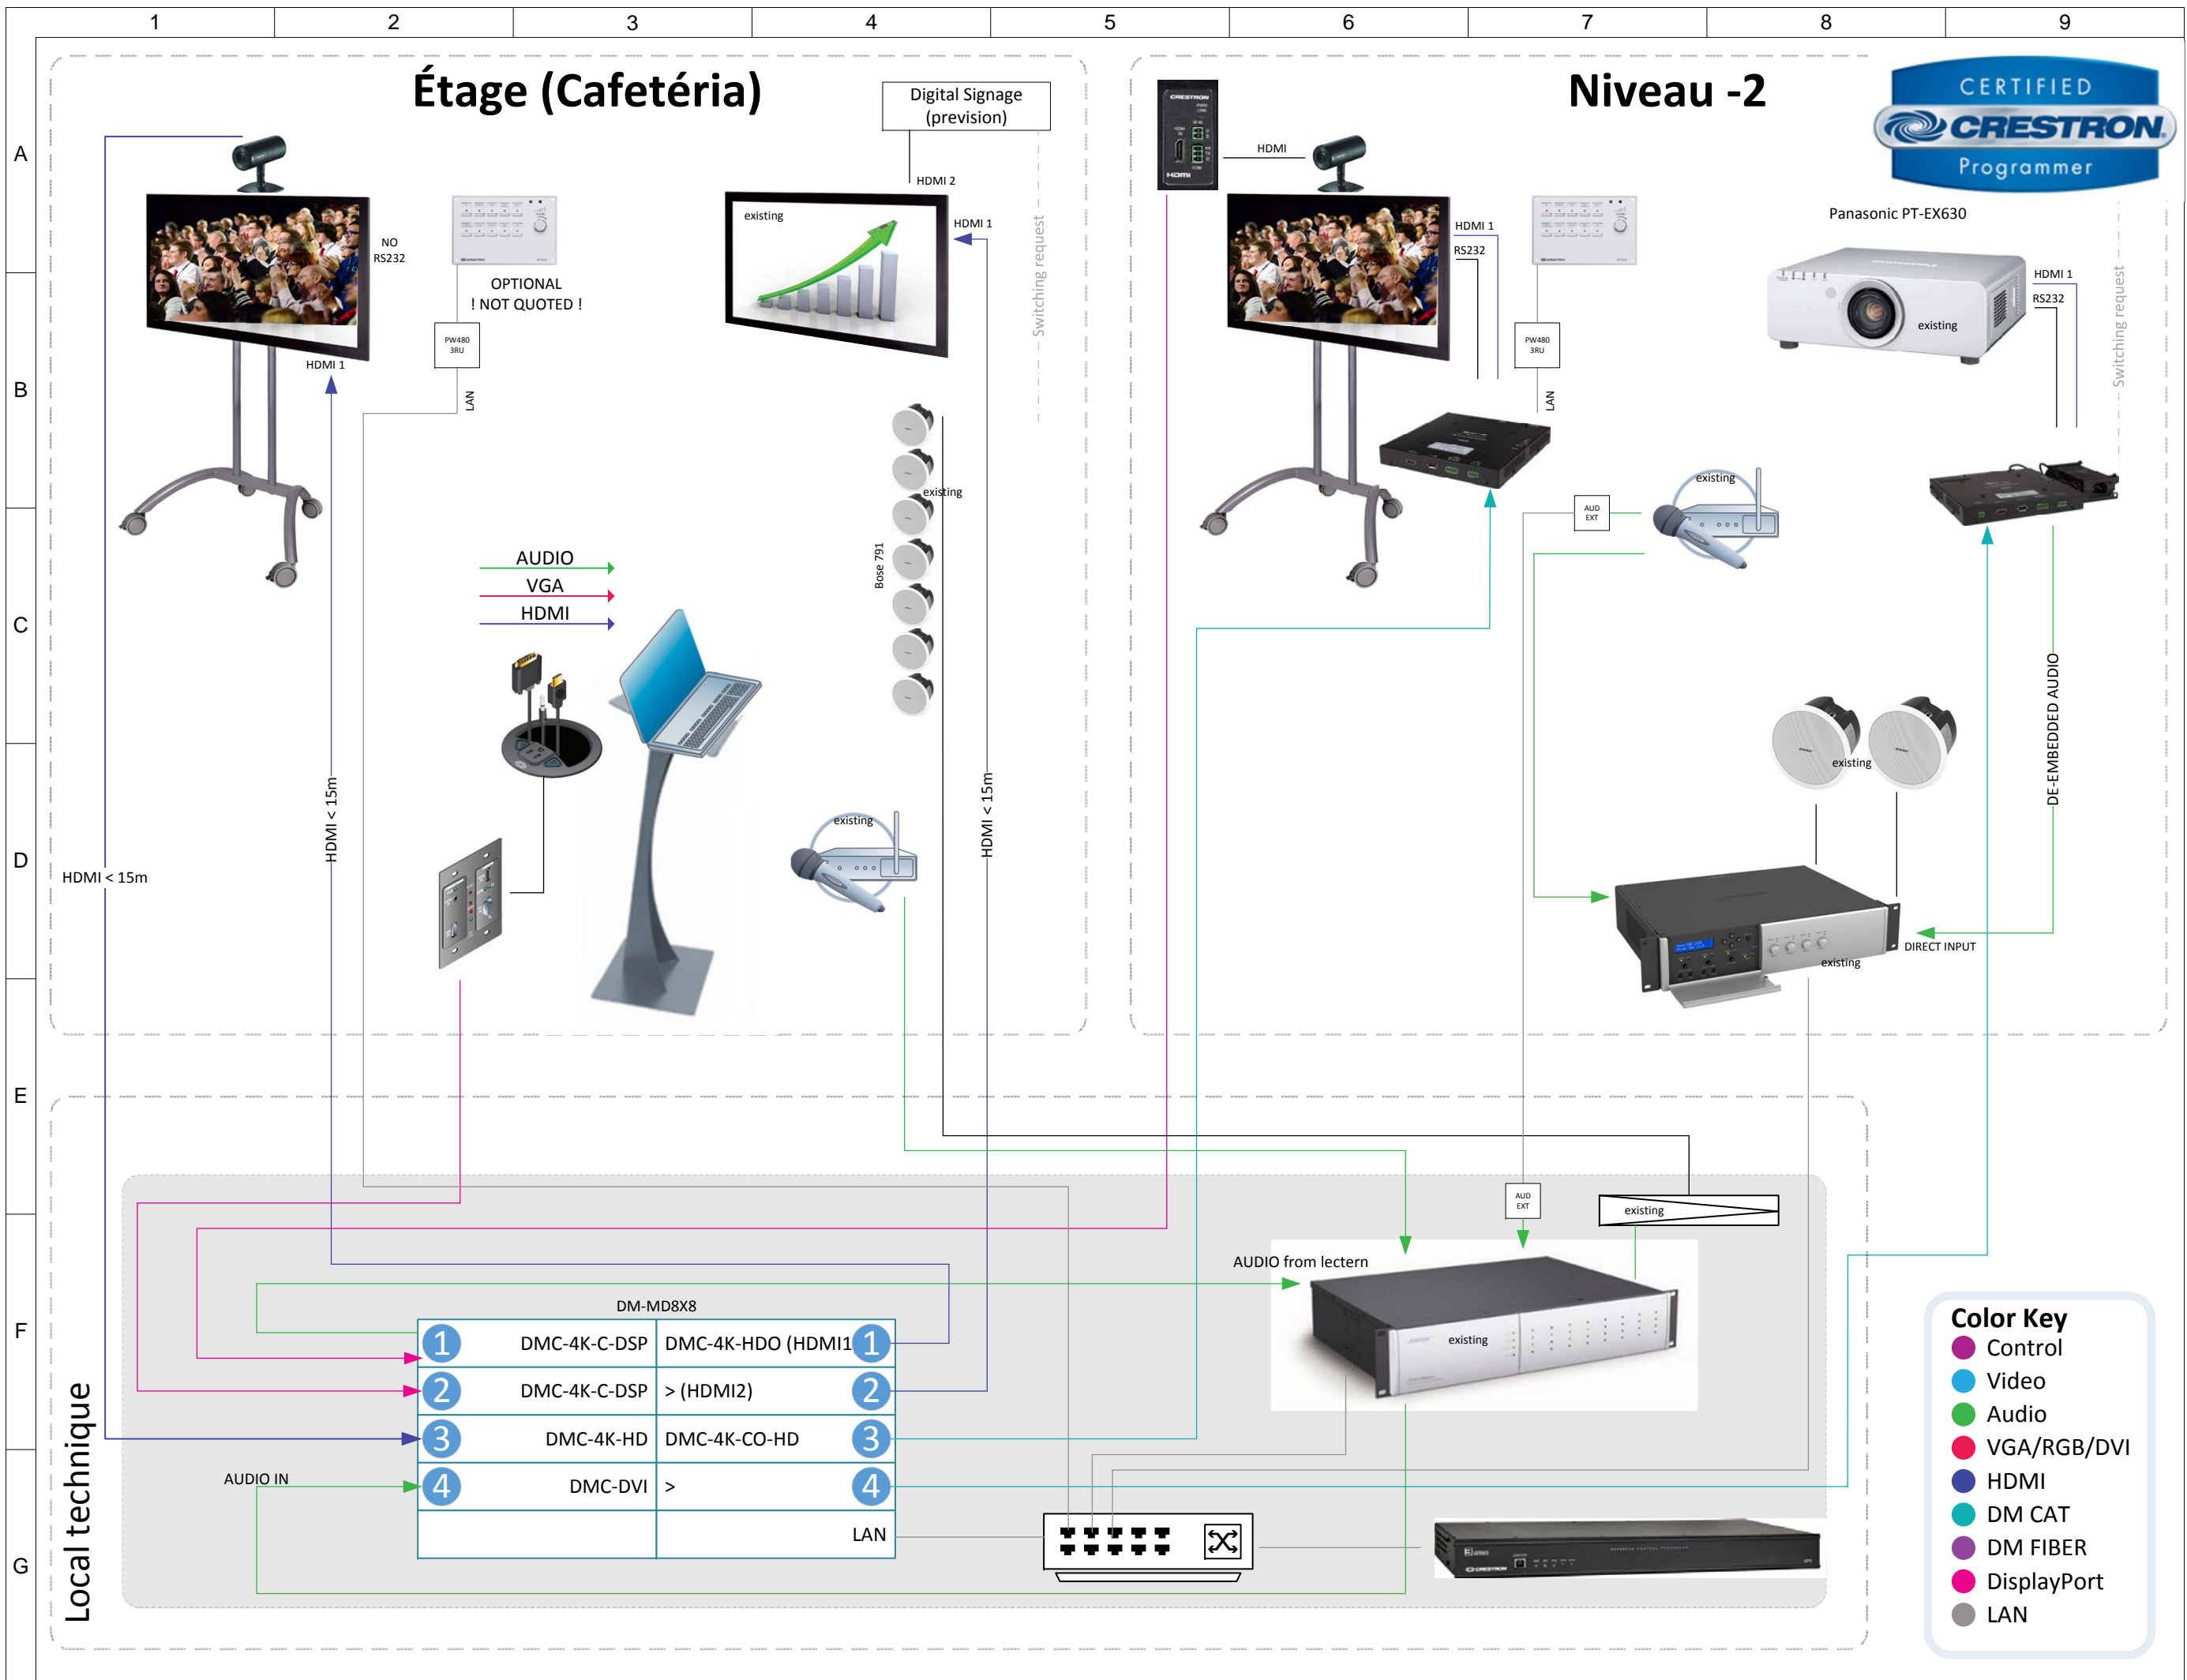

OBJET [nom de l'objet]
 DESCRIPTION [AV/IT]
 PLAN [nom du plan]
 VERSION [version]
 TIRAGE 25.03.2019 13:26:44
 FICHIER _DFI_Visio_V1.1.d.defi
 DATE 15.06.2015 17:00:01
 ING. [PHILIPPE DONNET]
 CLIENT [nom du client]
 ARCHITECTE [nom de l'architecte]

IDEA & SOLUTION PROVIDER RUE DES ALPES 62 CH-1023 CRISSIER SWITZERLAND +41(0)21 671 00 11 www.defitechnique.com

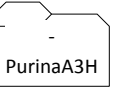

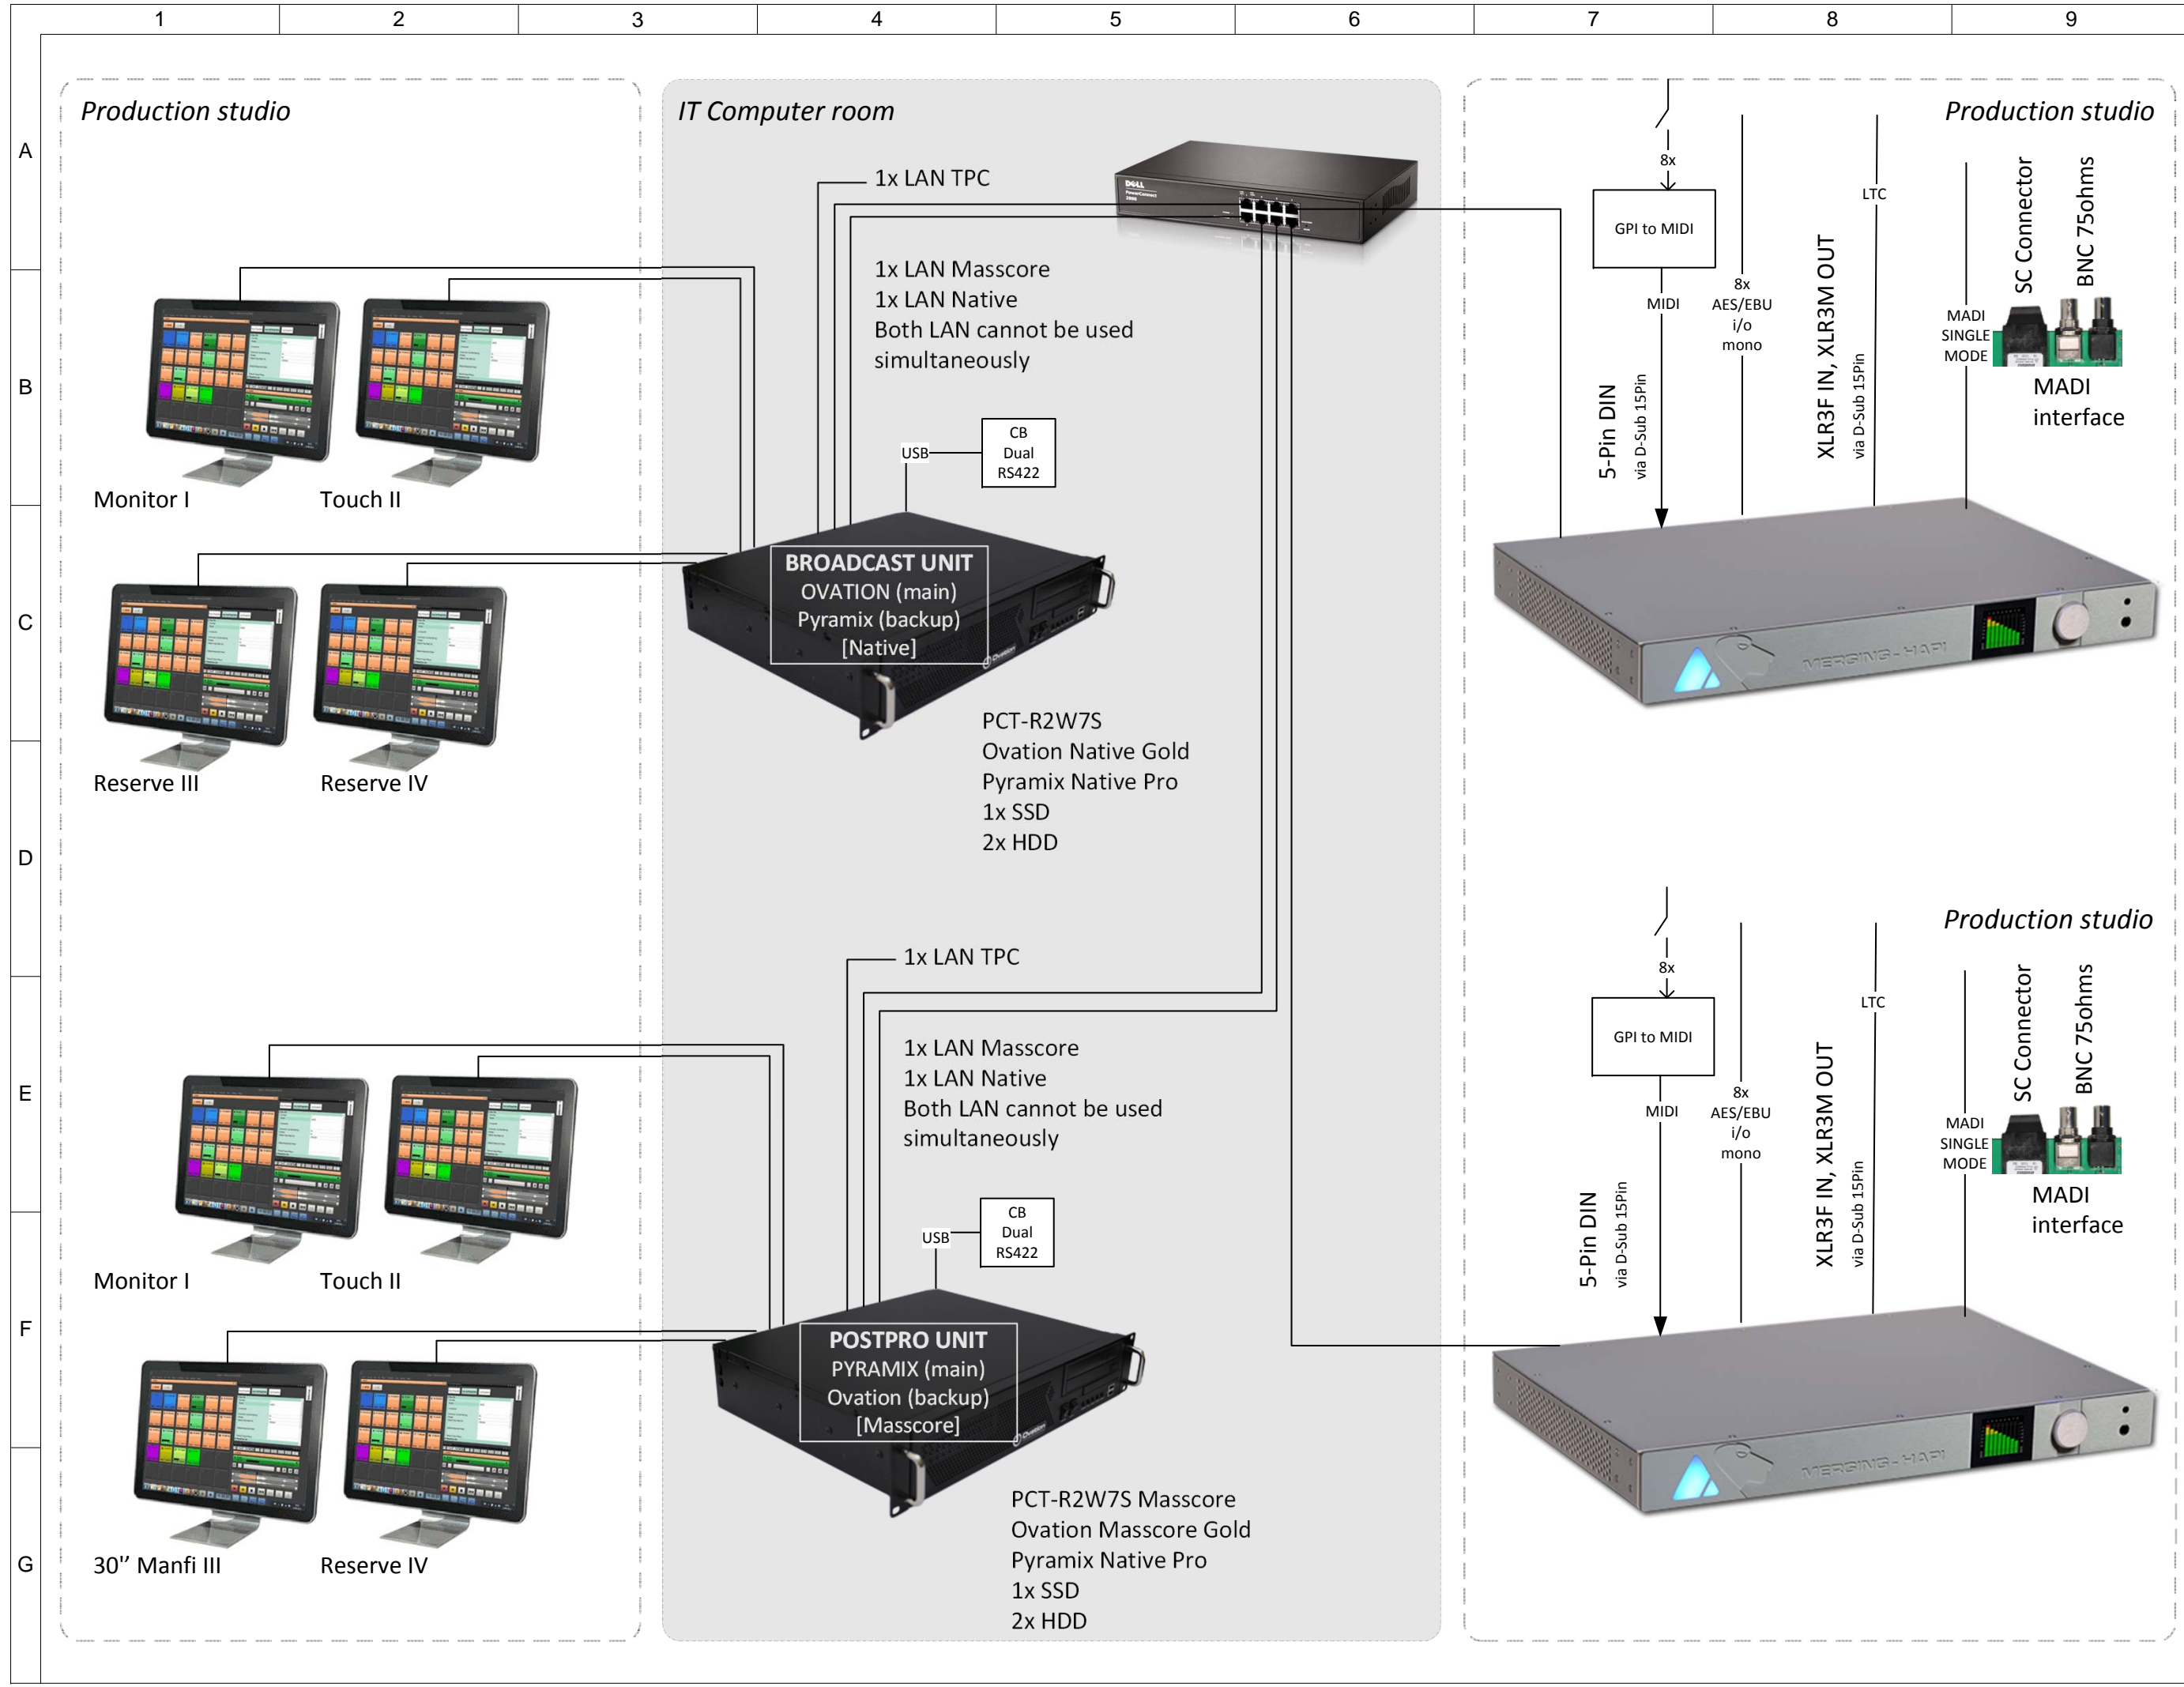

OBJET [nom de l'objet]
 DESCRIPTION [AV/IT]
 PLAN [nom du plan]
 VERSION [version]
 TIRAGE 25.03.2019 13:26:44
 FICHIER DFI_Visio_V1.1.d.defi
 DATE 15.06.2015 17:00:01
 ING. [PHILIPPE DONNET]
 CLIENT [nom du client]
 ARCHITECTE [nom de l'architecte]

IDEA & SOLUTION PROVIDER RUE DES ALPES 62 CH-1023 CRISSIER SWITZERLAND +41(0)21 671 00 11