
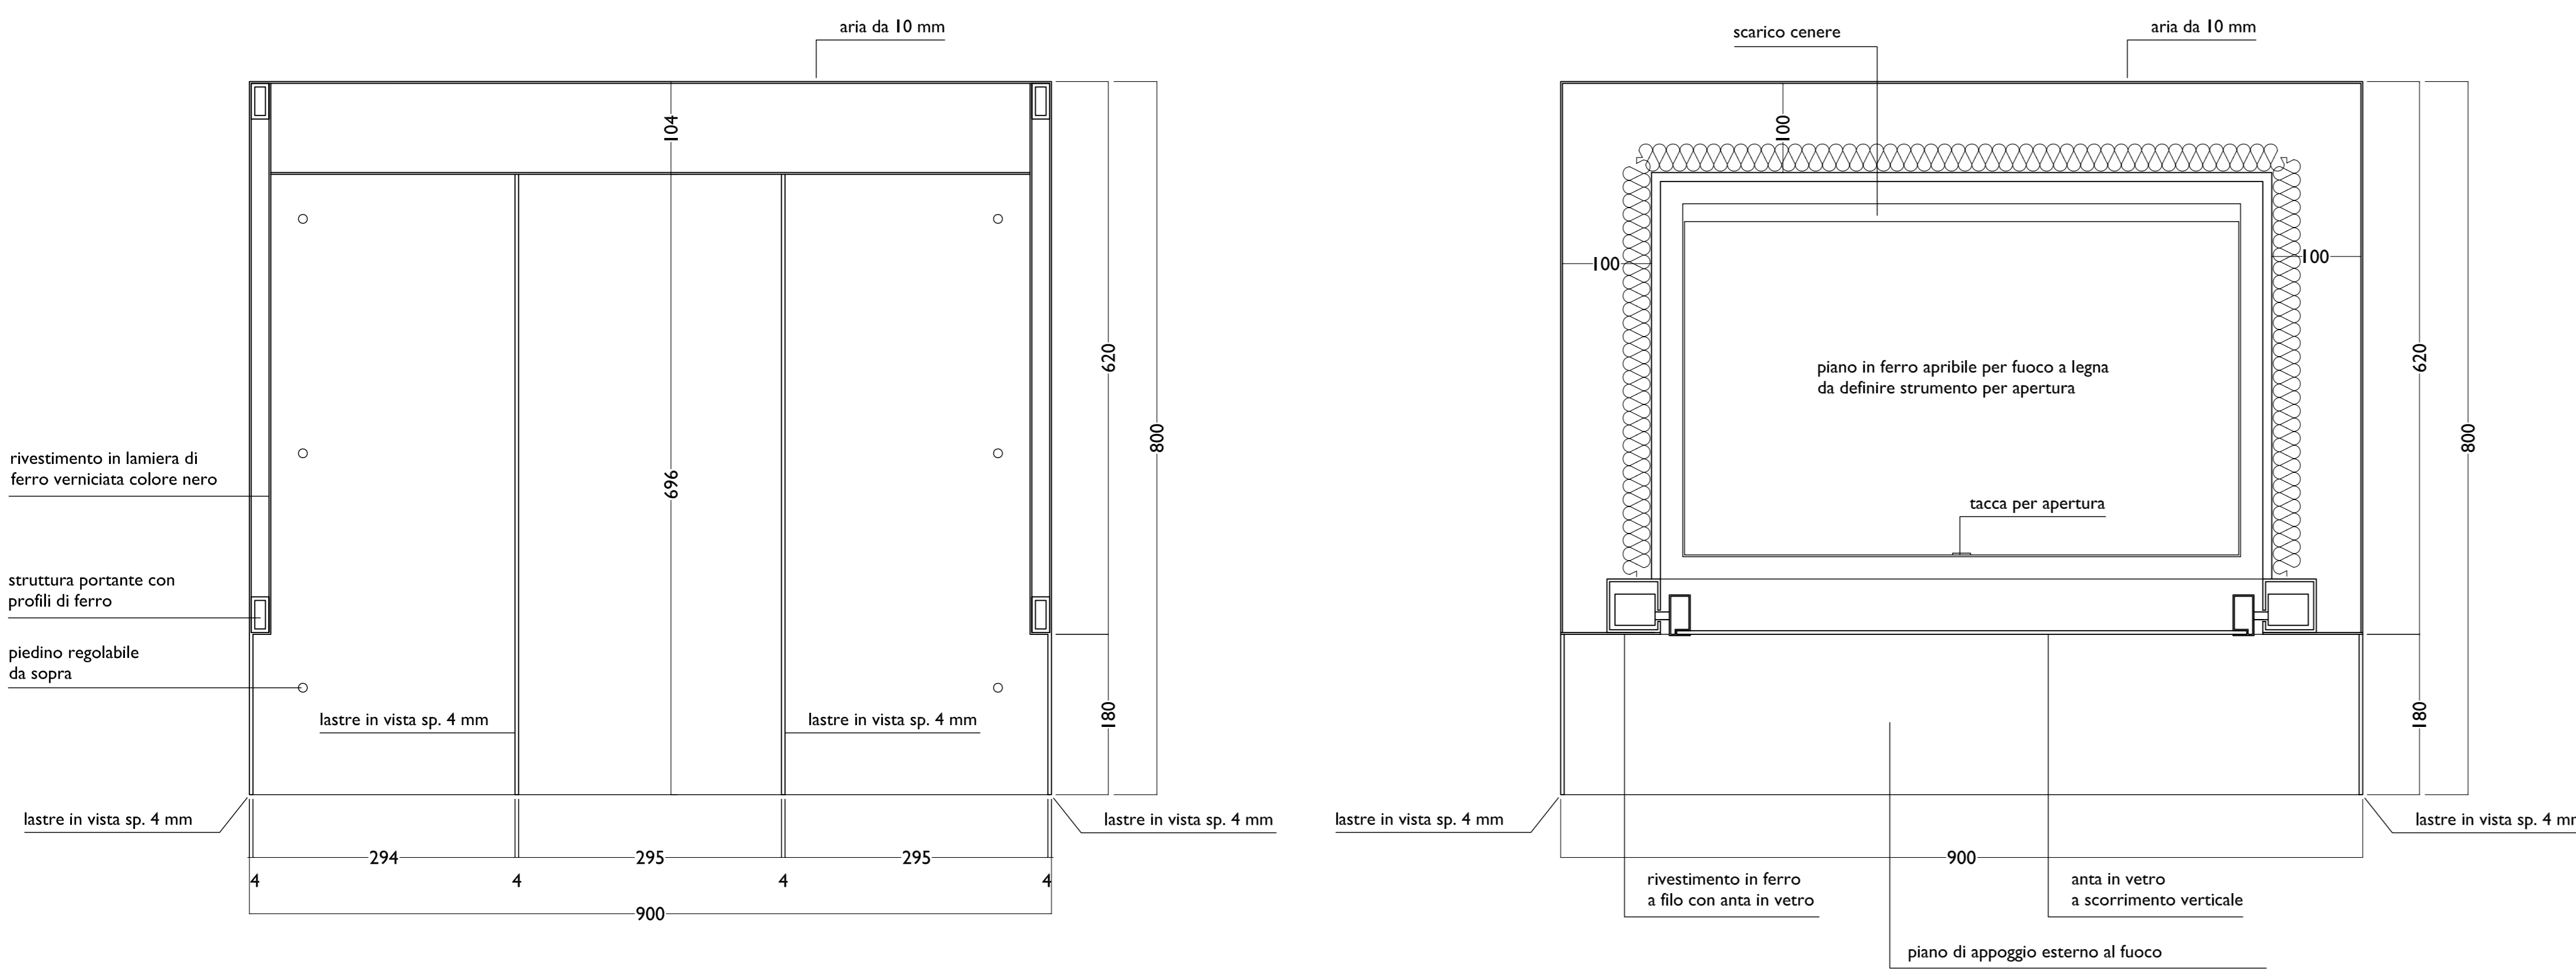


PEZZO 1  
CAMINO

PEZZO 2  
PORTALEGNA

PEZZO 1  
CAMINO

PEZZO 2  
PORTALEGNA

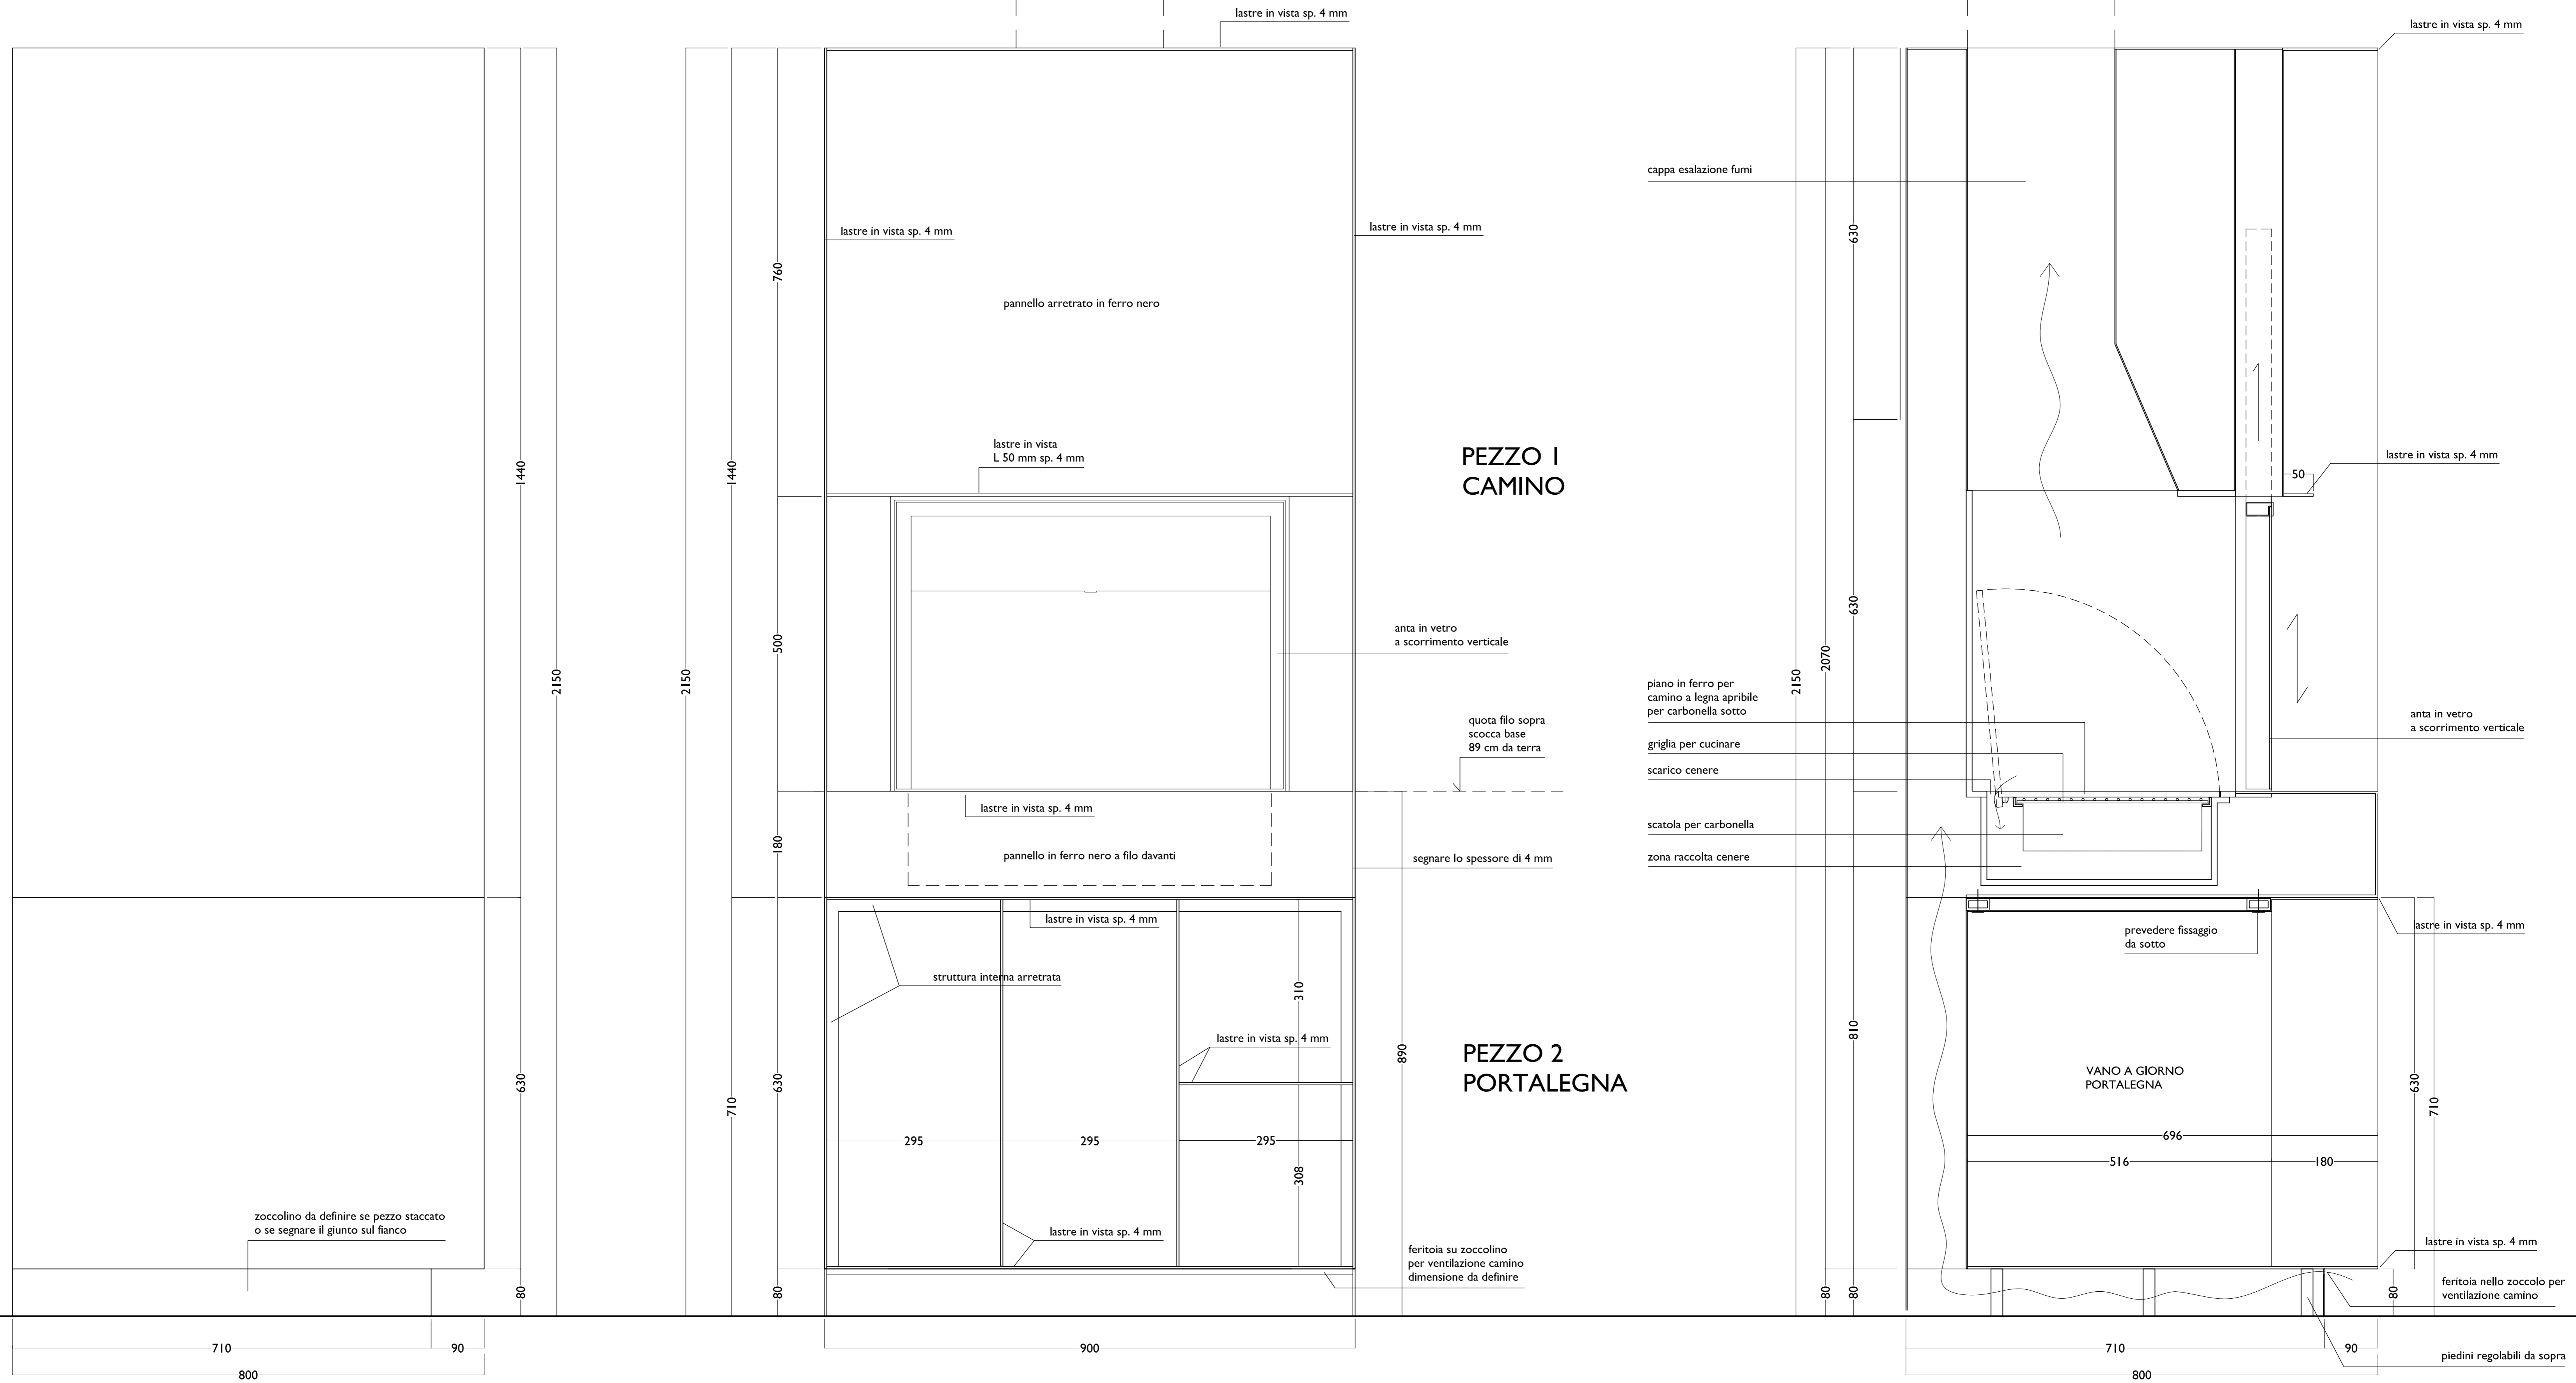

N.B.  
- PREVEDERE VERSIONE A GAS CON COTTURA SU PIETRA  
IN ALTERNATIVA ALLA COTTURA A LEGNA / CARBONELLA

- tutti i pezzi sono in metallo verniciato colore nero opaco
- l'elemento è formato da due pezzi da sovrapporre: camino e portalegna.
- le parti in vista sono in ferro verniciato nero opaco
- lo spessore dei profili in ferro a vista è di 4 mm (da verificare)

EFFETI CUCINE

CUCINA BURATTI

design Gabriele e Oscar Buratti

esecutivi per prototipi

006

1:5 SCALA 23.01.2012 DATA 14.03.2012 UPDATE

barbecue 1  
per Eurocucina 2012

A termini di legge proprietà e diritti  
d'autore sul presente disegno e su ogni  
indicazione in esso contenuta sono di  
Buratti-Battiston Architects

Via Benvenuto Cellini, 5  
20120 Busco Carroffe  
(Milano) Italy  
T + 39 0331 96 96 75  
F + 39 0331 96 96 63  
studio@burattibattiston.it  
www.burattibattiston.it  
www.ho 11407850152

BURATTI-BATTISTON  
ARCHITECTS