


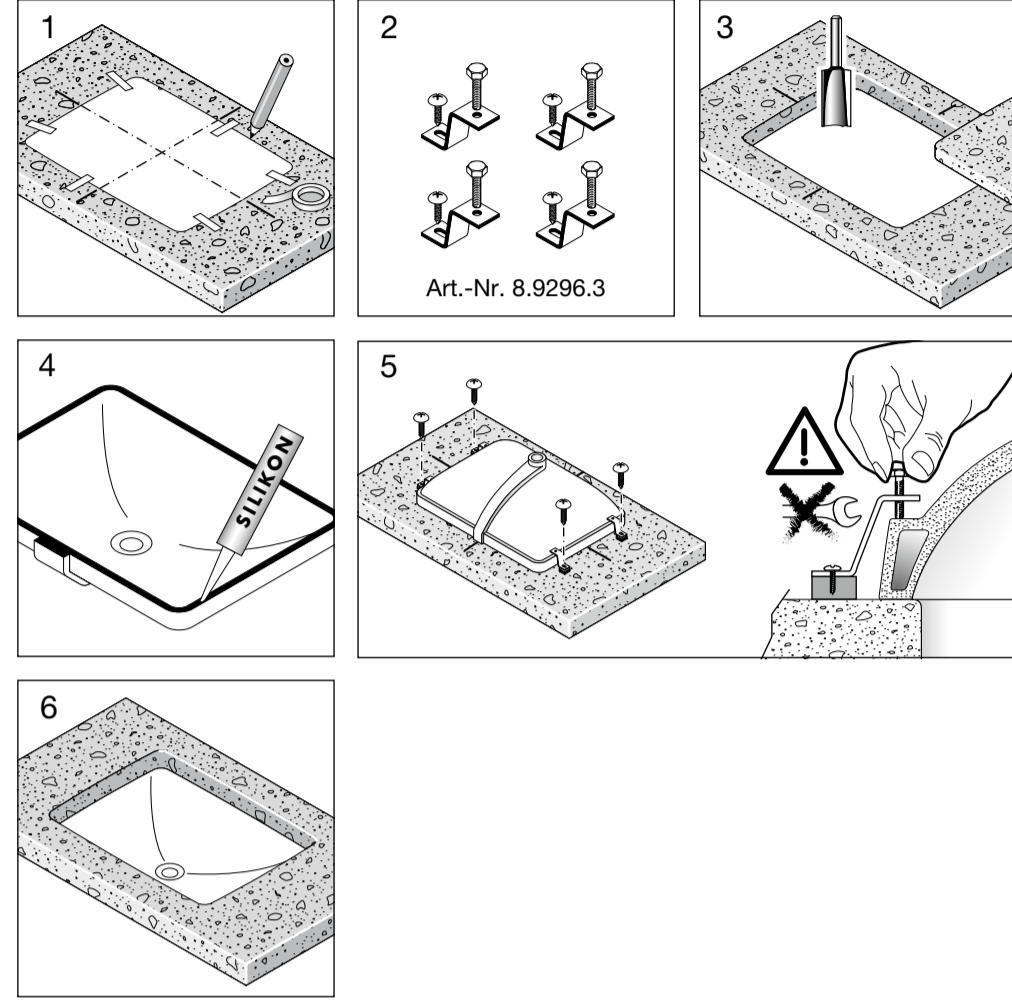

Einbau Stein/Marmor/Glas
Montage pierre naturelle/marbre/verre
Montaggio su piani in pietra/marmo/vetro
Stone/marble/glass inset

Instalación, piedra/mármol/vidrio
Inbouw steen/marmer/glas
Osazeni z kamene/mramoru/sklo
Įmontavimas iš akmens/marmuro/stiklas



Montaż - kamień/marmur/szkło
Вєрїтєс, кї мїрмїрї/ївєг
Установкє кїмнї/мрамор/стєкло
Монтїж на кїмнї/мрамор/стєкло



Einbau Holz
Montage bois
Montaggio su piano in legno
Wooden inset

Instalación, madera
Inbouw hout
Osazeni ze dřeva
Įmontavimas iš medienos

Montaż - drewno
Вєрїтєс, лї
Установкє дрєвнї
Монтїж на дрєвнї

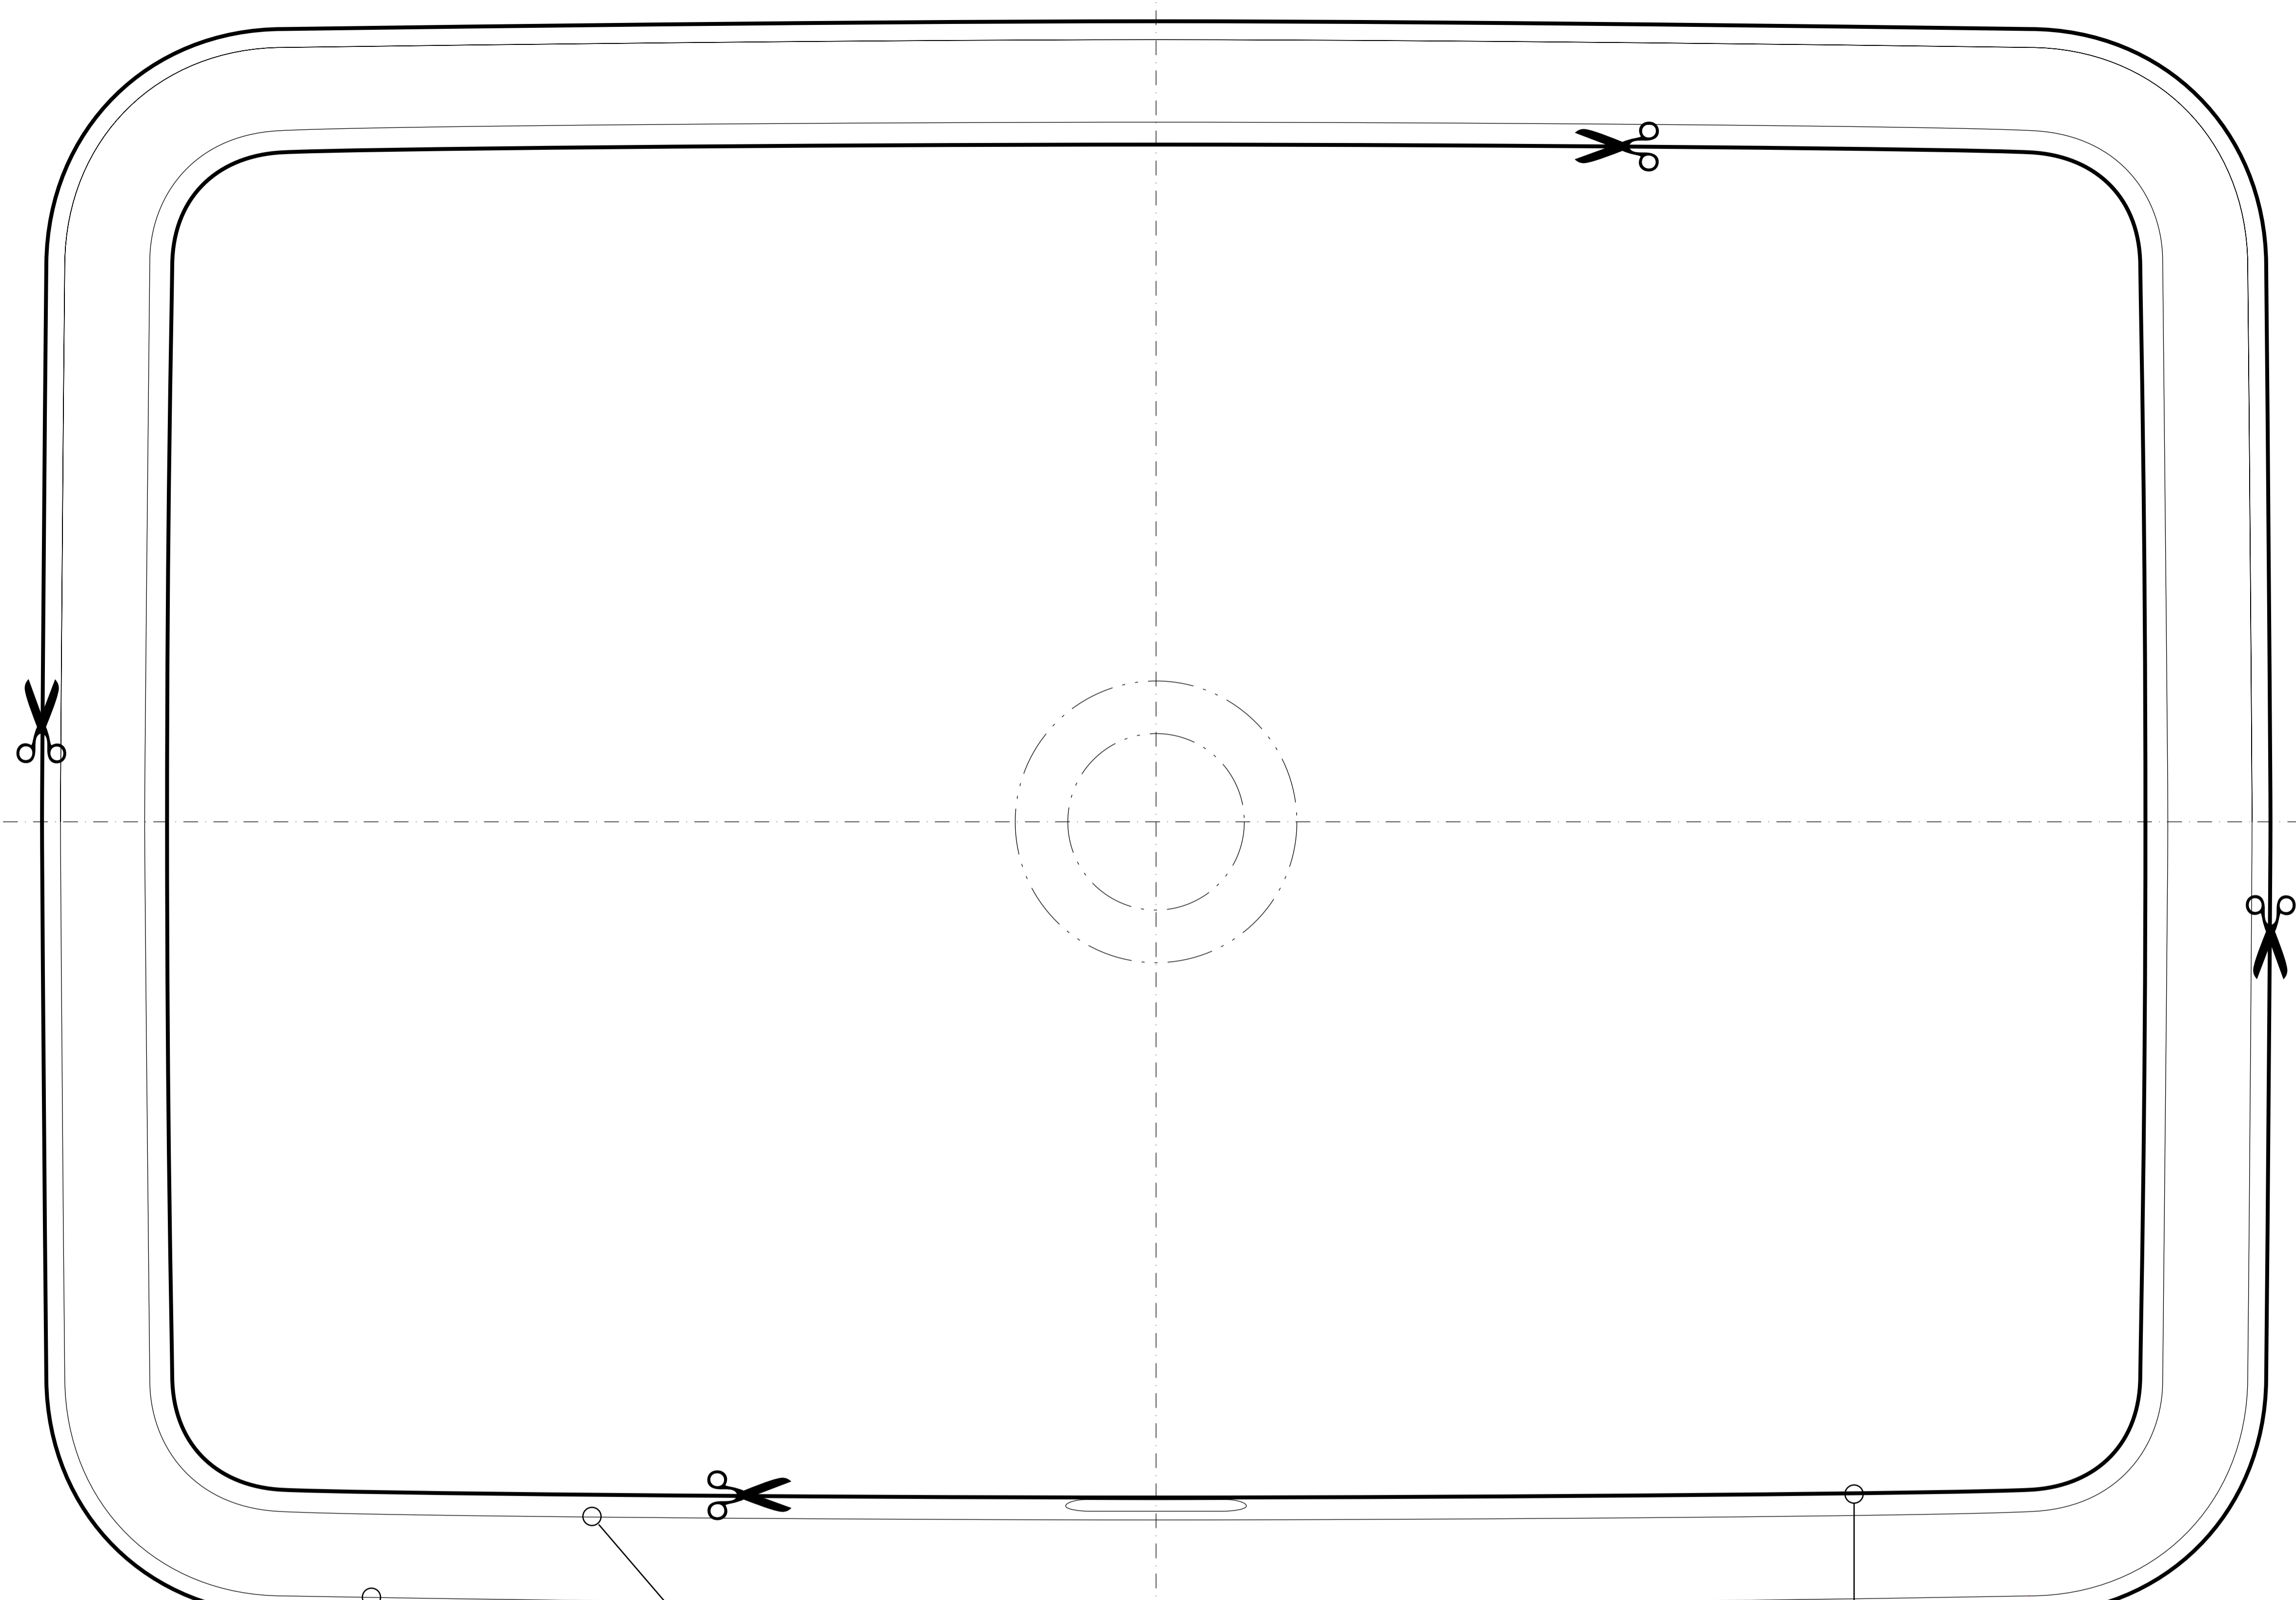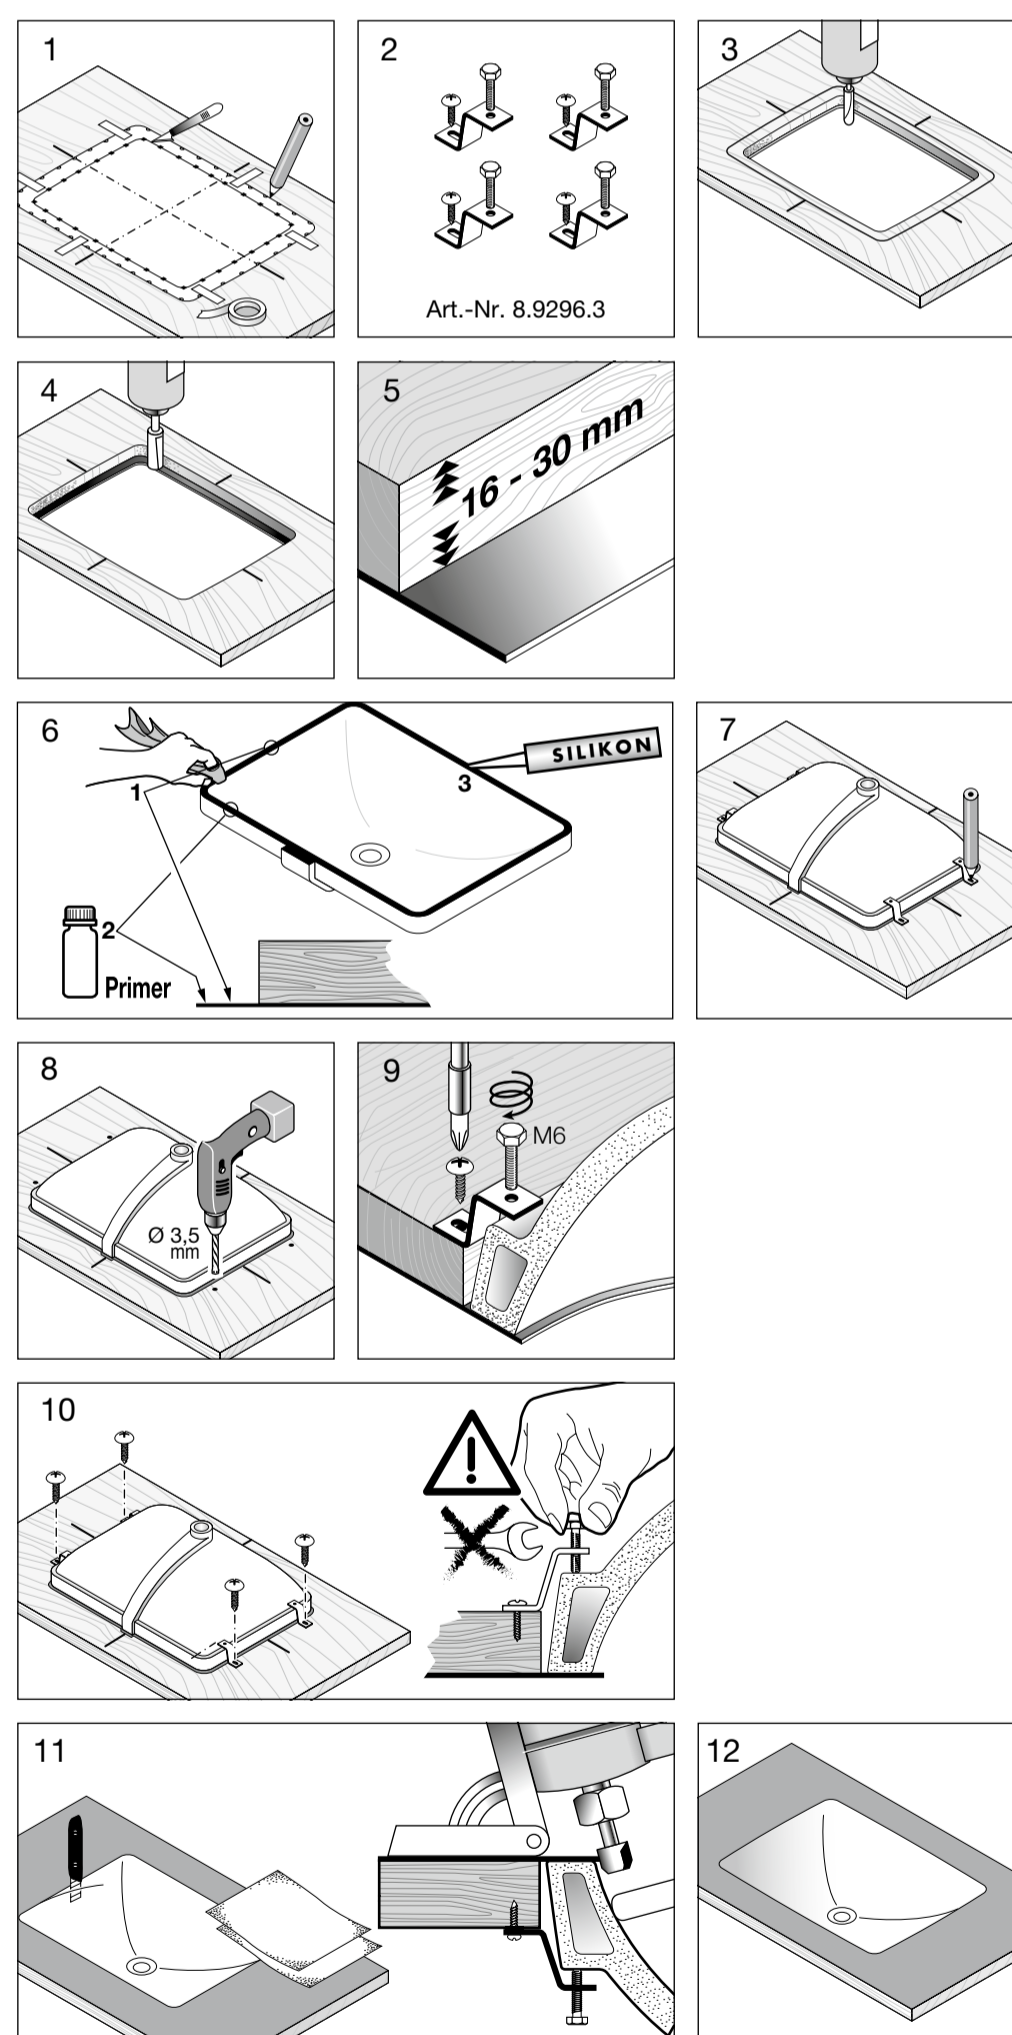

Aussenkontur Keramik
Contour externe céramique
Profilo esterno ceramica
Outer Contour Ceramic
Contorno exterior cerámica
Buitenste omtrek keramiek
Tvarovaná keramika
Kontúra keramika
Kształt ceramik
A kerámia külső kontúrja
Формы керамики
Керамична форма

Innenkontur Keramik
Contour intérieur céramique
Profilo interno ceramica
Internal ceramic contour
Contorno interior, cerámica
Inwendig profiel keramiek
Vnitřní kontura z keramiky
Vidaus kontūras iš keramikos
Kontur wewnętrzny - ceramika
Belső kontúr, kerámia
Вырез керамики
Вътрешен контур на керамиката

vorne
devant
fronte
front
delante
voorzijde
předek
priekis
przód
elől
передняя часть
предна част

Ausschnitt Holz-Trägerplatte
Découpe du plateau porteur en bois
Taglio del piano portante in legno
Wooden bearer-plate cut-out
Corte placa soporte de madera
Uitsparing houten onderlegplaat
Výřez dřevěné nosné desky
Išpjautinė medinė montavimo plokštė
Wycięcie w płycie nośnej z drewna
Kivágás, fa tartólemezt
Вырез деревянной несущей плиты
Изрез в дървен носещ плот

Ausschnitt Marmor
Découpe marbre
Taglio per piano in marmo
Marble cutout
Corte, mármol
Uitsparing marmer
Výřez mramoru
Marmuro išpjova
Wycinek - marmur
Kivágás, márvány
Вырез мрамора
Изрязване на мрамор

