


Achtung: Gefälle und Unebenheiten

20 Fahrradstellplätze MyBikeValet "Woodstock"

2 Lasten-Bike Stellplätze

2 Solo- od. Anlehner Stellplätze

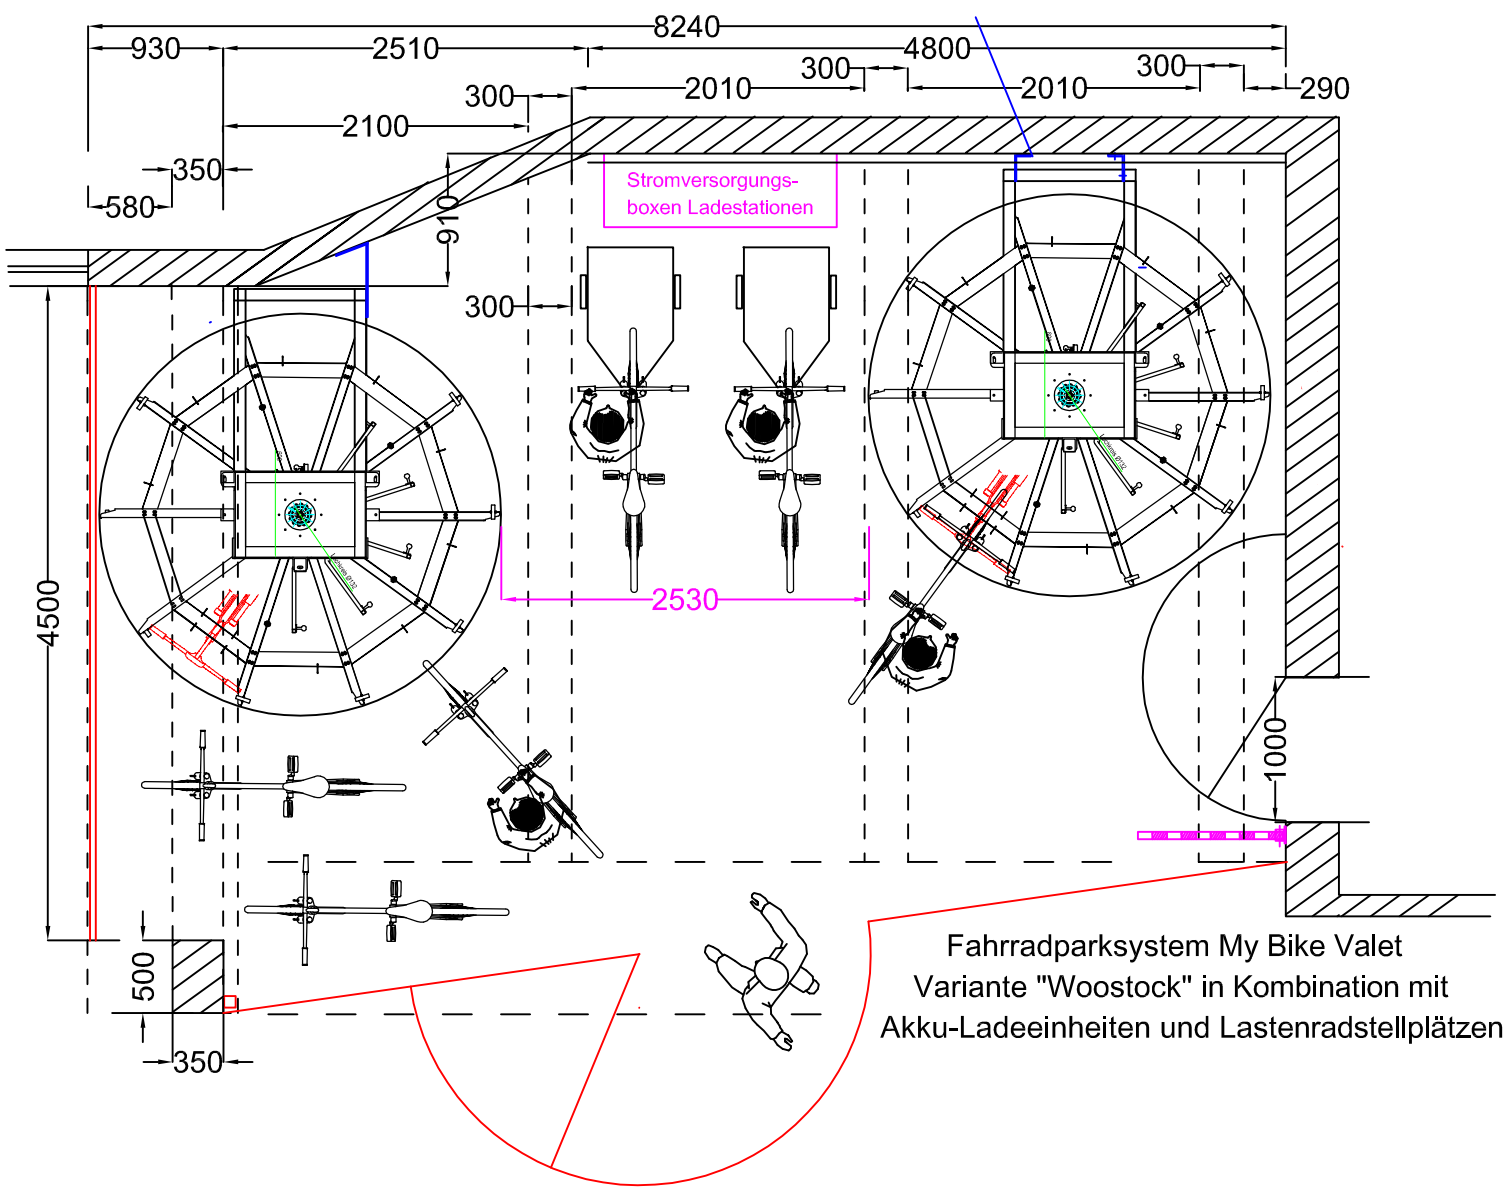

Fahrradparksystem My Bike Valet
Variante "Woostock" in Kombination mit
Akku-Ladeeinheiten und Lastenradstellplätzen