


Verlegung von großformatigem Feinsteinzeug auf Calciumsulfat-Untergründen

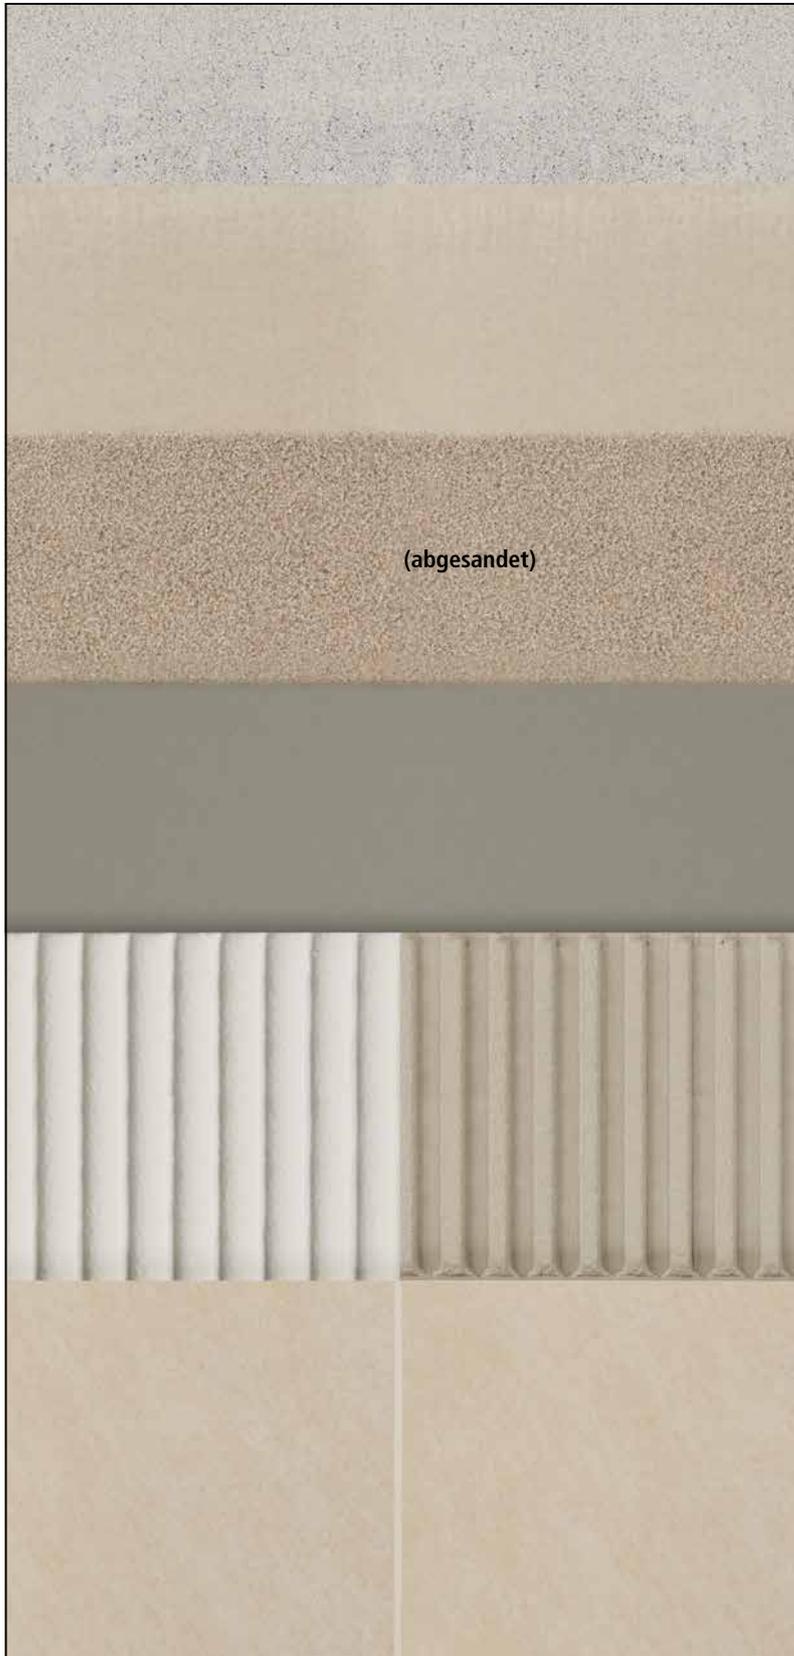

(abgesandet)

Untergrund

Calciumsulfatestrich (CM-Messung und Anschliff erforderlich. Restfeuchte muss bei unbeheizten Böden $\leq 0,5$ CM-% und bei beheizten Systemen $\leq 0,3$ CM-% betragen)

Untergrundvorbehandlung

SperrGrund 602 oder MultiGrund 637 oder EpoxiGrundierung 1522, jeweils abgesandet mit Quarzsand grob 511 ¹⁾



Spachtelung

Optional bei unebenem Untergrund FS 15[®] plus 550 oder FS 5[®] 549



Kontaktschicht und Kambbett

FKM[®] Silver 600
oder Sopro's No.1 Silver 403
oder VarioFlex[®] Silver 419

VarioFlex[®] XL 413



OPZ
Systemkomponente

OPZ
Systemkomponente

OPZ
Systemkomponente

Verfugung

DF 10[®] DesignFuge Flex oder FlexFuge plus FL plus



OPZ
Systemkomponente

OPZ
Systemkomponente

¹⁾ Bis zu einer Plattengröße von 1 m² SperrGrund SG 602 verwenden. Bei größeren Formaten MultiGrund MGR 637 oder Epoxi-Grundierung EPG 522 verwenden.