


Bauwerksabdichtung mit Bitumen-Dickbeschichtung (PBMC) gemäß DIN 18533 Teil 3

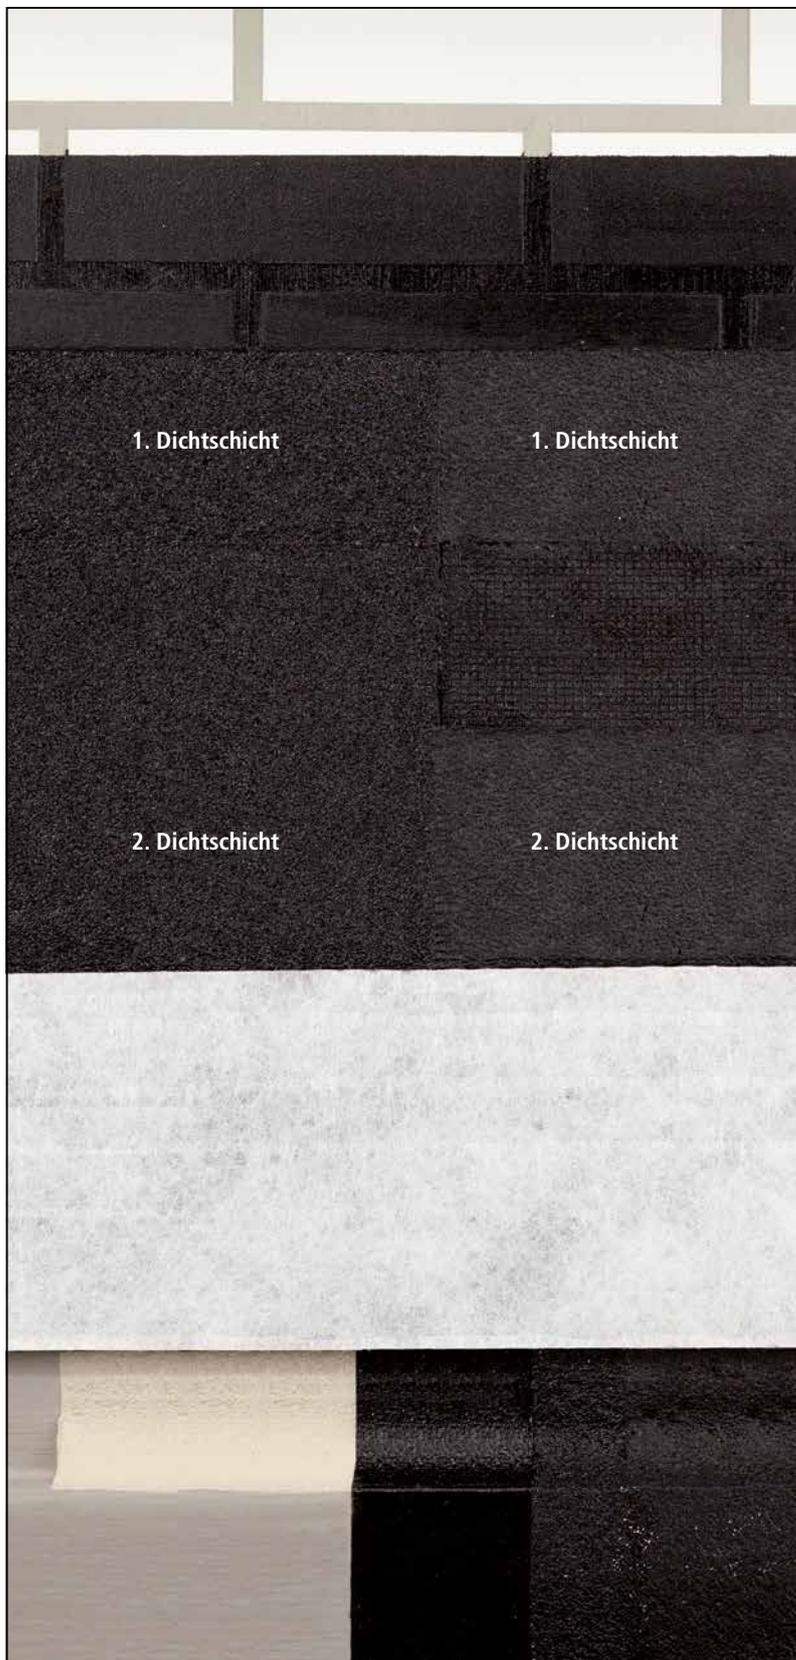

Untergrund

Mauerwerk

Untergrundvorbehandlung

KellerDichtGrundierung 751

KellerDichtVoranstrich 681



Abdichtung

KellerDicht Super+ 652

KellerDicht 2-K 754



Verstärkungseinlage

KellerDichtArmierung 662
(Einbettung in die 1. Dichtschicht)



Drainage- und Schutzschicht

KellerDrainSystem 663



Hohlkehle/Dichtkehle

RAM 3® 454



Horizontalsperre/Sockelbereich

ZR Turbo MAXX 618 oder TurboDichtSchlämme 2-K 823

