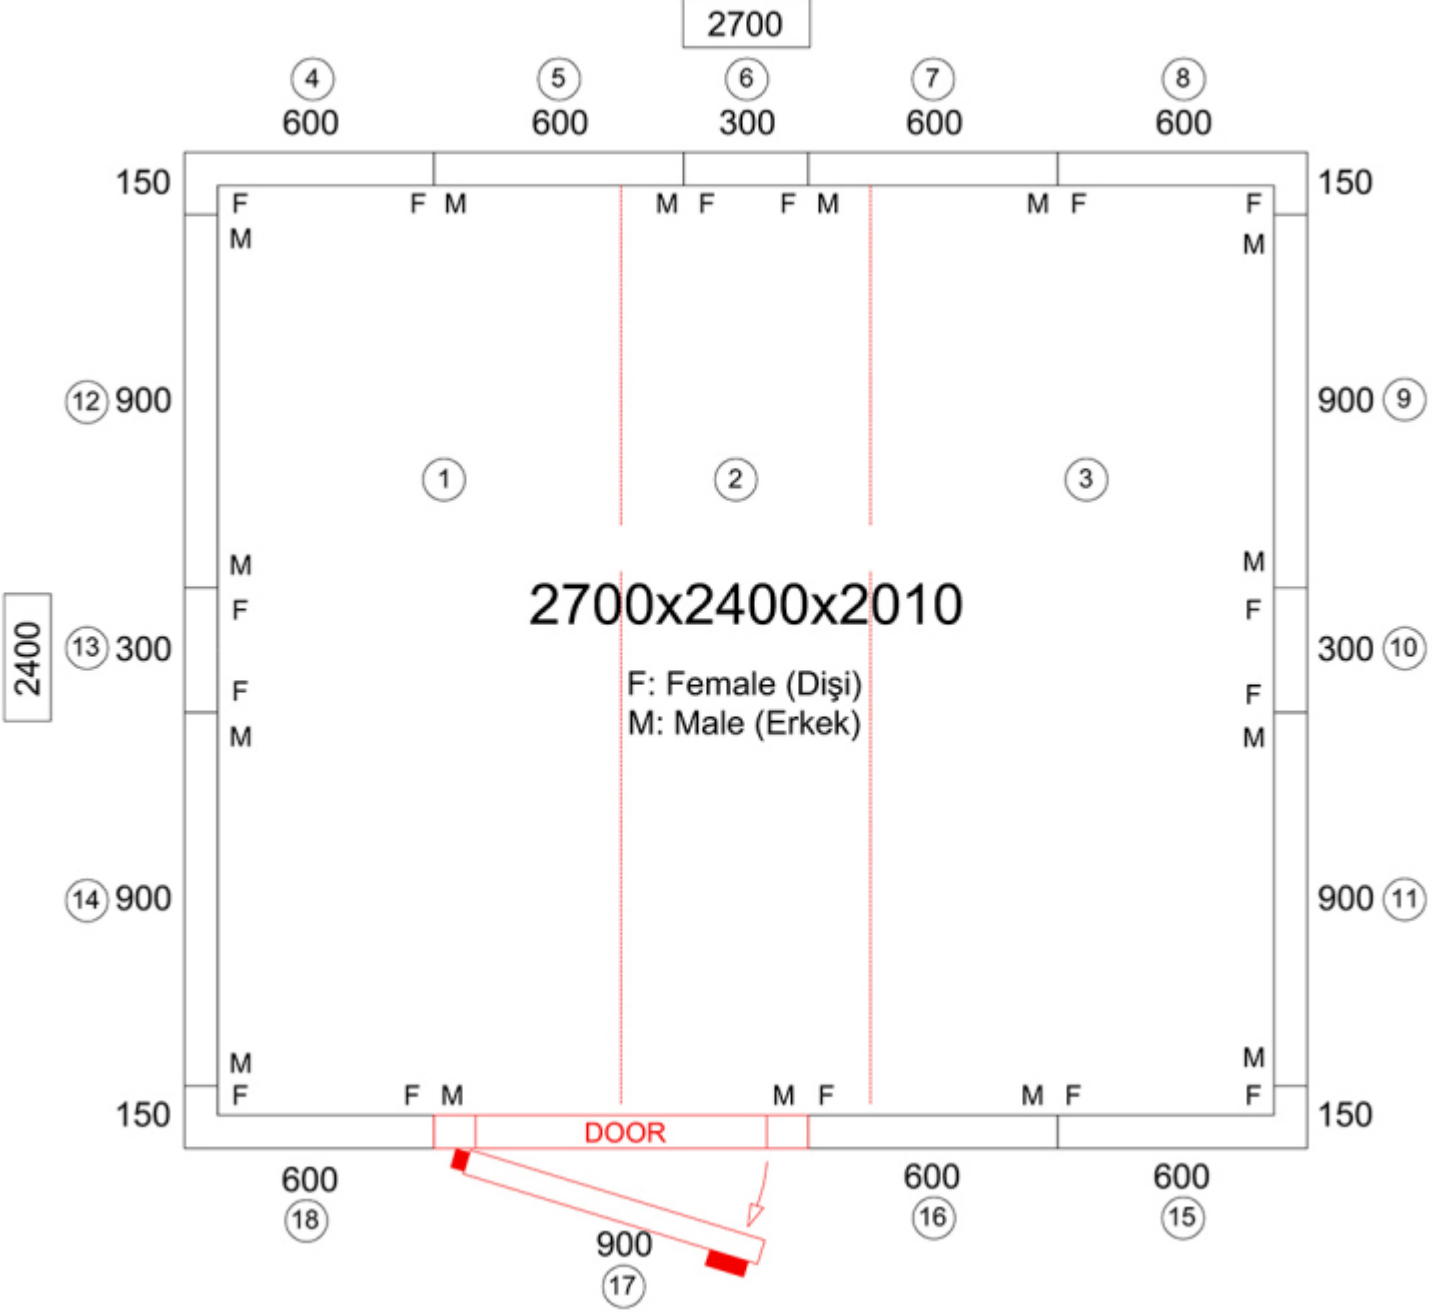
2700
4
5
6
7
8
600
600
300
600
600
150
150
12 900
900 9
13 300
300 10
14 900
900 11
150
150
2400
600
600
600
18
16
15
900
17
1
2
3
2700x2400x2010
F: Female (Dişi)
M: Male (Erkek)
DOOR