zuhnë
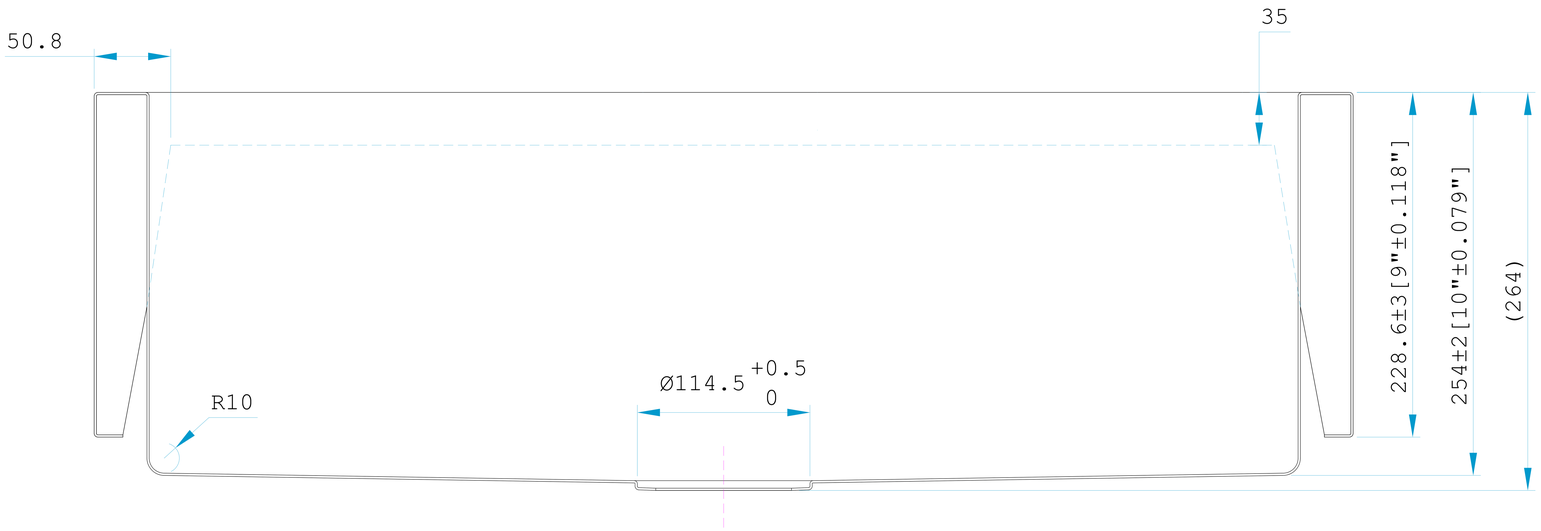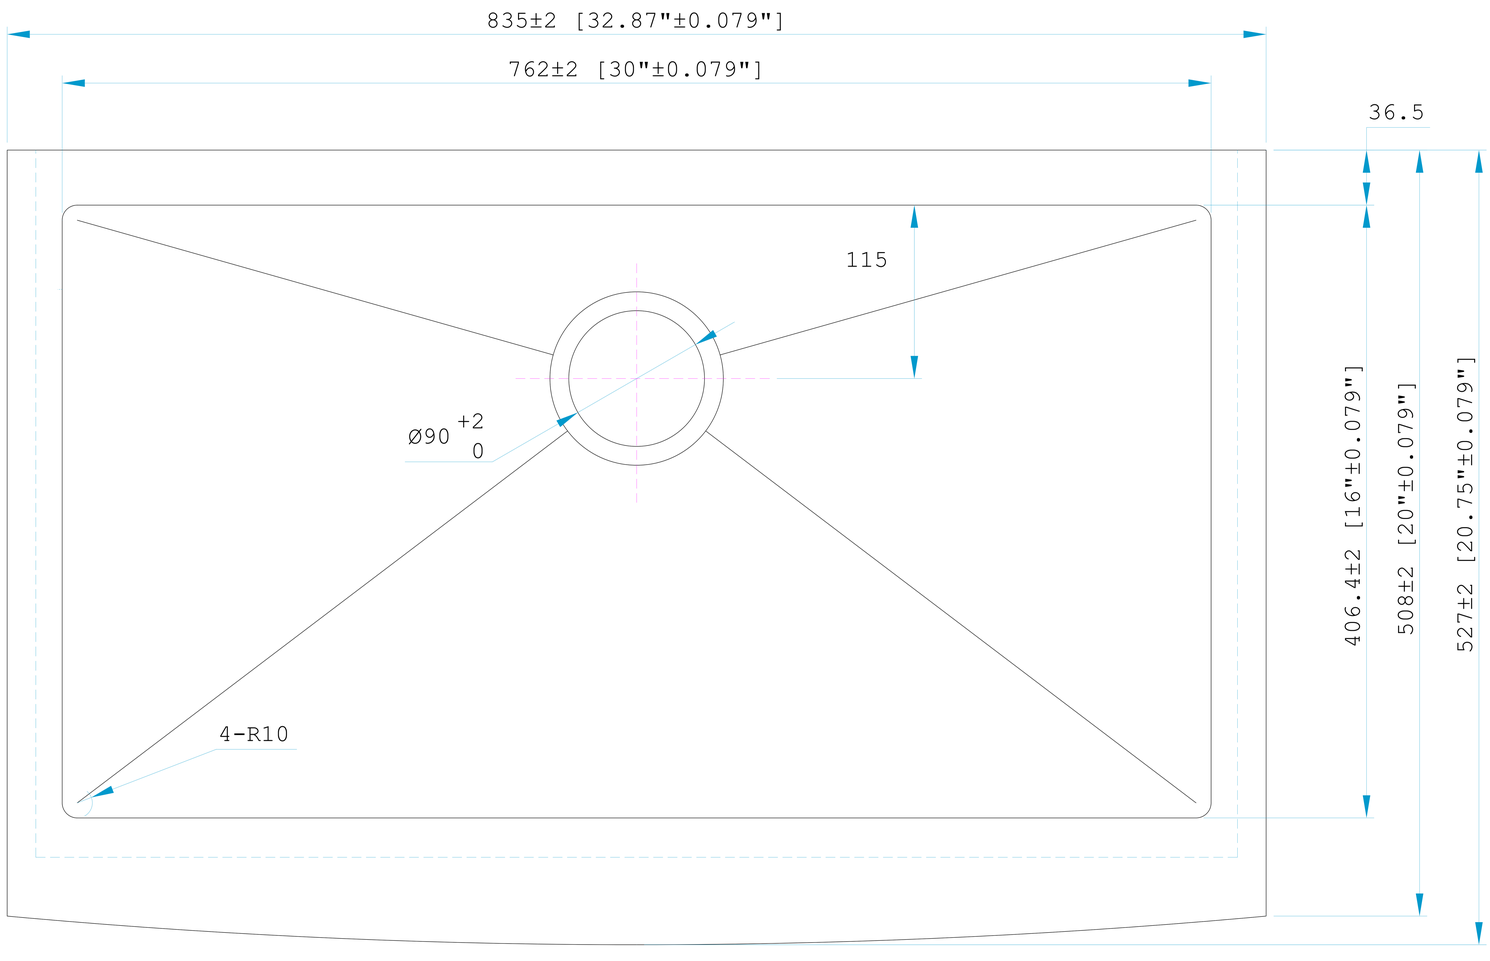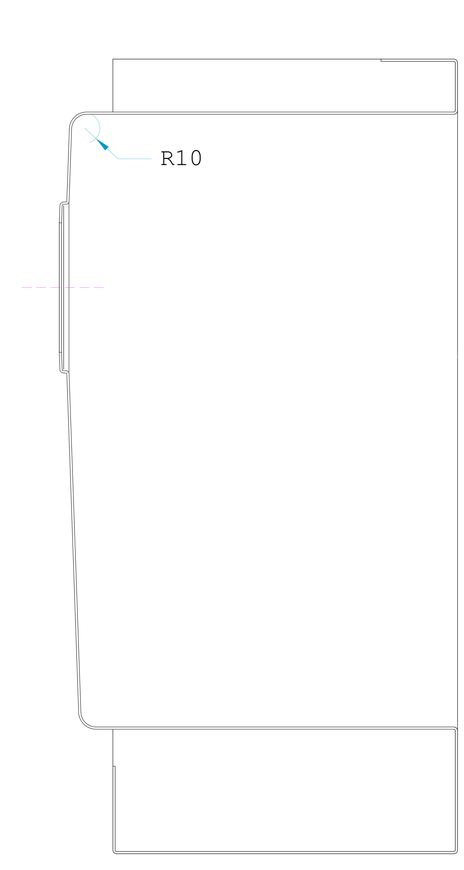
PRATO 33