


VÄXTHUS

The Rose Greenhouse Collection

Standard Damascena

Framsida högra gaveln - 3D View

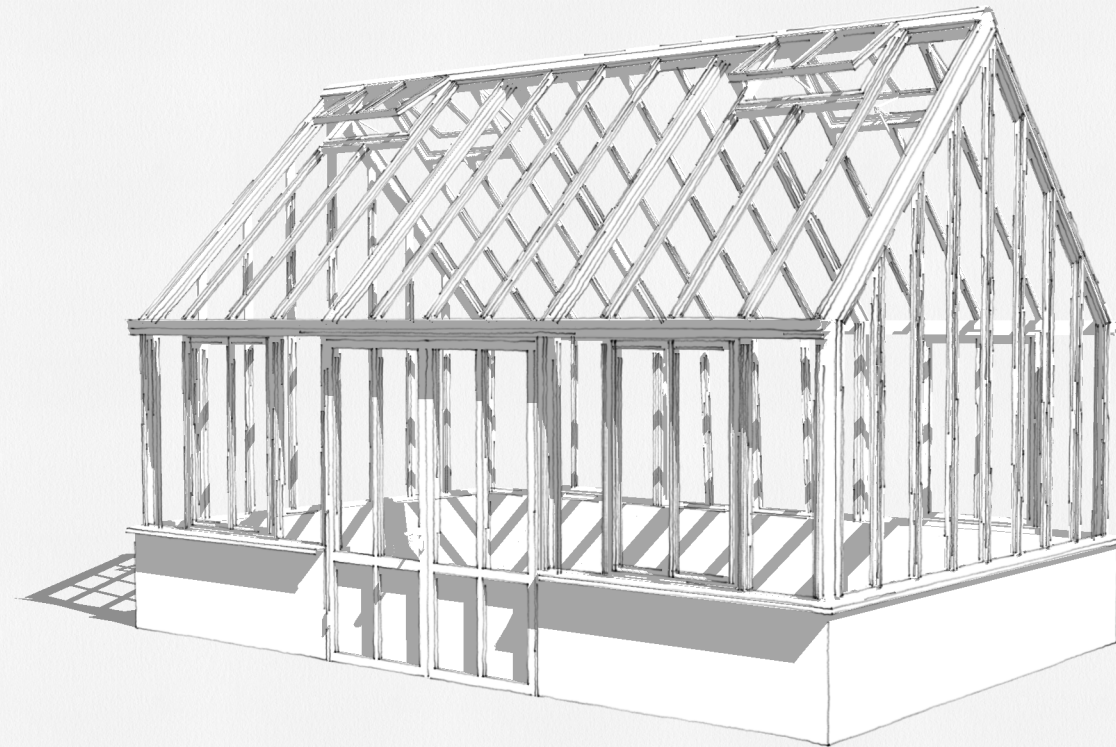

Beskrivning:

The Rose greenhouse collection är ett klassiskt Engelskt Victorianskt växthus på tegelbröstning.

Materialet är pulverlackerat aluminium. RAL valfri.

Glaset är 4 / 6 mm härdat säkerhetsglas. Taklutning 45 grader. Växthuset är försedd med takventiler enligt ritning som öppnas med autovent. Växthuset har väggventiler enligt ritning som öppnas manuellt.

Antal takventiler 4 st
Antal vägg ventiler 4 st
Antal stuprör 4 st

Dörr: 1 x dubbel slagdörr
2000mm

Växthuset mått är:

Byggyta 19 kvm



BYGGLOVSRITNING

THE ROSE COLLECTION

| UPPDRAGSNR | RITAD AV | HANDLÄGGARE |
|------------|----------|-------------|
| - | JO | BM |

FÖRETAG
The Rose Greenhouse Collection

| DATUM | REV/REL DATUM |
|--------|---------------|
| 221124 | - |

The Rose Greenhouse Collection

Standard Damascena

| FORMAT | SKALA | RITN NUMBER |
|--------|-------|-------------|
| A3 | 1:100 | 01 |
| A4 | 1:50 | |

VÄXTHUS

The Rose Greenhouse Collection

Standard Damascena

SKALA 1:100, A3

Beskrivning:

The Rose greenhouse collection är ett klassiskt Engelskt Victorianskt växthus på tegelbröstning.

Materialet är pulverlackerat aluminium. RAL valfri.






Glaset är 4 / 6 mm härdat säkerhetsglas. Taklutning 45 grader. Växthuset är försedd med takventiler enligt ritning som öppnas med autovent. Växthuset har väggventiler enligt ritning som öppnas manuellt.

Antal takventiler 4 st
Antal vägg ventiler 4 st
Antal stuprör 4 st

Dörr: 1 x dubbel slagdörr
2000mm

Växthuset mått är:

Byggyta 19 kvm

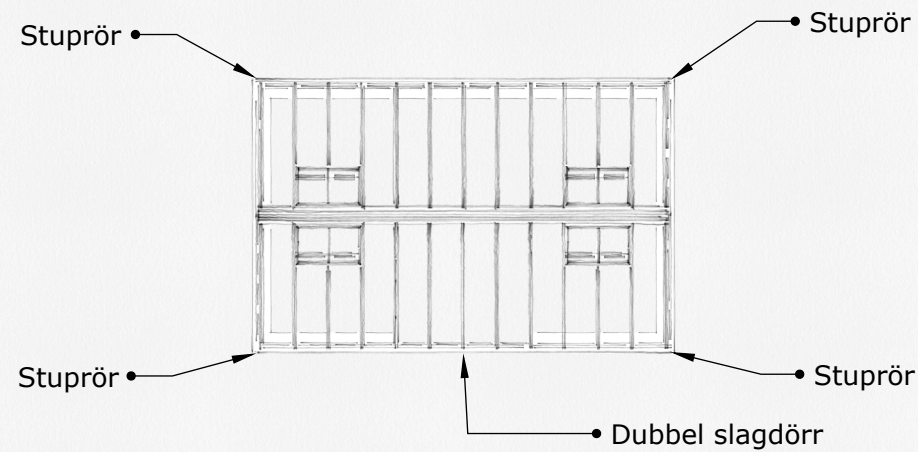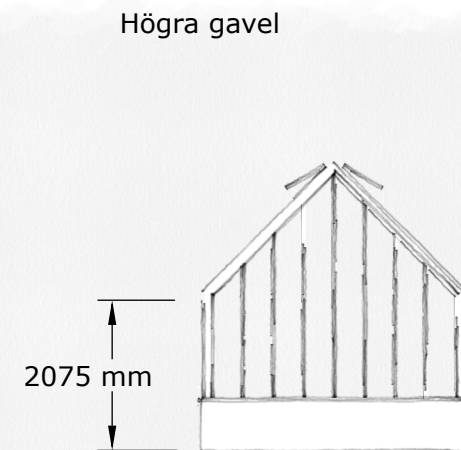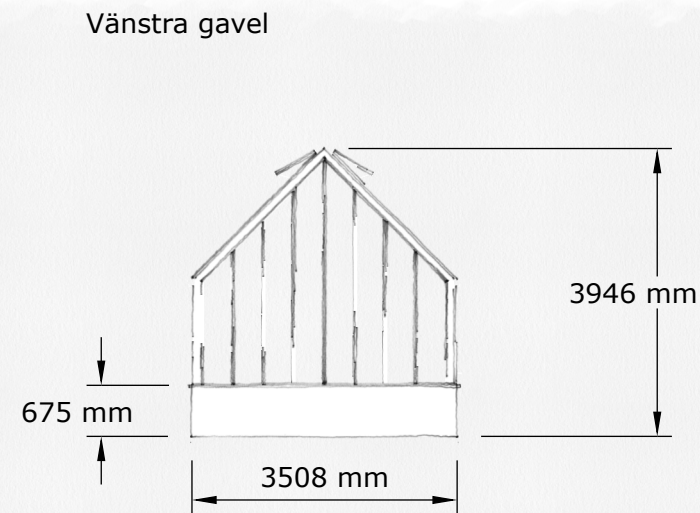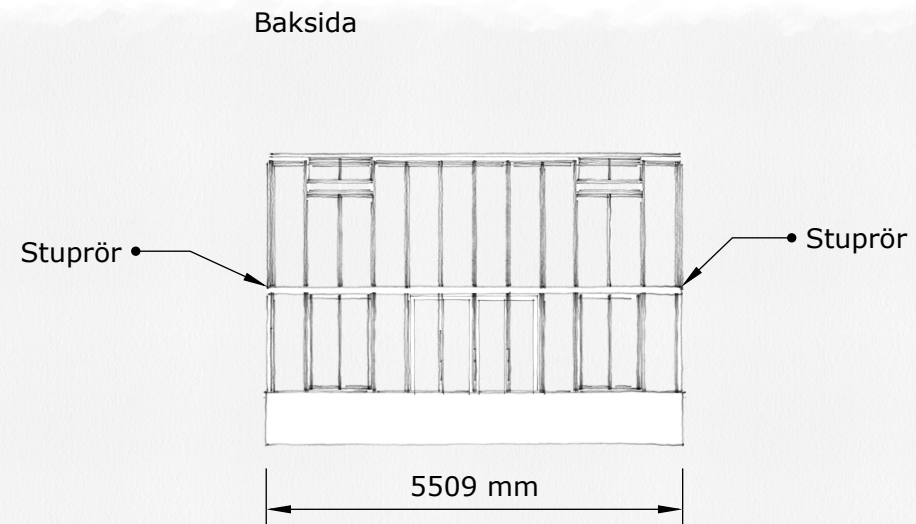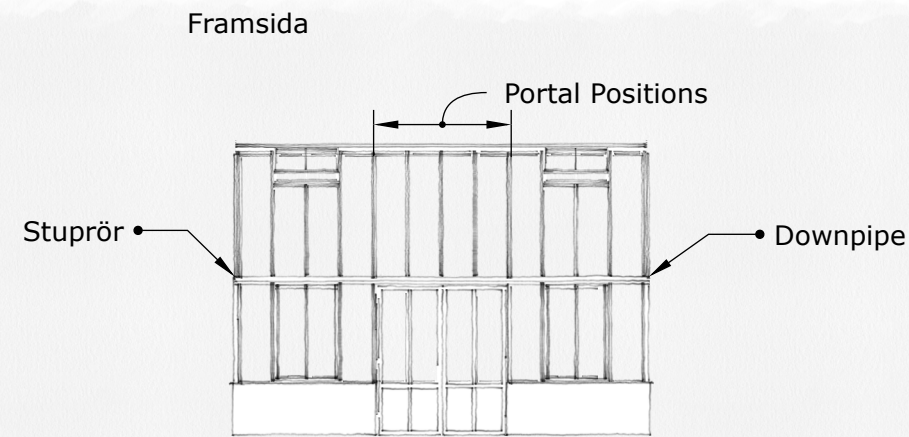

BYGGLOVSRITNING

THE ROSE COLLECTION

| | | |
|------------|----------|-------------|
| UPPDRAGSNR | RITAD AV | HANDLÄGGARE |
| - | JO | BM |

FÖRETAG
The Rose Greenhouse Collection

| | |
|--------|---------------|
| DATUM | REV/REL DATUM |
| 221124 | - |

The Rose Greenhouse Collection

Standard Damascena

| | | |
|--------|-------|-------------|
| FORMAT | SKALA | RITN NUMMER |
| A3 | 1:100 | 01 |
| A4 | 1:50 | |