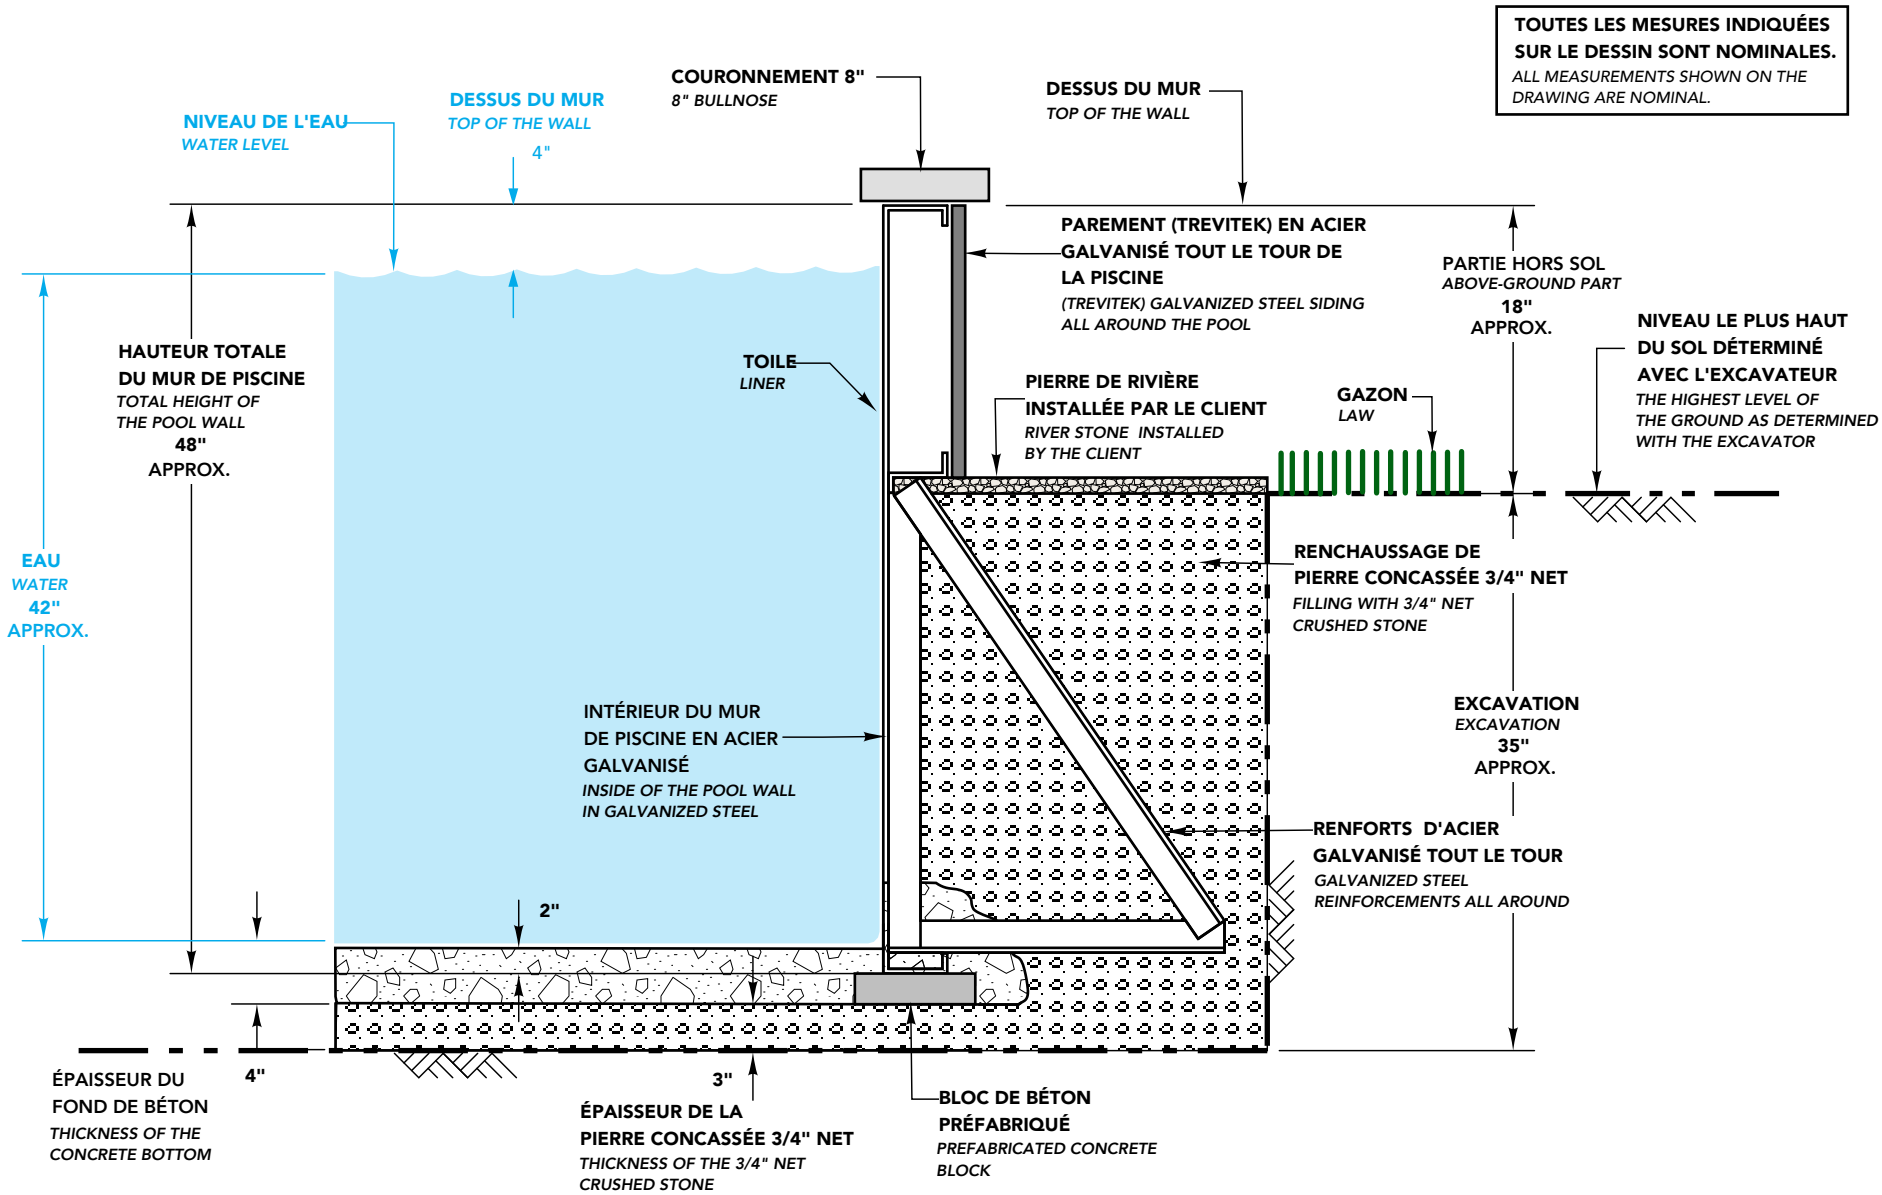
TOUTES LES MESURES INDIQUÉES SUR LE DESSIN SONT NOMINALES.
ALL MEASUREMENTS SHOWN ON THE DRAWING ARE NOMINAL.
COURONNEMENT 8"
8" BULLNOSE
DESSUS DU MUR
TOP OF THE WALL
NIVEAU DE L'EAU
WATER LEVEL
DESSUS DU MUR
TOP OF THE WALL
4"
PAREMENT (TREVITEK) EN ACIER GALVANISÉ TOUT LE TOUR DE LA PISCINE
(TREVITEK) GALVANIZED STEEL SIDING ALL AROUND THE POOL
PARTIE HORS SOL
ABOVE-GROUND PART
18"
APPROX.
NIVEAU LE PLUS HAUT DU SOL DÉTERMINÉ AVEC L'EXCAVATEUR
THE HIGHEST LEVEL OF THE GROUND AS DETERMINED WITH THE EXCAVATOR
HAUTEUR TOTALE DU MUR DE PISCINE
TOTAL HEIGHT OF THE POOL WALL
48"
APPROX.
TOILE
LINER
PIERRE DE RIVIÈRE INSTALLÉE PAR LE CLIENT
RIVER STONE INSTALLED BY THE CLIENT
GAZON
LAW
EAU
WATER
42"
APPROX.
RENCHAUSSAGE DE PIERRE CONCASSÉE 3/4" NET
FILLING WITH 3/4" NET CRUSHED STONE
INTÉRIEUR DU MUR DE PISCINE EN ACIER GALVANISÉ
INSIDE OF THE POOL WALL IN GALVANIZED STEEL
EXCAVATION
EXCAVATION
35"
APPROX.
RENFORTS D'ACIER GALVANISÉ TOUT LE TOUR
GALVANIZED STEEL REINFORCEMENTS ALL AROUND
2"
4"
3"
ÉPAISSEUR DU FOND DE BÉTON
THICKNESS OF THE CONCRETE BOTTOM
ÉPAISSEUR DE LA PIERRE CONCASSÉE 3/4" NET
THICKNESS OF THE 3/4" NET CRUSHED STONE
BLOC DE BÉTON PRÉFABRIQUÉ
PREFABRICATED CONCRETE BLOCK

Zenith