
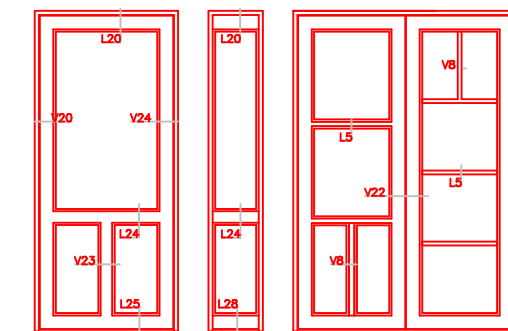
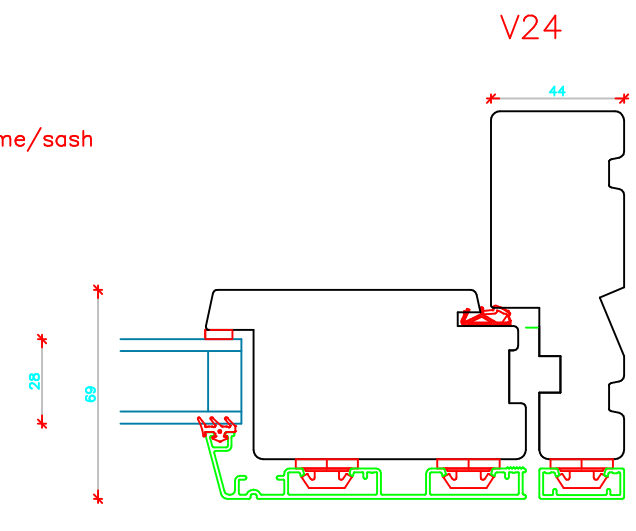
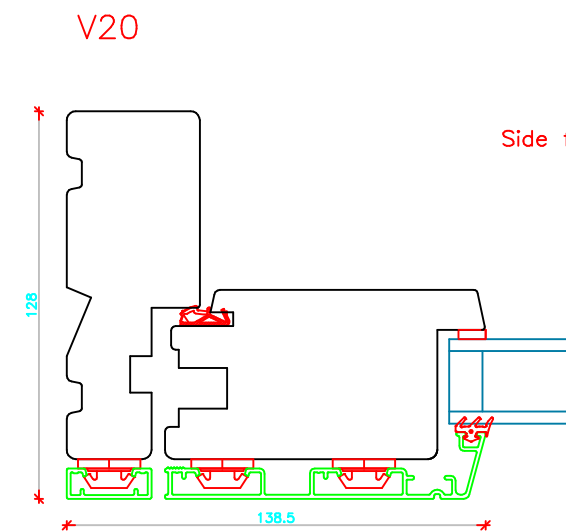
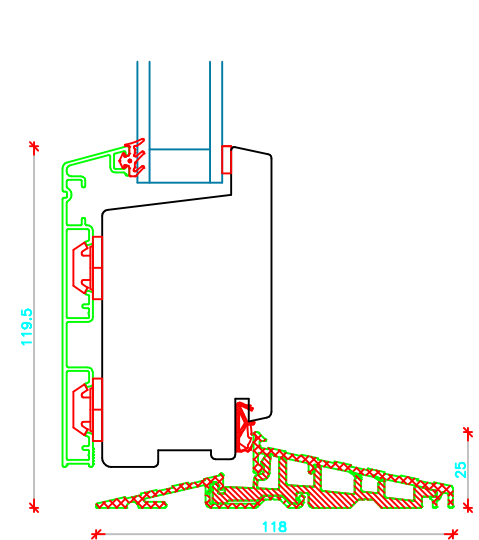
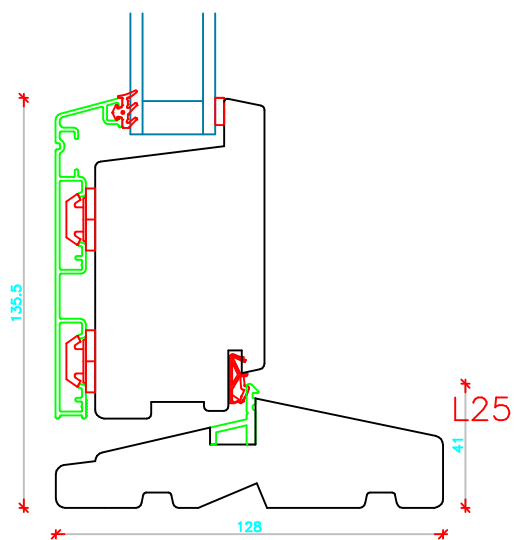
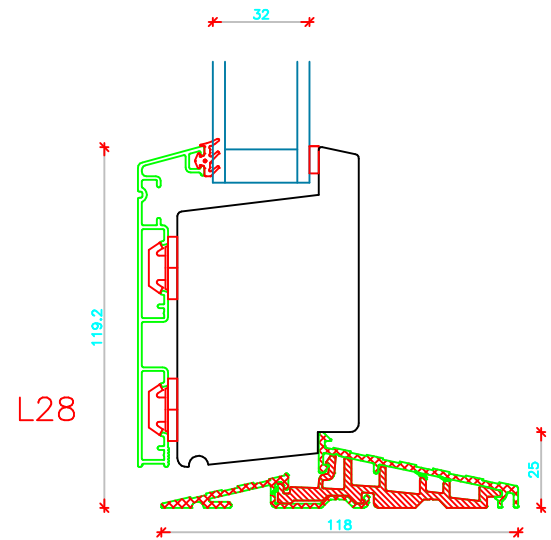
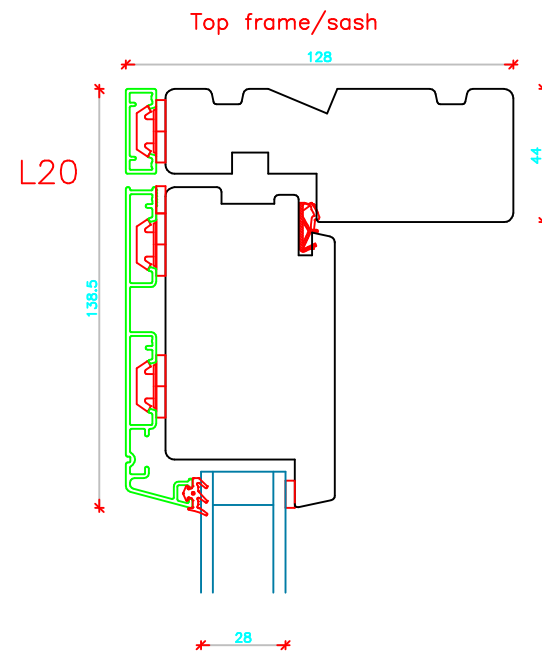
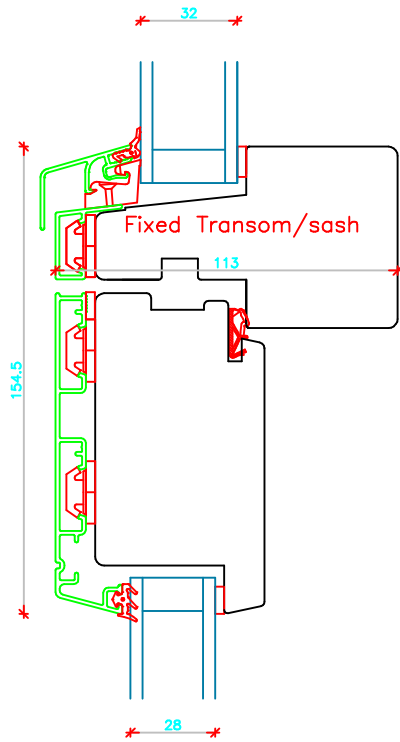
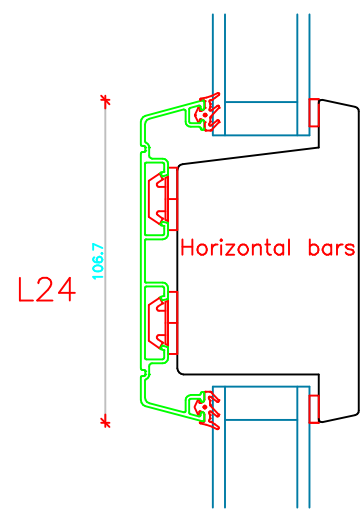
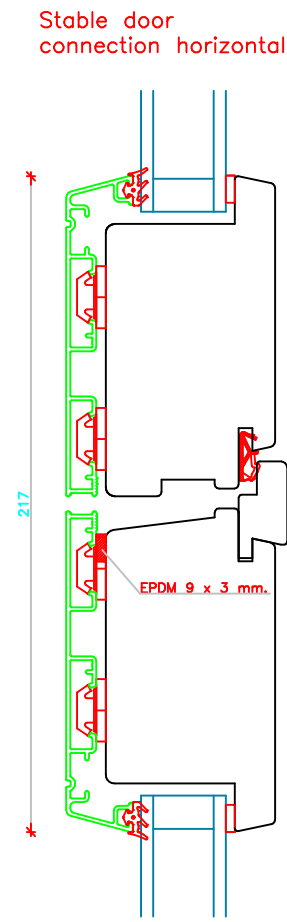
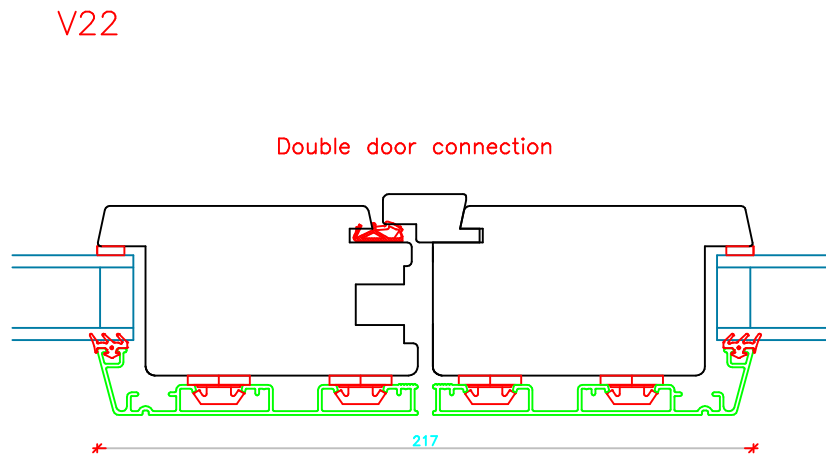
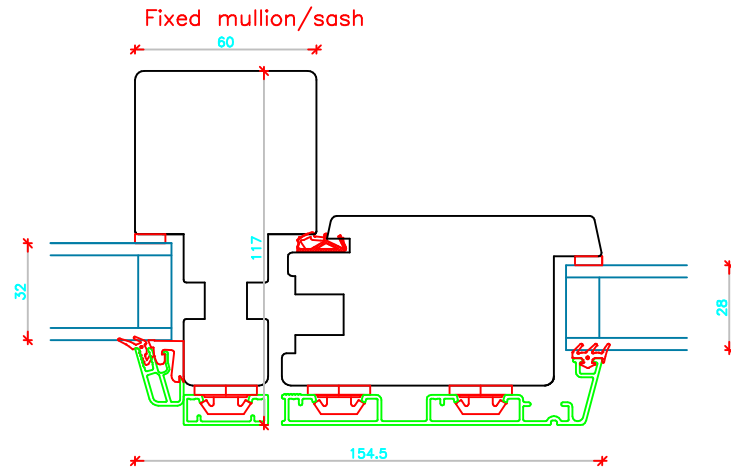


c:\Users\Erik Rasmussen\U.D. Vinduer A S\Teknisk Data - Dokumenter\Tegninger\Profil System Tegninger\Soft-Line TA Døre Udadg.dwg

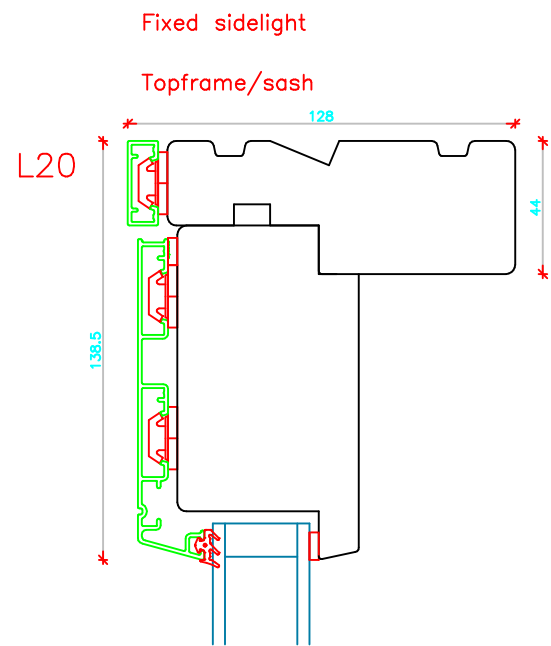

	Vestergade 22 Tlf.: +45 8773 5088 8860 Ulstrup Email: info@ud-vinduer.dk	Det store udvalg åbner alle vinduer og døre Hjemmeside: www.ud-vinduer.dk	Målestok Scale 1 : 25	Data/Date 27.10.2016 Rev./Rev. 09.11.2020
	Tekst Description Døre udadgående, Soft-Line Trø/alu Outward doors, Soft-Line Wood/alu clad, Double glazed	Tegn. Nr. Dwg. No. TA50G28	Tegnet af Designed by Erik R.	Godkendt Approved