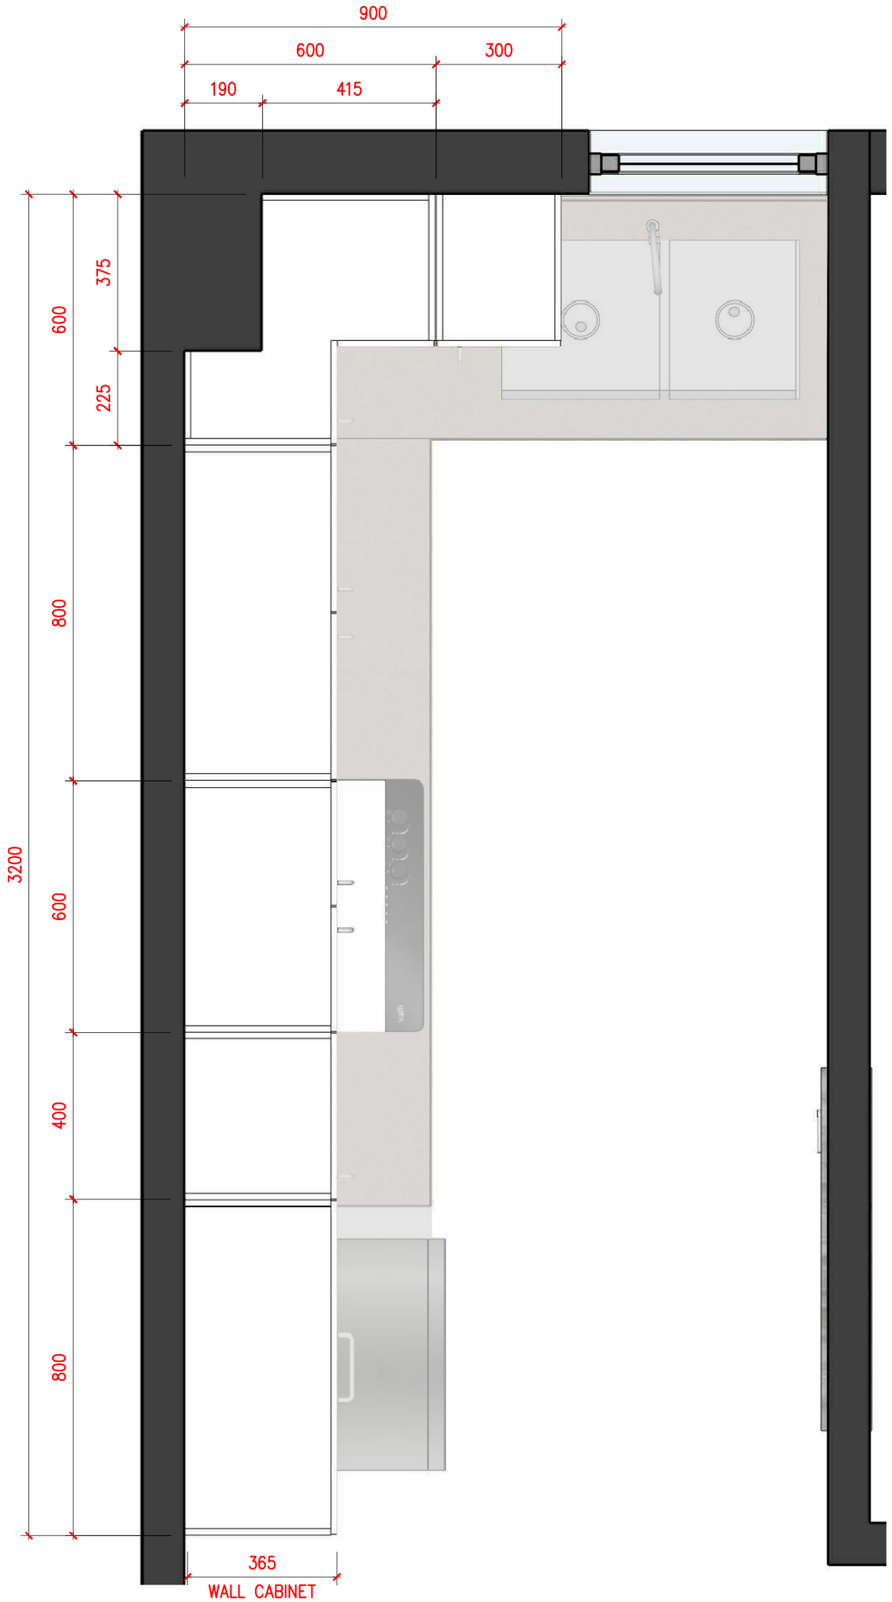

1

VINARES – TYPE 2A

WALL CABINET LAYOUT

SCALE: A3 A:15 MM