


2
 VNARES - TYPE 2B
WALL CABINET LAYOUT
 SCALE: A3 A:15 MM

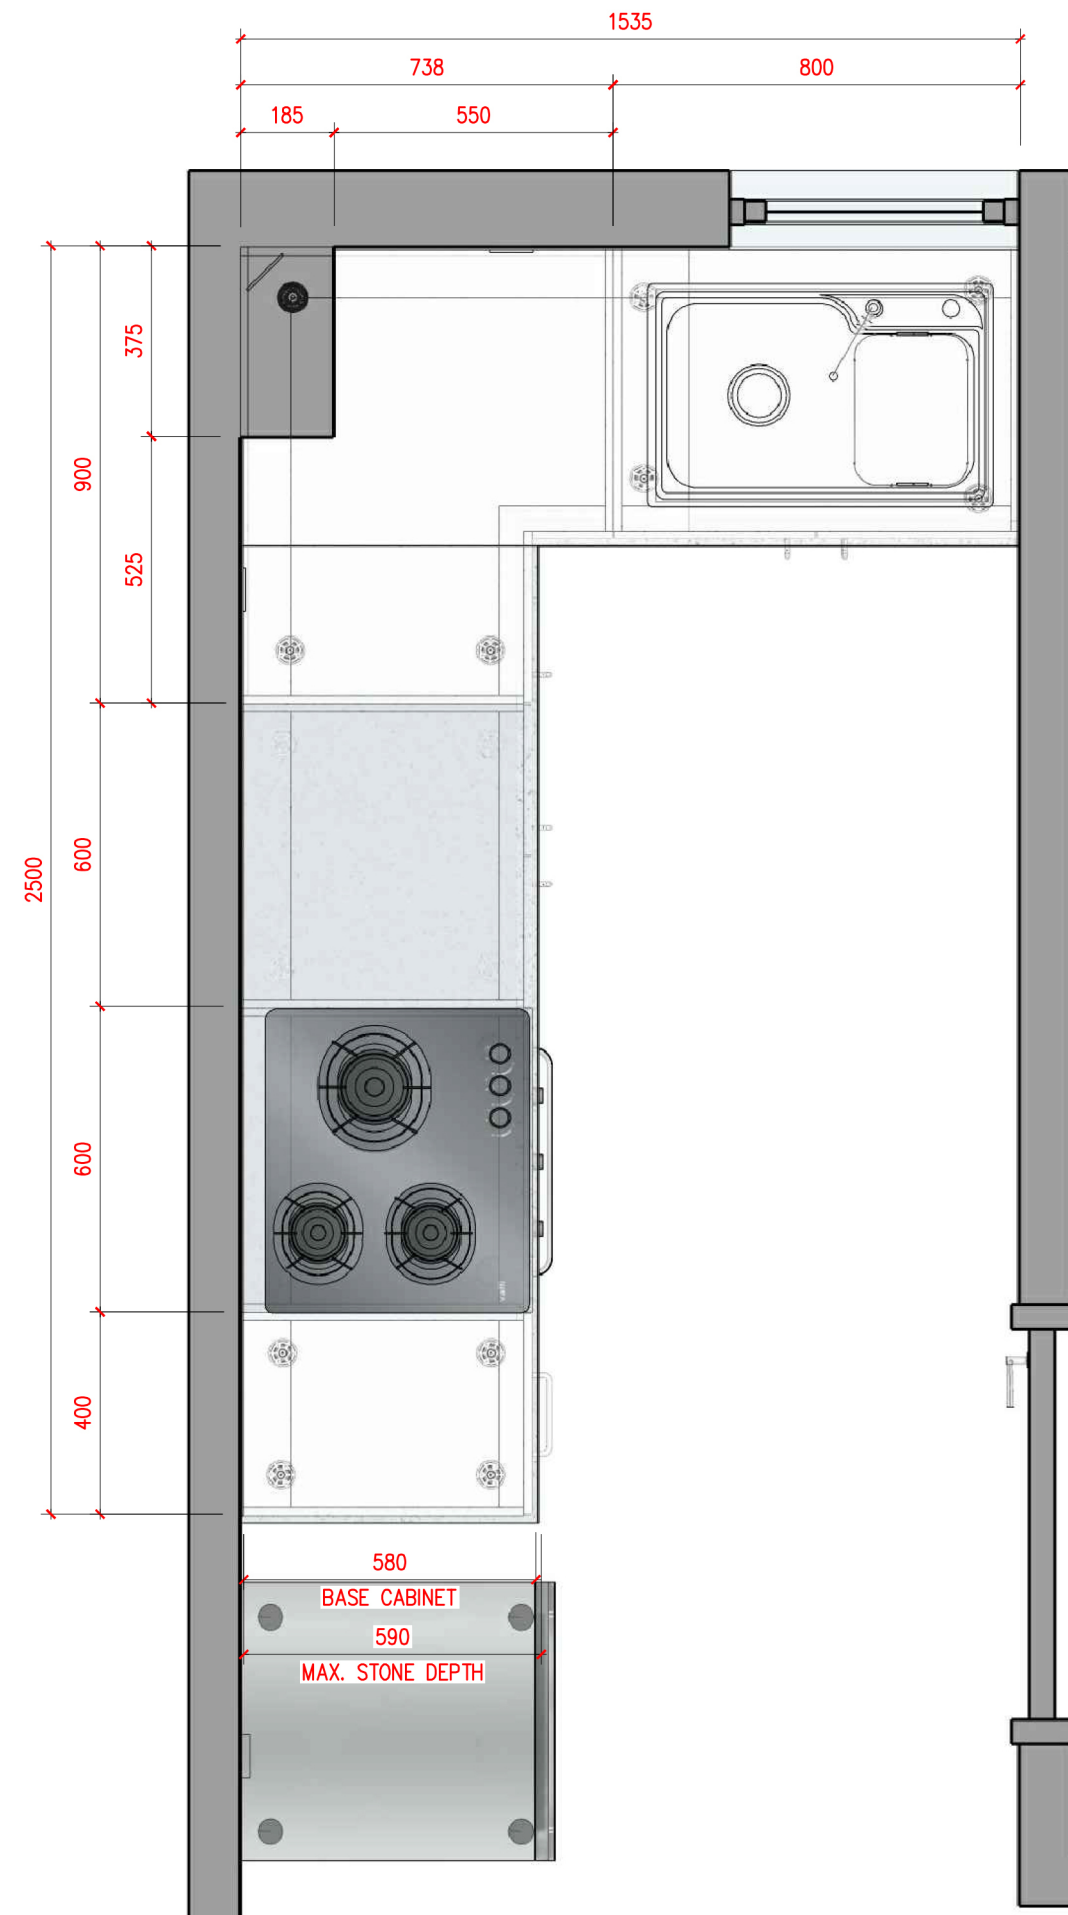

1 VINARES - TYPE 2B
BASE CABINET LAYOUT
 SCALE: A3 A:15 MM