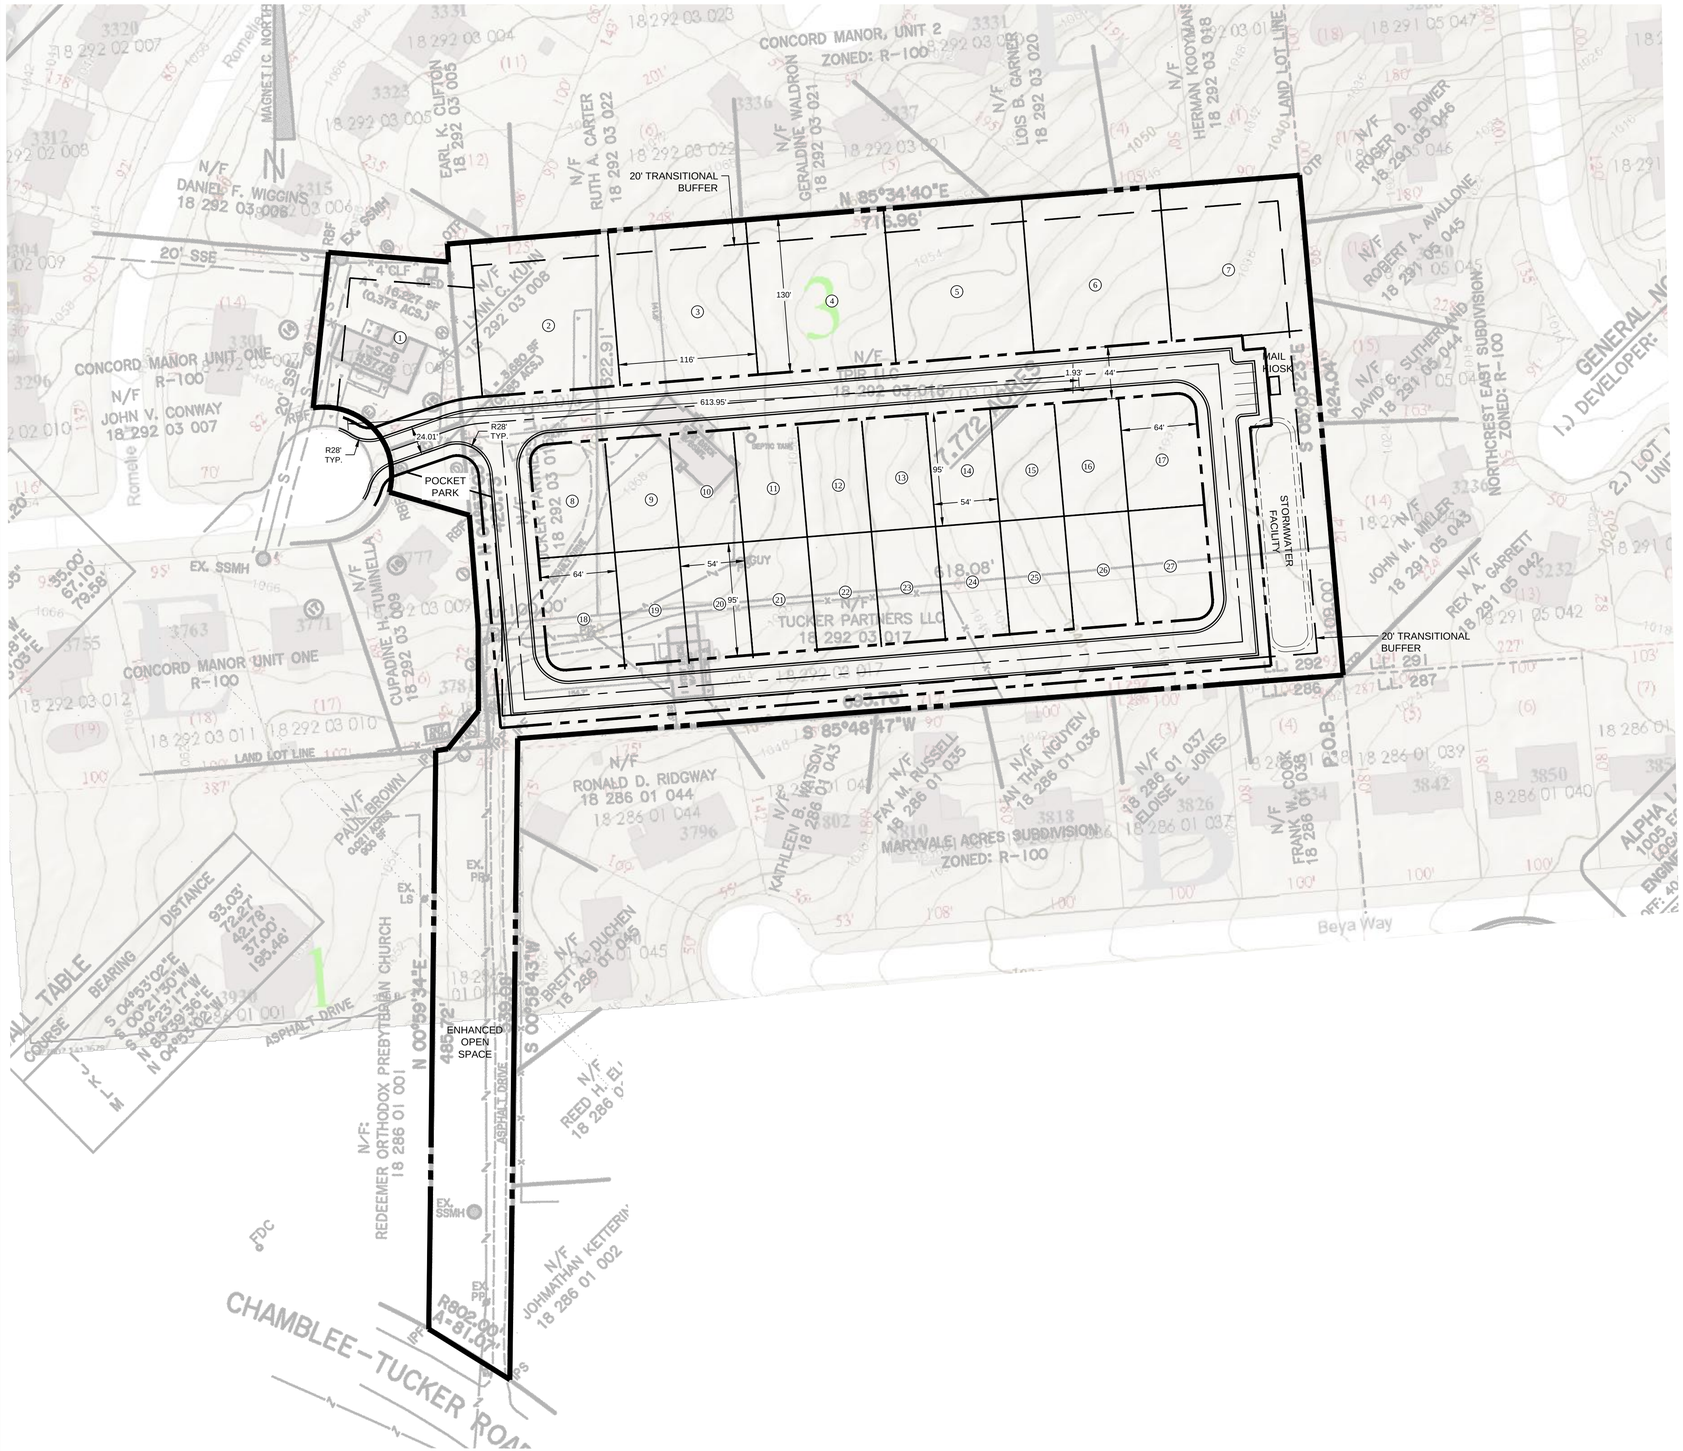
CONCORD MANOR, UNIT 2
ZONED: R-100
20' TRANSITIONAL BUFFER
N 85°34'40"E
716.96'
LAND LOT LINE
N/F DANIEL F. WIGGINS 18 292 03 006
EARL K. CLIFTON 18 292 03 005
N/F RUTH A. CARTER 18 292 03 022
N/F GERALDINE WALDRON 18 292 03 021
N/F LOIS B. GARNER 18 292 03 020
N/F HERMAN KOOYMAN 18 292 03 018
N/F ROGER D. BOWER 18 291 05 046
N/F ROBERT A. AVALLONE 18 291 03 045
N/F DAVID G. SUTHERLAND 18 291 03 044
NORTHCREST EAST SUBDIVISION ZONED: R-100
GENERAL NOTES
1.) DEVELOPER:
2.) LOT
N/F JOHN M. MILLER 18 291 05 043
N/F REX A. GARRETT 18 291 05 042
N/F LYNN C. KUN 18 292 03 006
N/F JOHN V. CONWAY 18 292 03 007
CONCORD MANOR UNIT ONE R-100
CONCORD MANOR UNIT ONE R-100
N/F TPIR LLC 18 292 03 016
N/F TUCKER PARTNERS LLC 18 292 03 017
N/F CUPADINE HUMINELLA 18 292 03 009
N/F PAUL BROWN 18 292 03 008
N/F RONALD D. RIDGWAY 18 286 01 044
N/F KATHLEEN B. WATSON 18 286 01 043
N/F FAY M. RUSSELL 18 286 01 035
N/F HAN THAI NGUYEN 18 286 01 036
N/F 18 286 01 037 ELOISE E. JONES
N/F FRANK W. COOK 18 286 01 038
MARYVALE ACRES SUBDIVISION ZONED: R-100
N/F: REDEEMER ORTHODOX PRESBYTERIAN CHURCH 18 286 01 001
N/F BRETT A. DUCHEN 18 286 01 045
N/F REED H. EL 18 286 0
N/F JOHNATHAN KETTERIN 18 286 01 002
ALPHA L 1005 E ENGINE
Beya Way
CHAMBLEE-TUCKER ROAD
ASPHALT DRIVE
EX. SSMH
EX. SSMH1
FDC
MAIL KIOSK
STORMWATER FACILITY
POCKET PARK
ENHANCED OPEN SPACE
20' SSE
